


Anlage 2 zur Beschlussvorlage Entwurfsplanung und Baubeschluss für den Anschluss des nördlichen Treidelweges an die Stadtpromenade am Finowkanal
für den Ausschuss Stadtentwicklung, Wohnen und Umwelt am 12.11.2019
für den Hauptausschuss am 21.11.2019

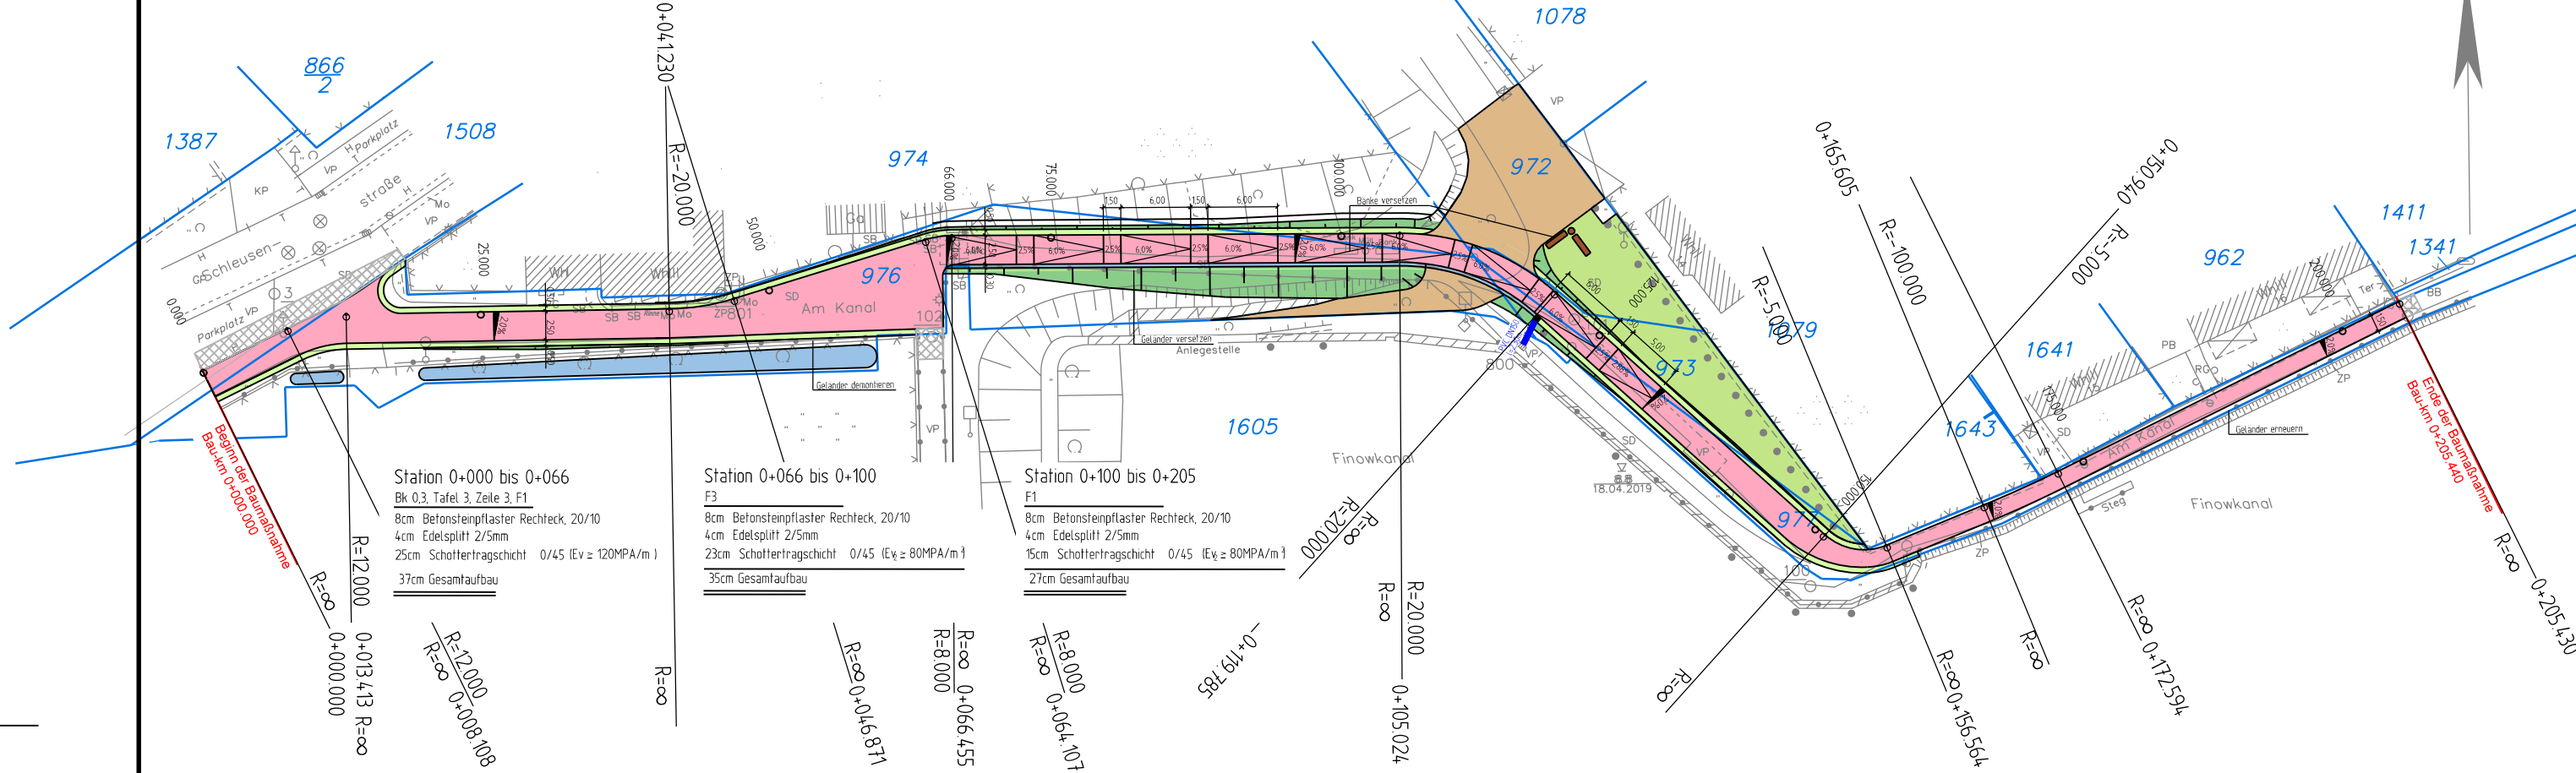

Höhensystem: DHHN92 Lagesystem: ETRS89

Blatt- Nr. 1

3.			4.		
2.			5.		
1. Änderung:	Datum:	gez:	6. Änderung:	Datum:	gez:

ING.-BÜRO WEILAND
Beratende Ingenieure
Baustraße 31 | 6775 Gransee Tel. (0 33 06) 79 84 0 Fax (0 33 06) 79 84 79



	Datum	Zeichen
bearb.:	10.09.19	Vogt
gez.:	10.09.19	Schulz
gepr.:	10.09.19	Södm.

 Stadt Eberswalde



Straße: Betriebs- km:		Unterlage Nr. 5
Nächster Ort: Eberswalde		Blatt Nr. 1 (1)
Bau-km:		
Entwurfsplanung		Datum DG/ SG Zeichen
Rad-/ Gehwegbau		bearbeitet:
Anschluss des nördlichen Treidelweges an die Stadtpromenade am Finowkanal		geprüft:
Lageplan		
Maßstab:		
Aufgestellt:		Gransee, den 10.09.2019