


Querschnitt Versickerungsbecken

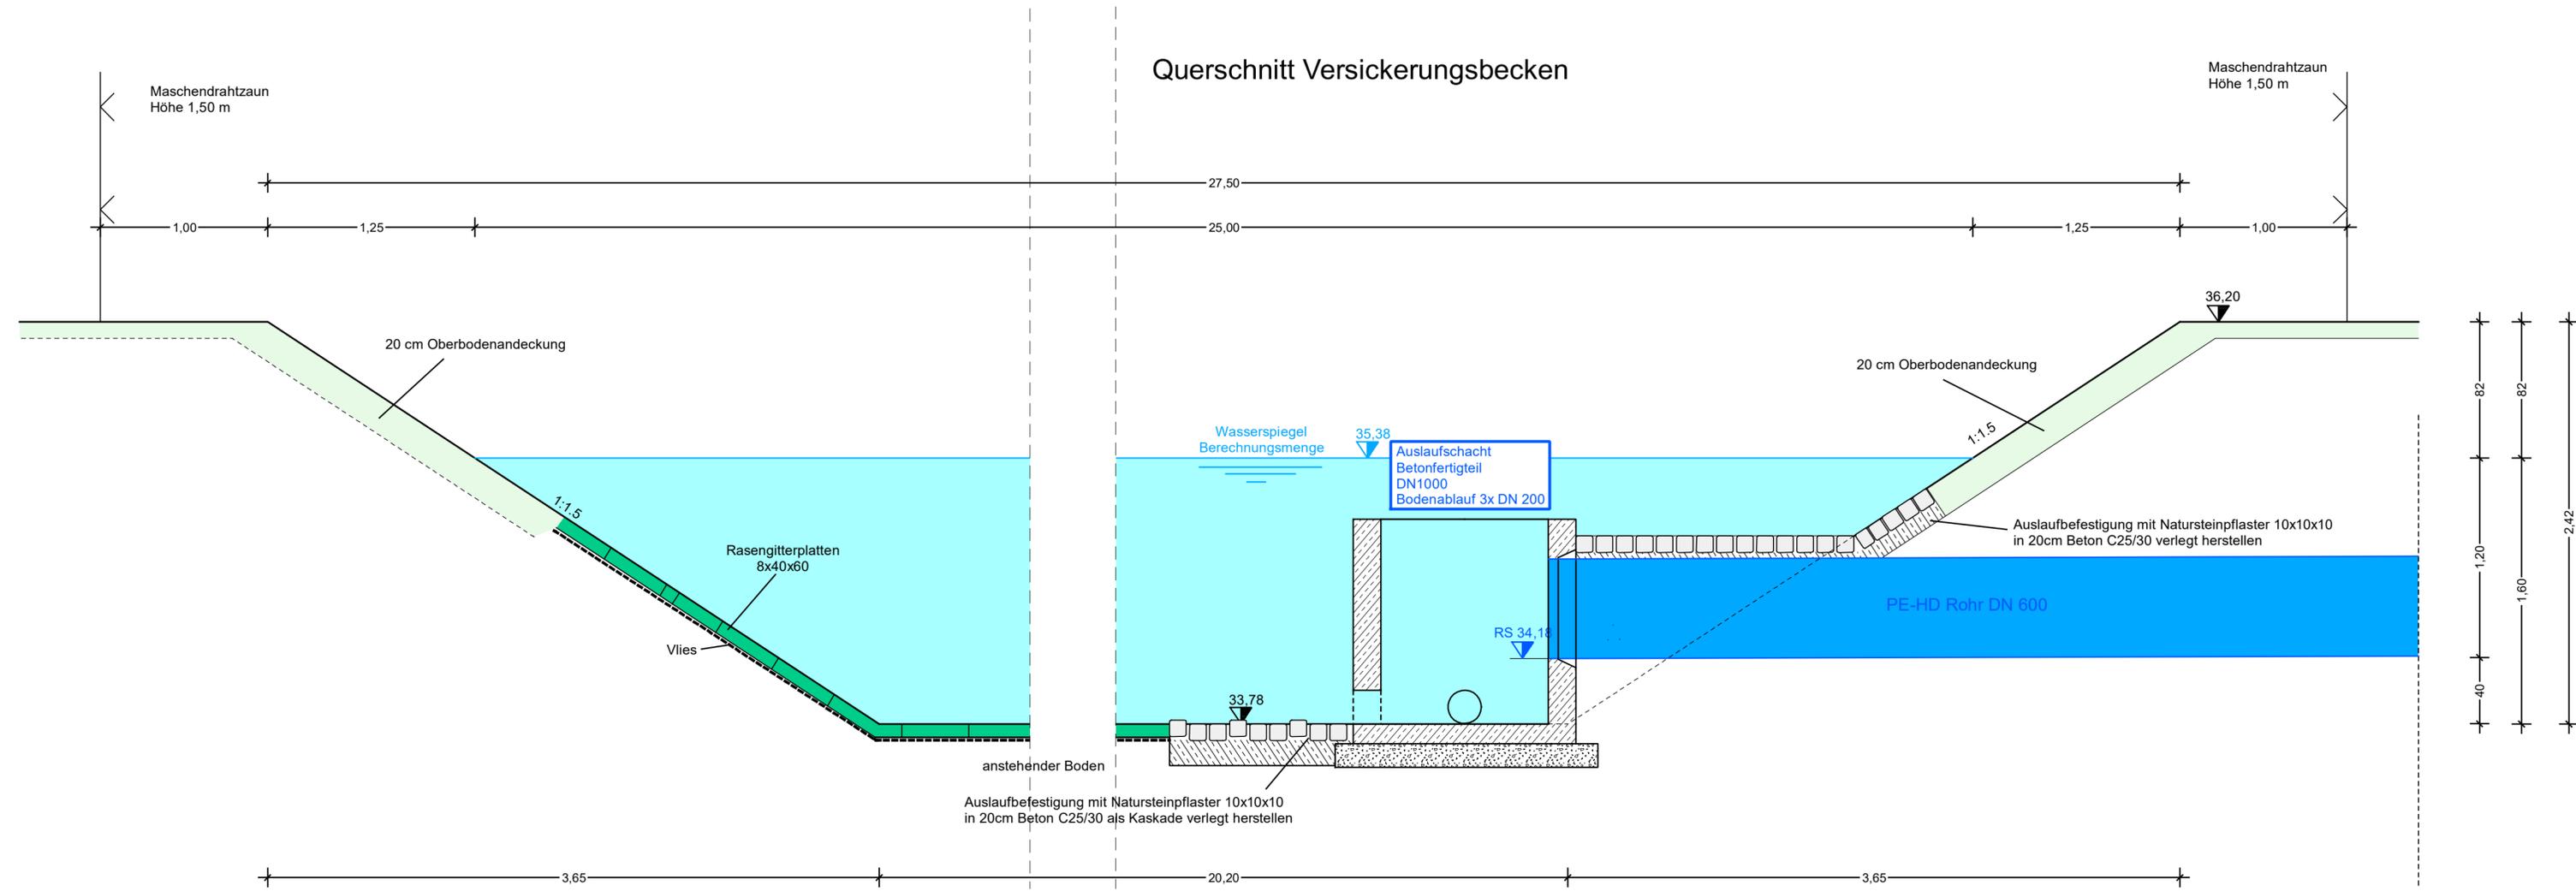

Höhensystem: DHHN2016		Lagesystem: ETSR 89	
Nr.	Art der Änderung	Datum	Name

	Datum	Zeichen
bearbeitet	06.09.2019	Dipl.-Ing.S.Glor
gezeichnet	06.09.2019	S. Schmidt
geprüft	06.09.2019	Dipl.-Ing.G.Mecke

Projekt-Nr.: 1663

**STADT EBERSWALDE  
DER BÜRGERMEISTER  
Tiefbauamt**

Entwurfsplanung

Unterlage Nr.: 6  
Blatt Nr.: 3  
Ausf.-Nr.:

Bauvorhaben Verkehrsanlage Frankfurter Allee Eberswalde	bearbeitet:	Datum	Name	Unterschrift
	geprüft:			
Aufgestellt:	Querschnitt Versickerungsbecken Maßstab: 1 : 25			