


Anlage 4 Blatt 3 zur Beschlussvorlage Entwurfsplanung und Baubeschluss für die Verkehrsanlage Marienstraße für den Ausschuss Stadtentwicklung, Wohnen und Umwelt am 12.11.2019 für die Stadtverordnetenversammlung am 28.11.2019

**Straßenquerschnitt III - III
Seitenbereich: von Bau-km 0 + 0 bis 0 + 40**

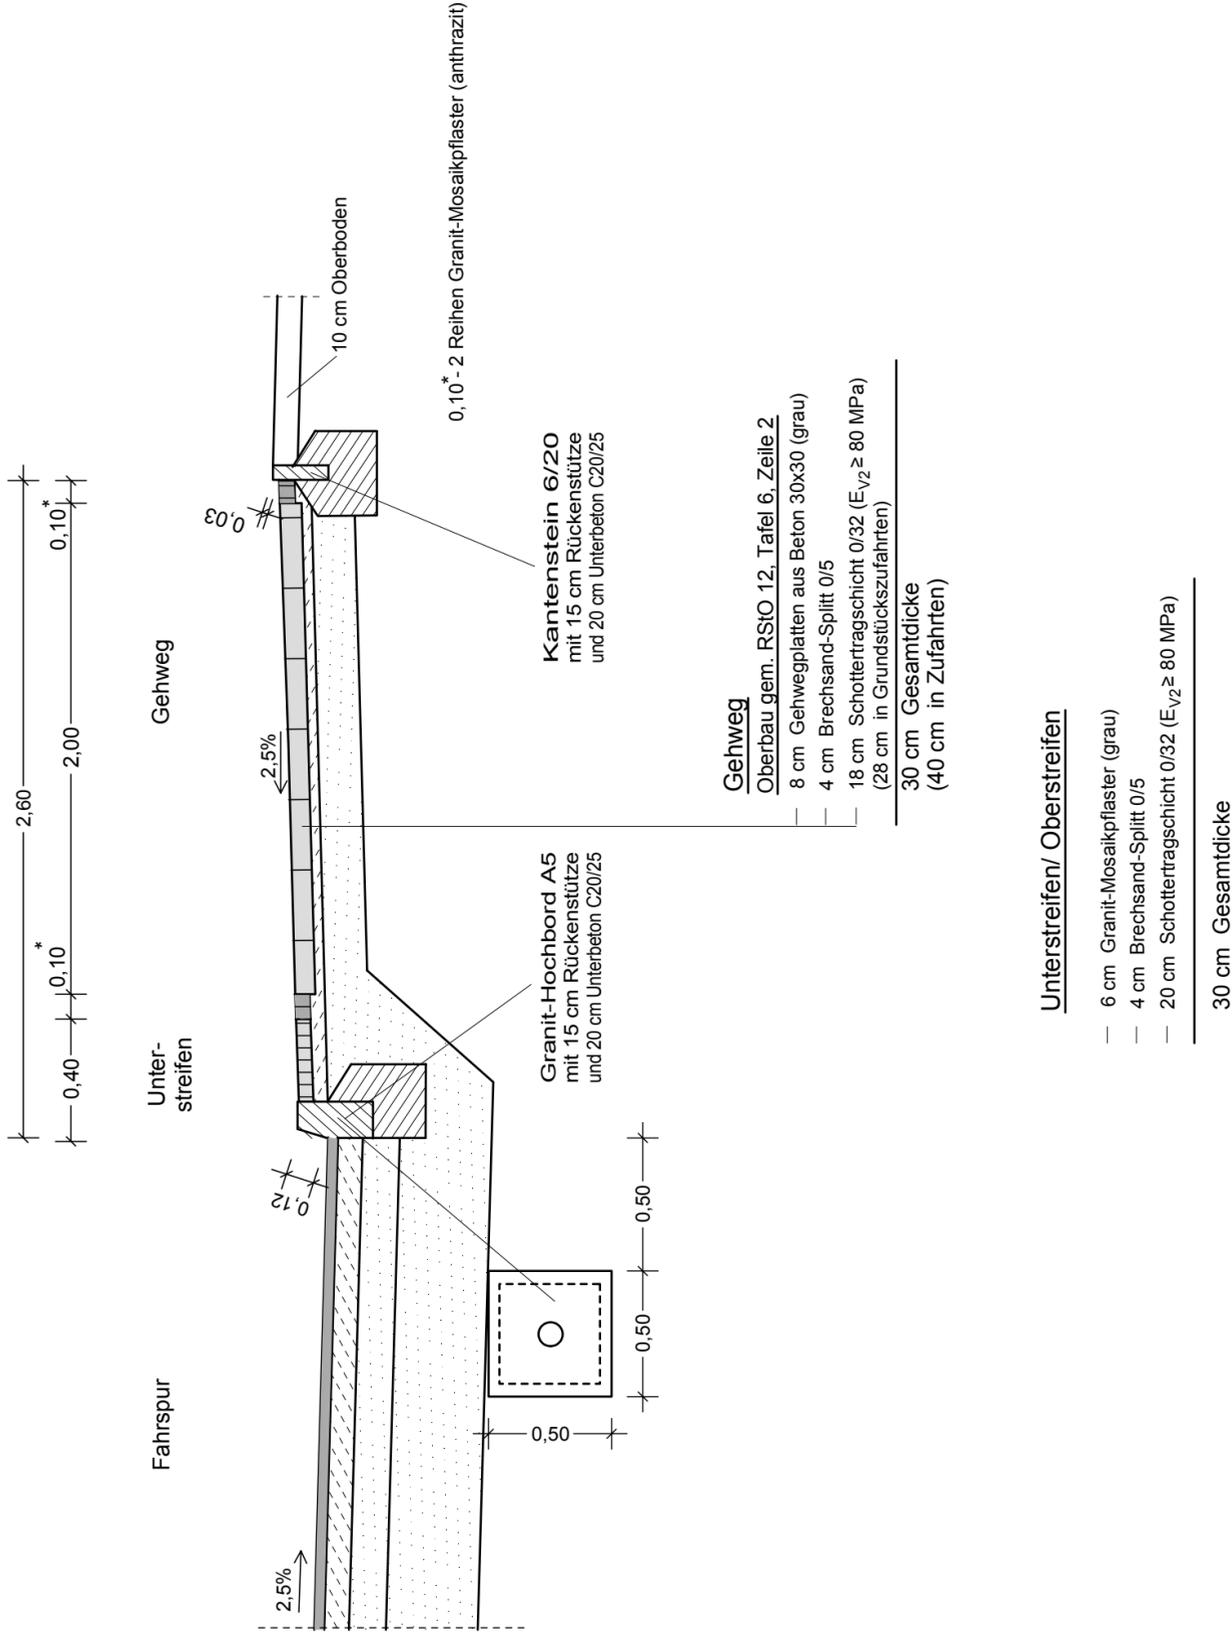

Ausführungsplanung  Ingenieurbüro für Bauplanung GmbH Eberswalde Brunnenstraße 4 16225 Eberswalde	610 389	Datum	Zeichen
	bearbeitet	April 2019	G. Schneider
	gezeichnet	April 2019	A. Balow
geprüft:		
Geschäftsführer: U. G. G. H. S.		
Stadt Eberswalde Tiefbauamt Breite Straße 40 16225 Eberswalde		Unterlage Nr.	6
		Blatt Nr.	3
		Reg. Nr.	
		Datum	Zeichen
Ausbau der Marienstraße Straßenbau einschließlich Regenentwässerung		bearbeitet	
		gezeichnet	
		geprüft	
Aufgestellt den 20		Straßenquerschnitt III - III Maßstab 1 : 25	
Bürgermeister in Vertretung		Amtsleiterin	
Beigeordneter			