
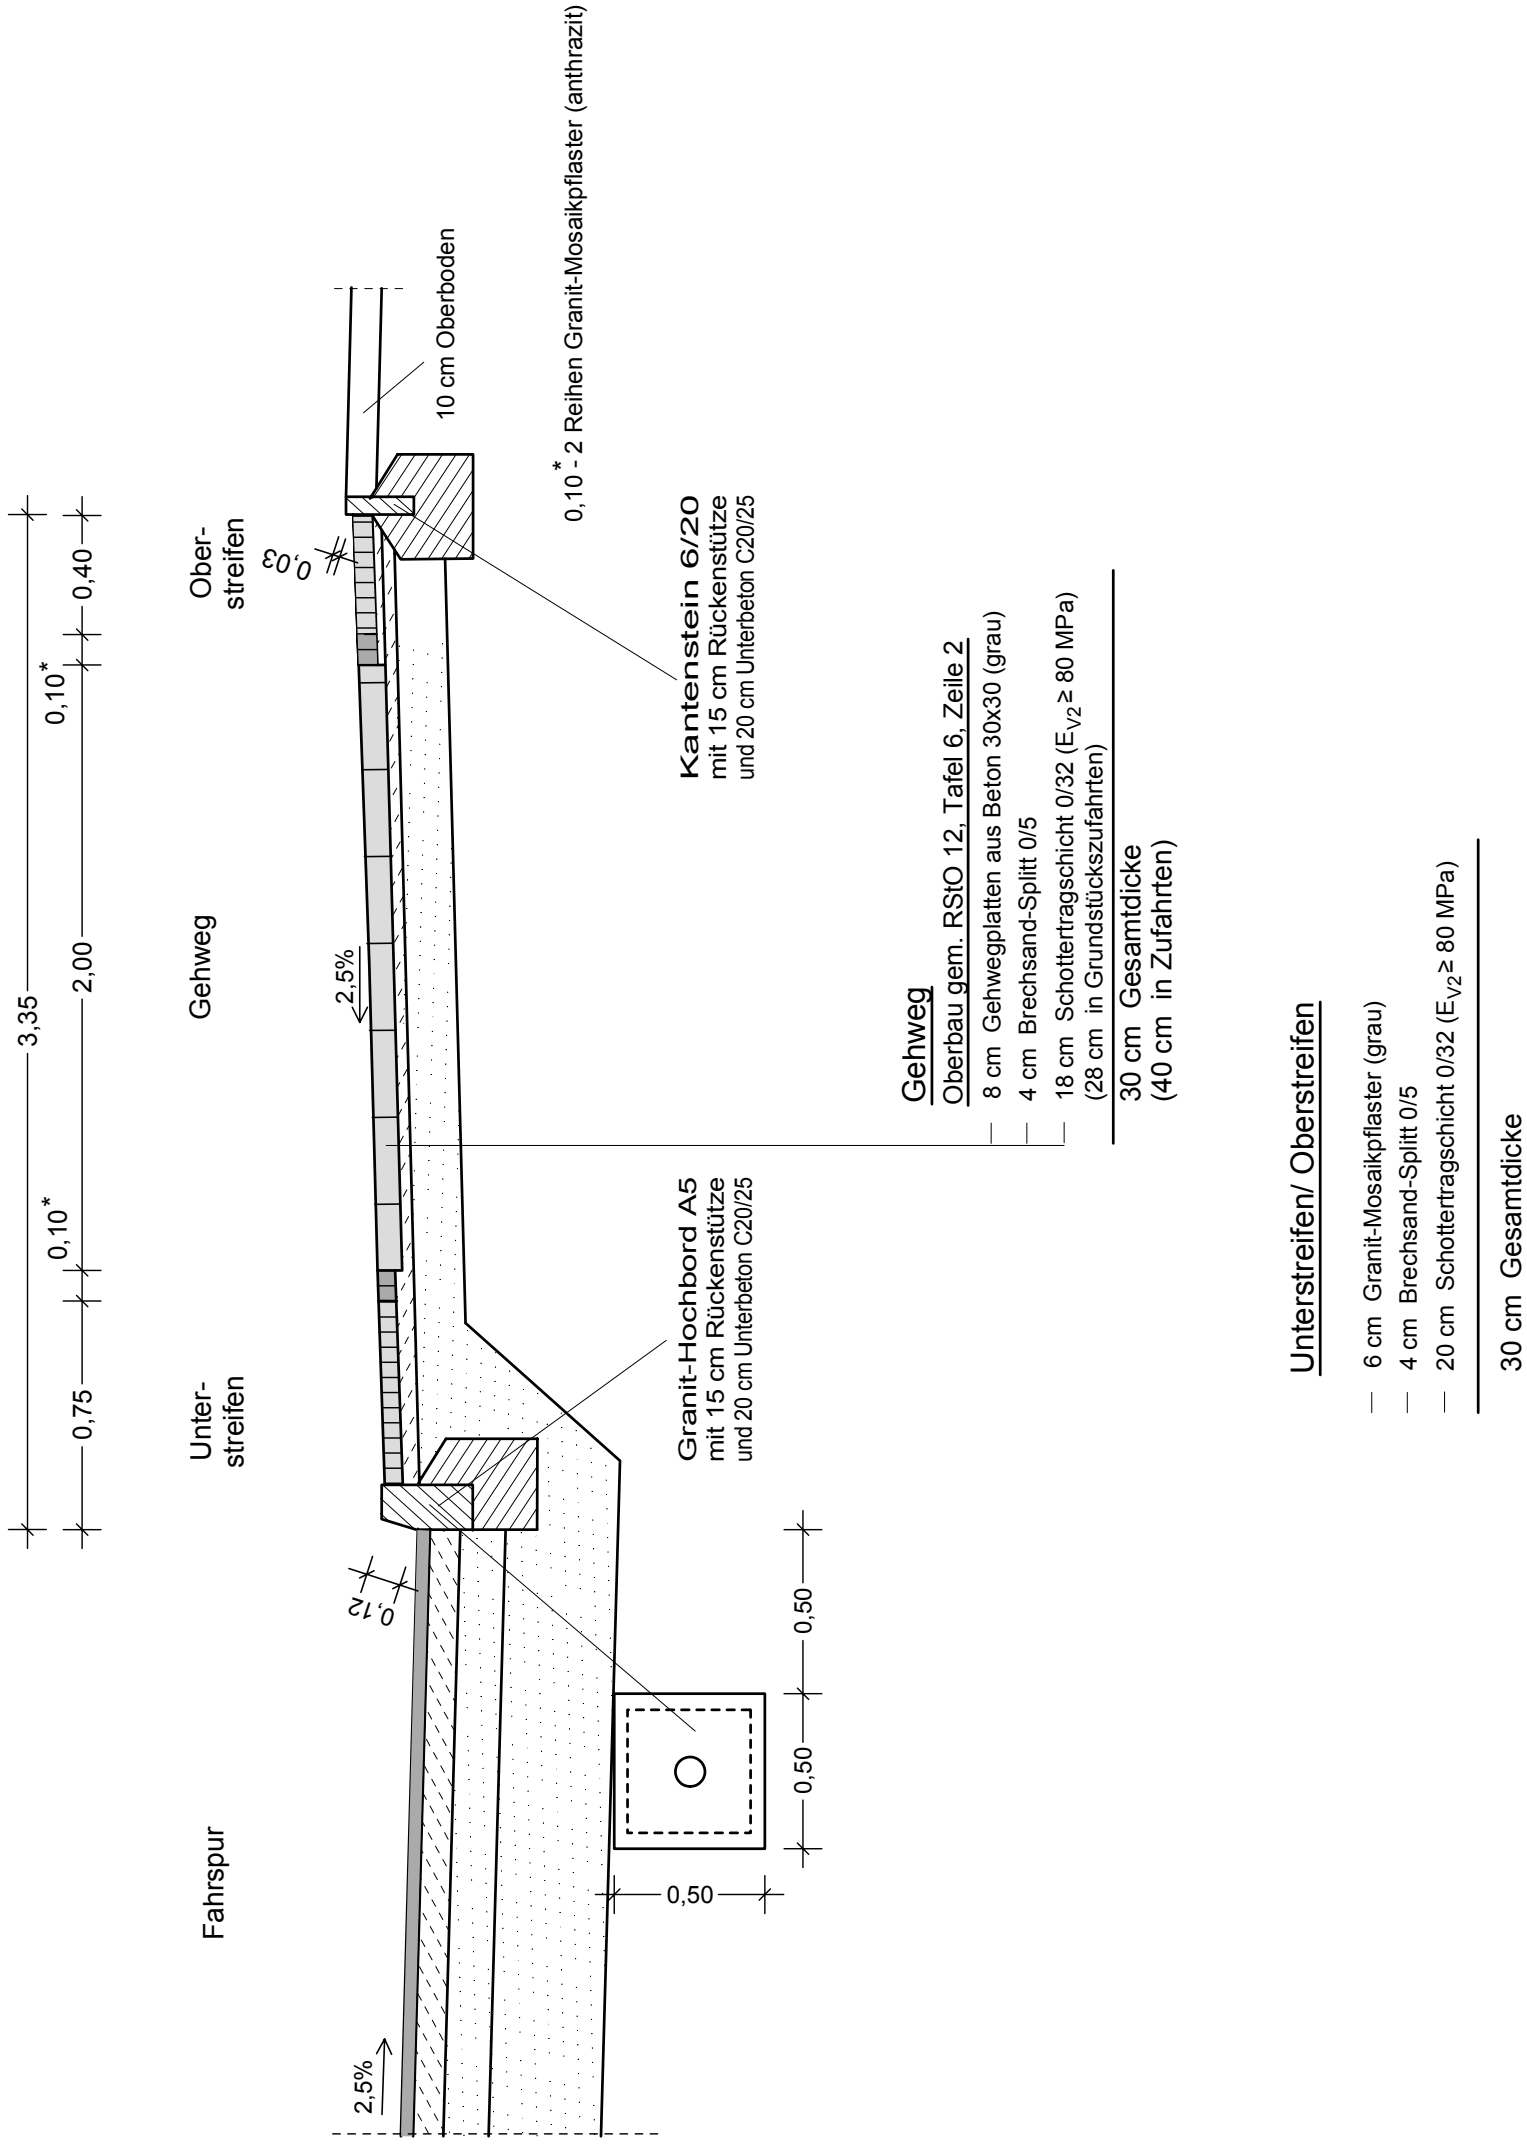


**Anlage 4 Blatt 4 zur Beschlussvorlage Entwurfsplanung und Baubeschluss für die Verkehrsanlage Marienstraße für den Ausschuss Stadtentwicklung, Wohnen und Umwelt am 12.11.2019 für die Stadtverordnetenversammlung am 28.11.2019**

**Straßenquerschnitt IV - IV  
Seitenbereich: von Bau-km 0 + 78 bis 0 + 110**

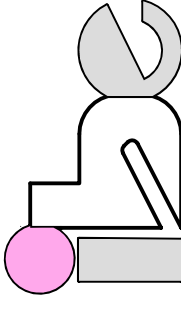

<b>Ausführungsplanung</b>  Ingenieurbüro für Bauplanung GmbH Eberswalde Brunnenstraße 4 16225 Eberswalde	610 389	Datum	Zeichen
	bearbeitet	April 2019	G. Schneider
	gezeichnet	April 2019	A. Balow
geprüft:	.....		
Geschäftsführer:	..... U. G. G. H. S. ....		
Stadt Eberswalde Tiefbauamt Breite Straße 40 16225 Eberswalde	Unterlage Nr.	6	
	Blatt Nr.	4	
	Reg. Nr.		
Ausbau der Marienstraße Straßenbau einschließlich Regenentwässerung	Datum	Zeichen	
	bearbeitet		
	gezeichnet		
Aufgestellt ..... den ..... 20 .....	Straßenquerschnitt IV - IV		
	Maßstab 1 : 25		
	Bürgermeister in Vertretung Beigeordneter		
Amtsleiterin			