


Anlage 2 Blatt 1 zur Beschlussvorlage Entwurfsplanung und Baubeschluss
Verkehrsanlage Weinbergstraße
für den Ausschuss Stadtentwicklung, Wohnen und Umwelt am 12.11.2019
für die Stadtverordnetenversammlung am 28.11.2019

Y 419862.874
X 5854275.000

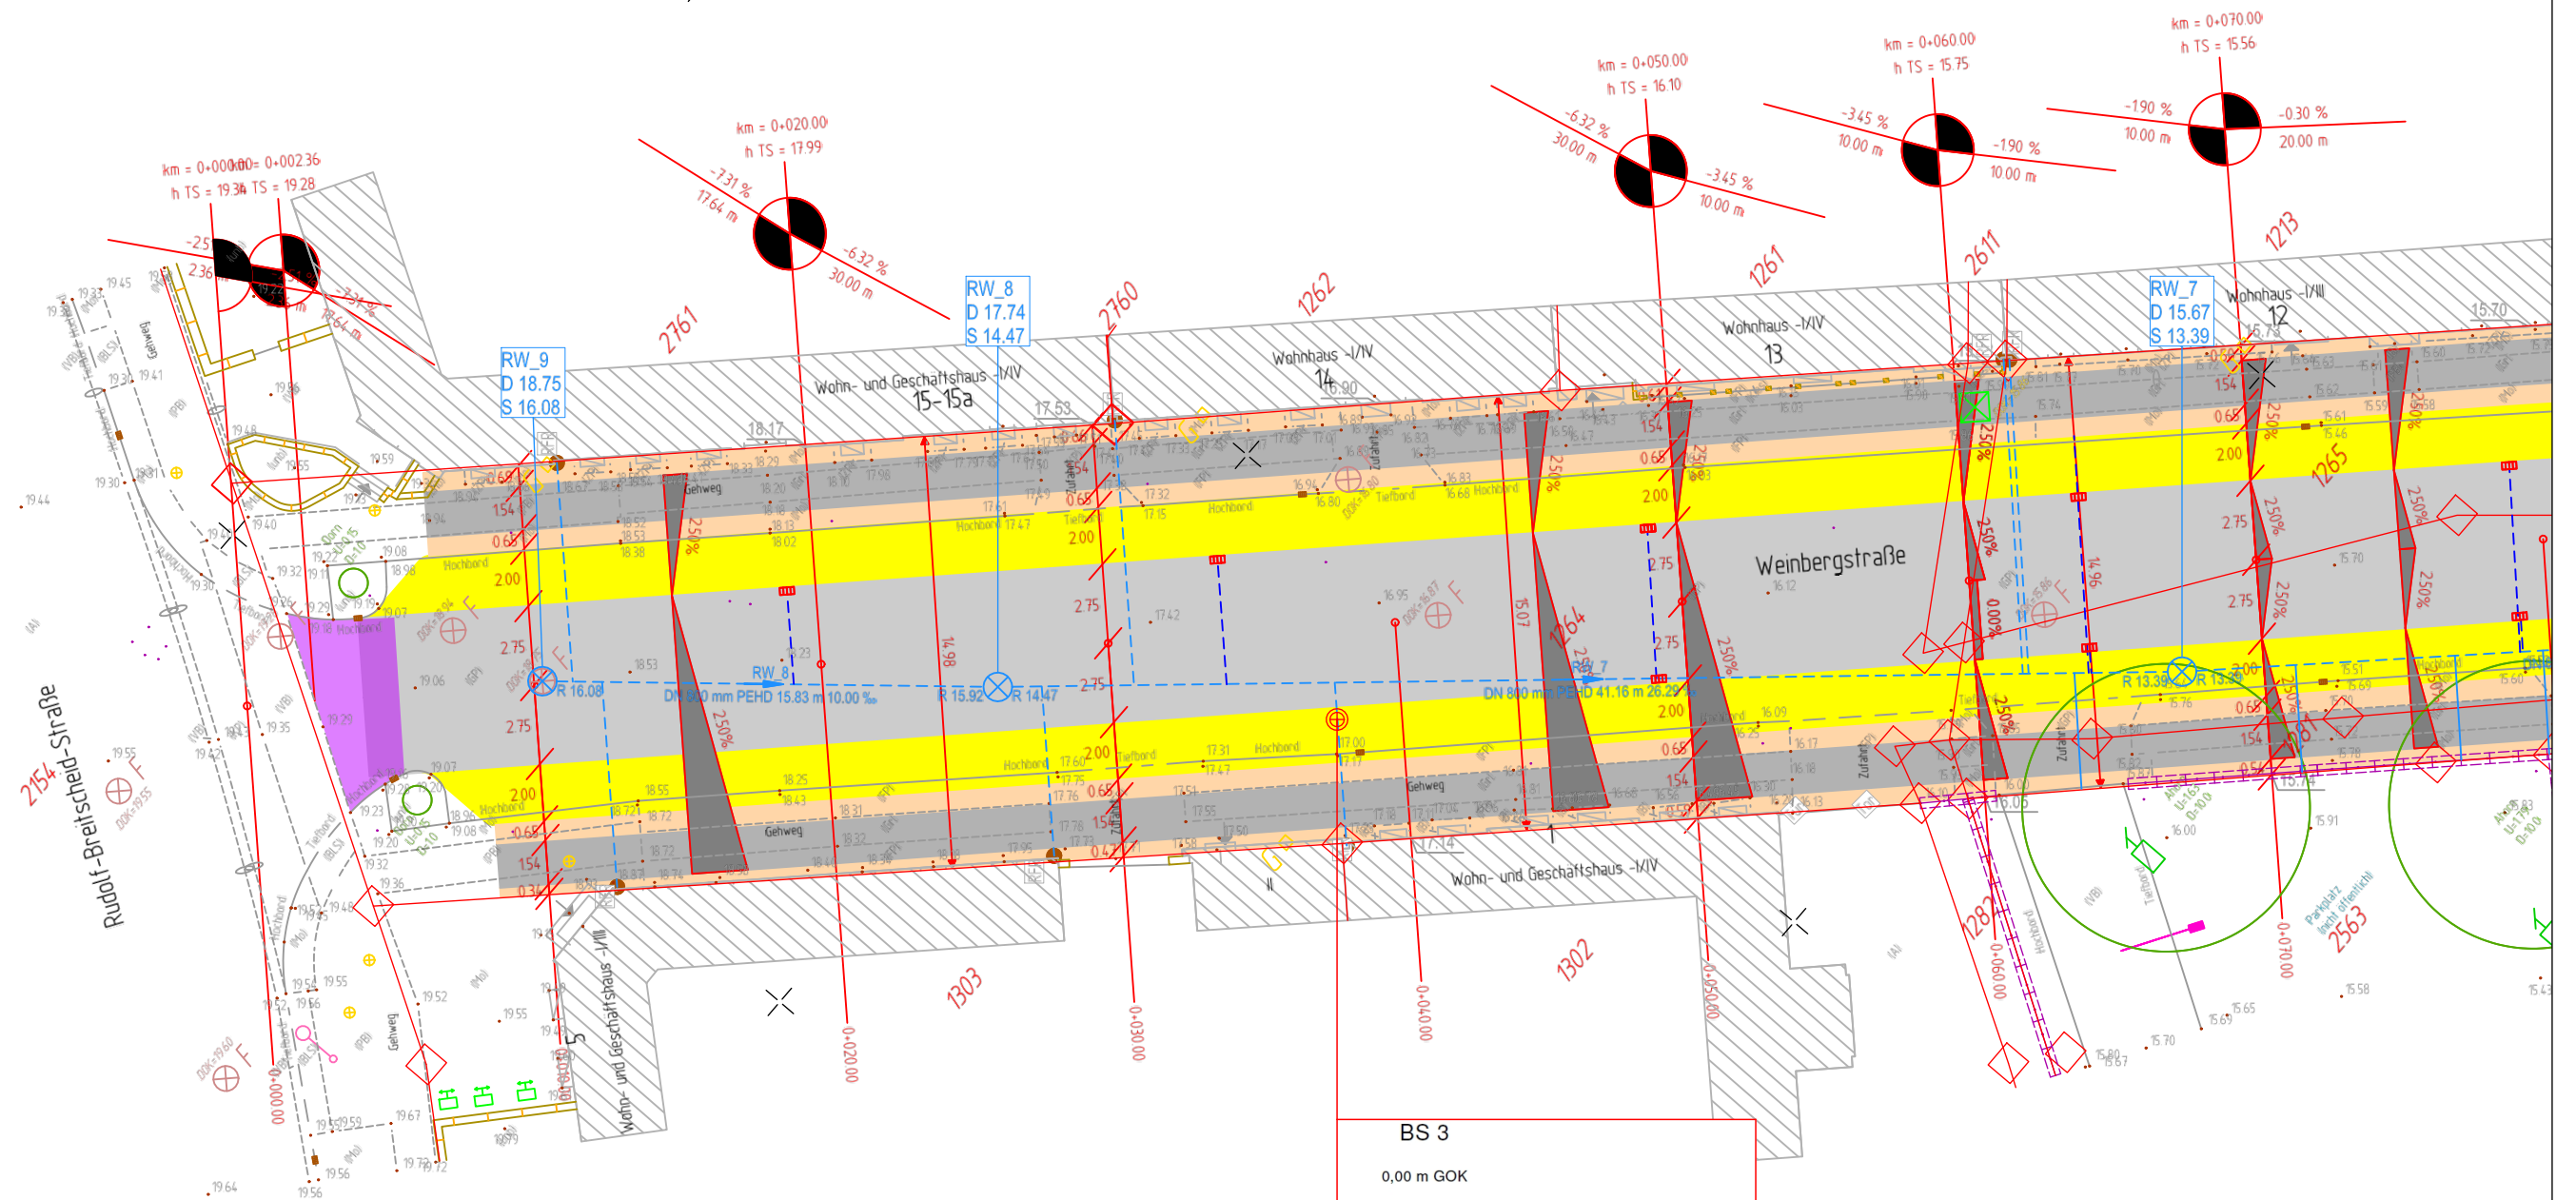

BS 3	
0,00 m GOK	
0,15 m	Großsteinpflaster
0,15 m	Mittelsand
0,15 m	graubraun, grobsandig, schwach kiesig, Pflastersand, kalkhaltig (SE)
0,15 m	Mittelsand
0,15 m	hellbraun, stark feinsandig, Ziegelreste, kalkhaltig (SE)
0,15 m	Mittelsand
0,15 m	hellgrau, stark feinsandig, schwach kiesig, schwach grobsandig, Ziegelreste, Schluffklumpen, kalkhaltig (SE)
0,15 m	Mudde
0,15 m	schwarz, Schluff, humos, Ziegelreste, Sand-Anteile, kalkhaltig (FI)
0,15 m	Feinsand
0,15 m	grau, mittelsandig, schwach schluffig, kalkfrei (SU)