


Anlage 2 Blatt 3 zur Beschlussvorlage Entwurfsplanung und Baubeschluss  
 Verkehrsanlage Weinbergstraße  
 für den Ausschuss Stadtentwicklung, Wohnen und Umwelt am 12.11.2019  
 für die Stadtverordnetenversammlung am 28.11.2019

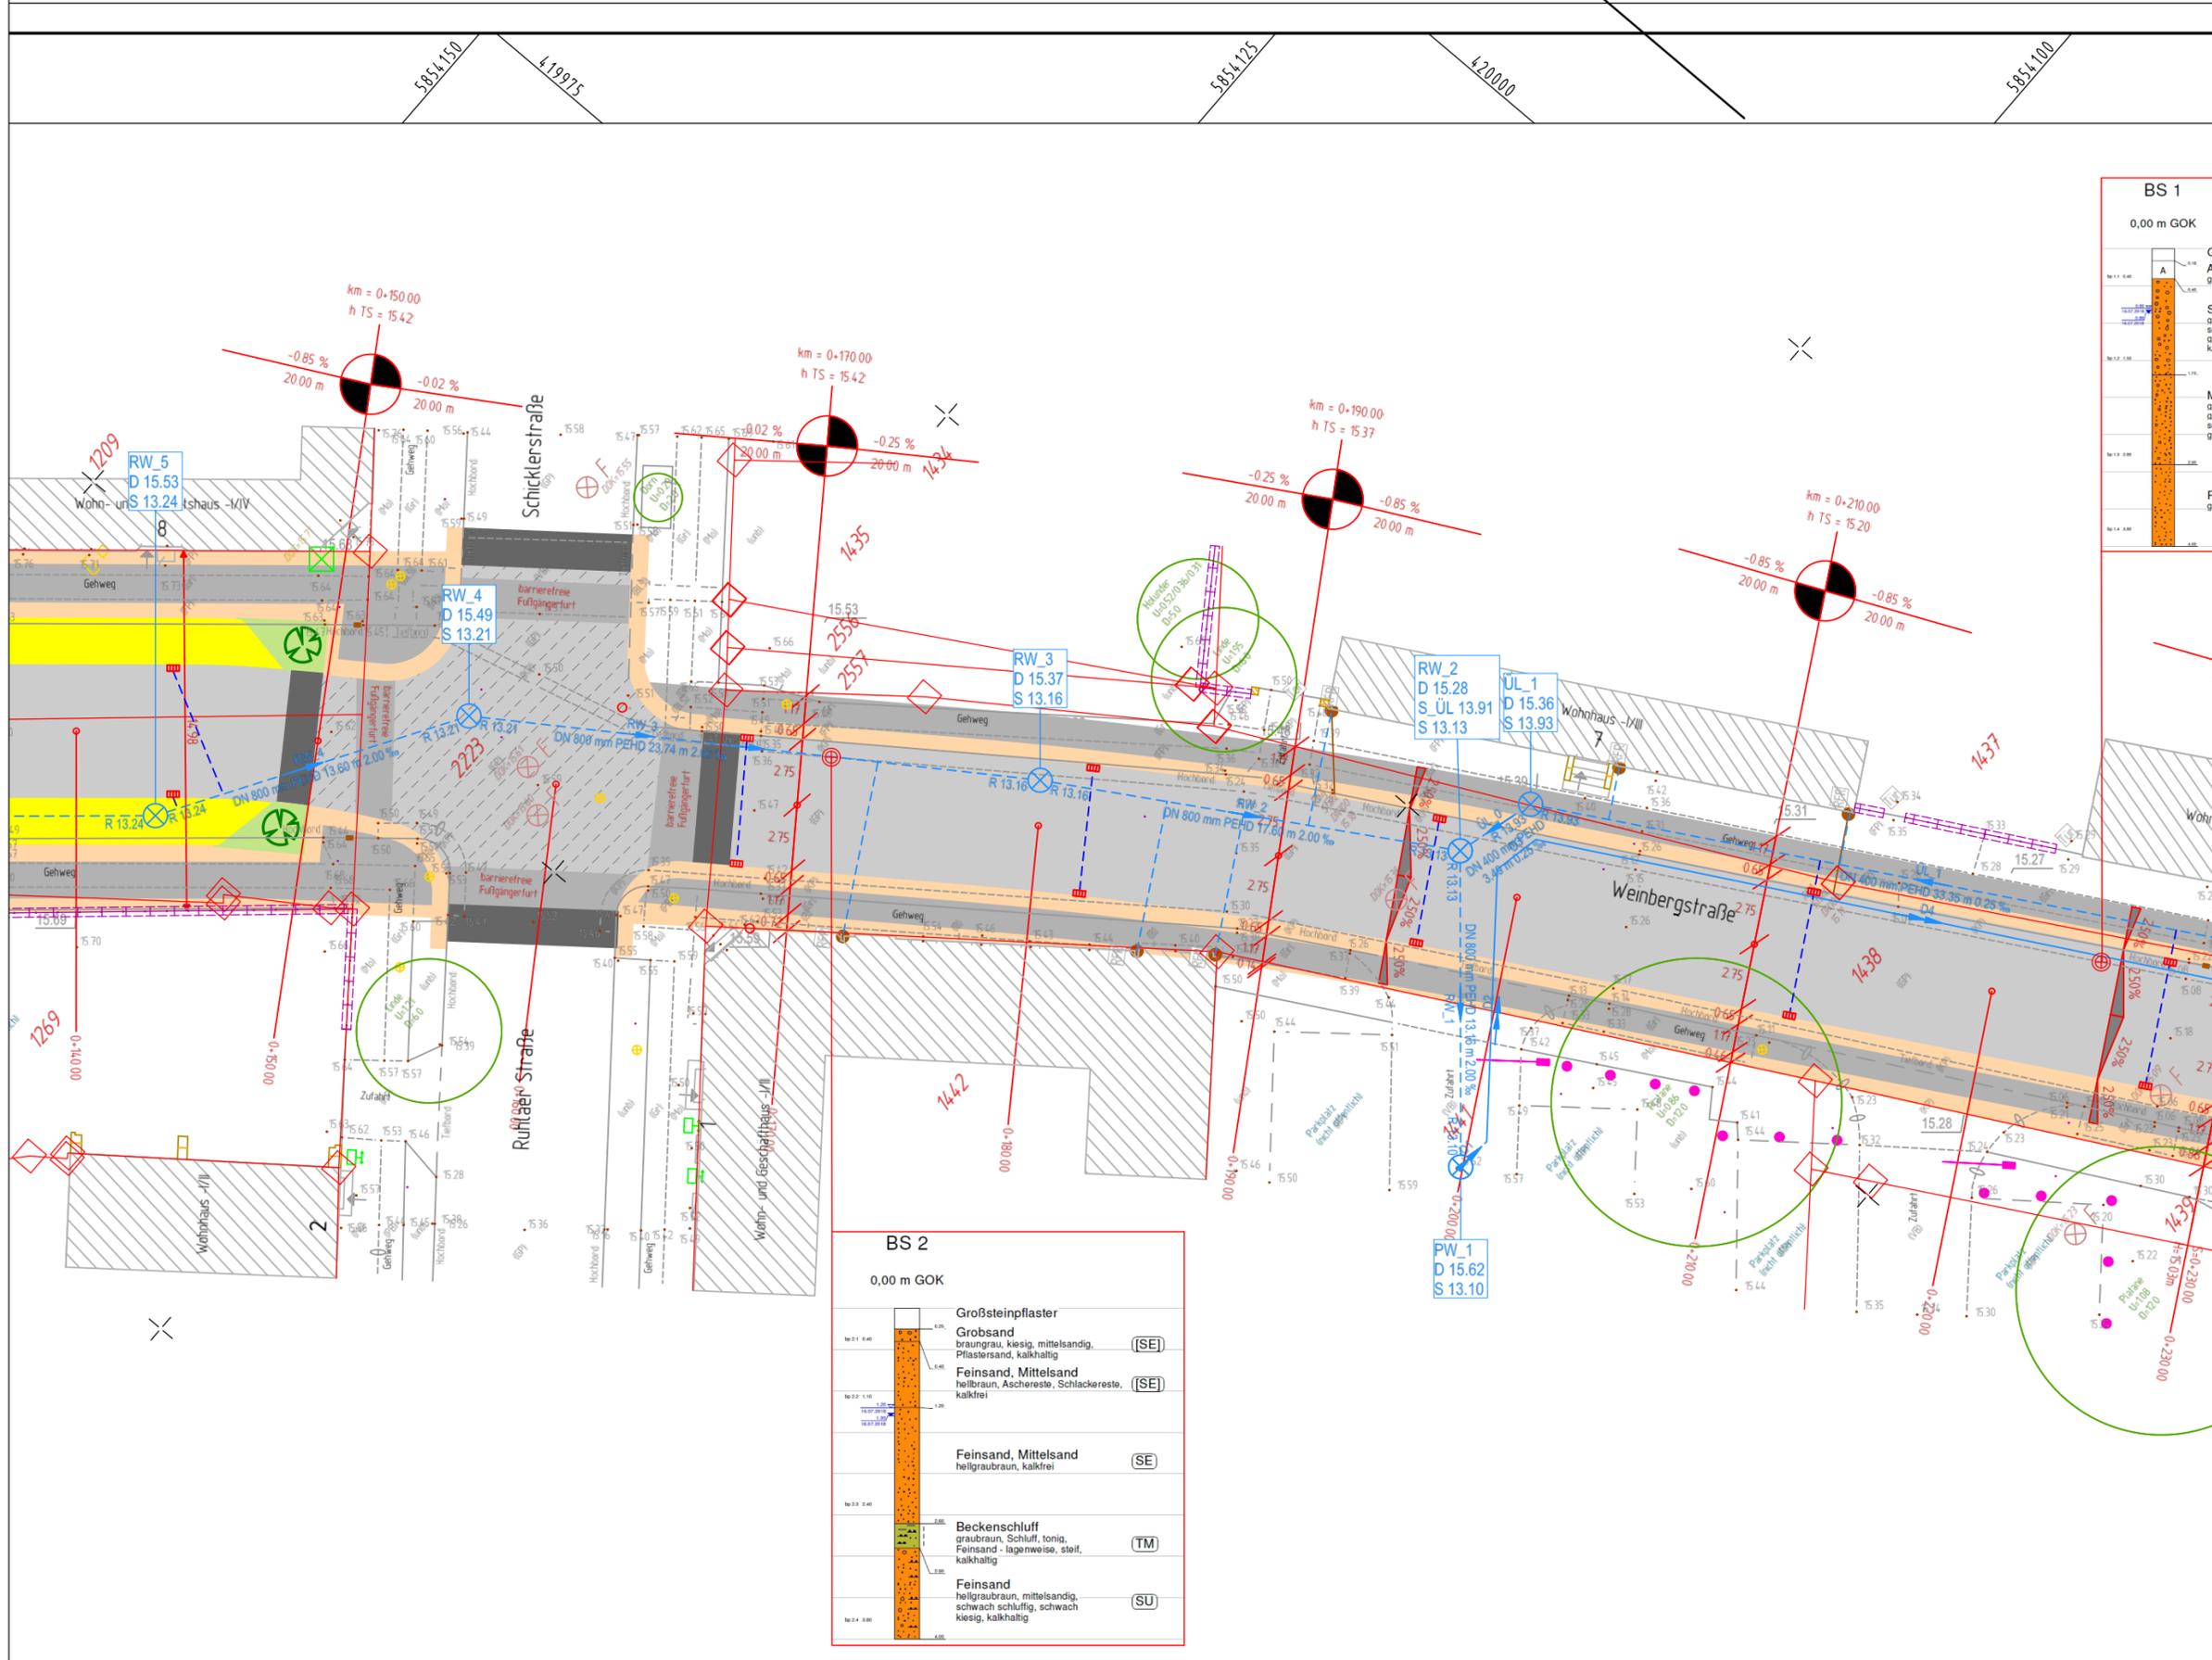

**BS 2**  
0,00 m GOK

Großsteinpflaster		
Grobsand braungrau, kiesig, mittelsandig, Pflastersand, kalkhaltig		(SE)
Feinsand, Mittelsand hellbraun, Aschereste, Schlackereste, kalkfrei		(SE)
Feinsand, Mittelsand hellgrau, kalkfrei		(SE)
Beckenschluff grau, schluff, tonig, Feinsand - lagenweise, steif, kalkhaltig		(TM)
Feinsand hellgrau, mittelsandig, schwach schluffig, schwach kiesig, kalkhaltig		(SU)