


**Anlage 3 Blatt 1 zur Beschlussvorlage Entwurfsplanung und
Baubeschluss Verkehrsanlage Weinbergstraße
für den Ausschuss Stadtentwicklung, Wohnen und Umwelt am 12.11.2019
für die Stadtverordnetenversammlung am 28.11.2019**

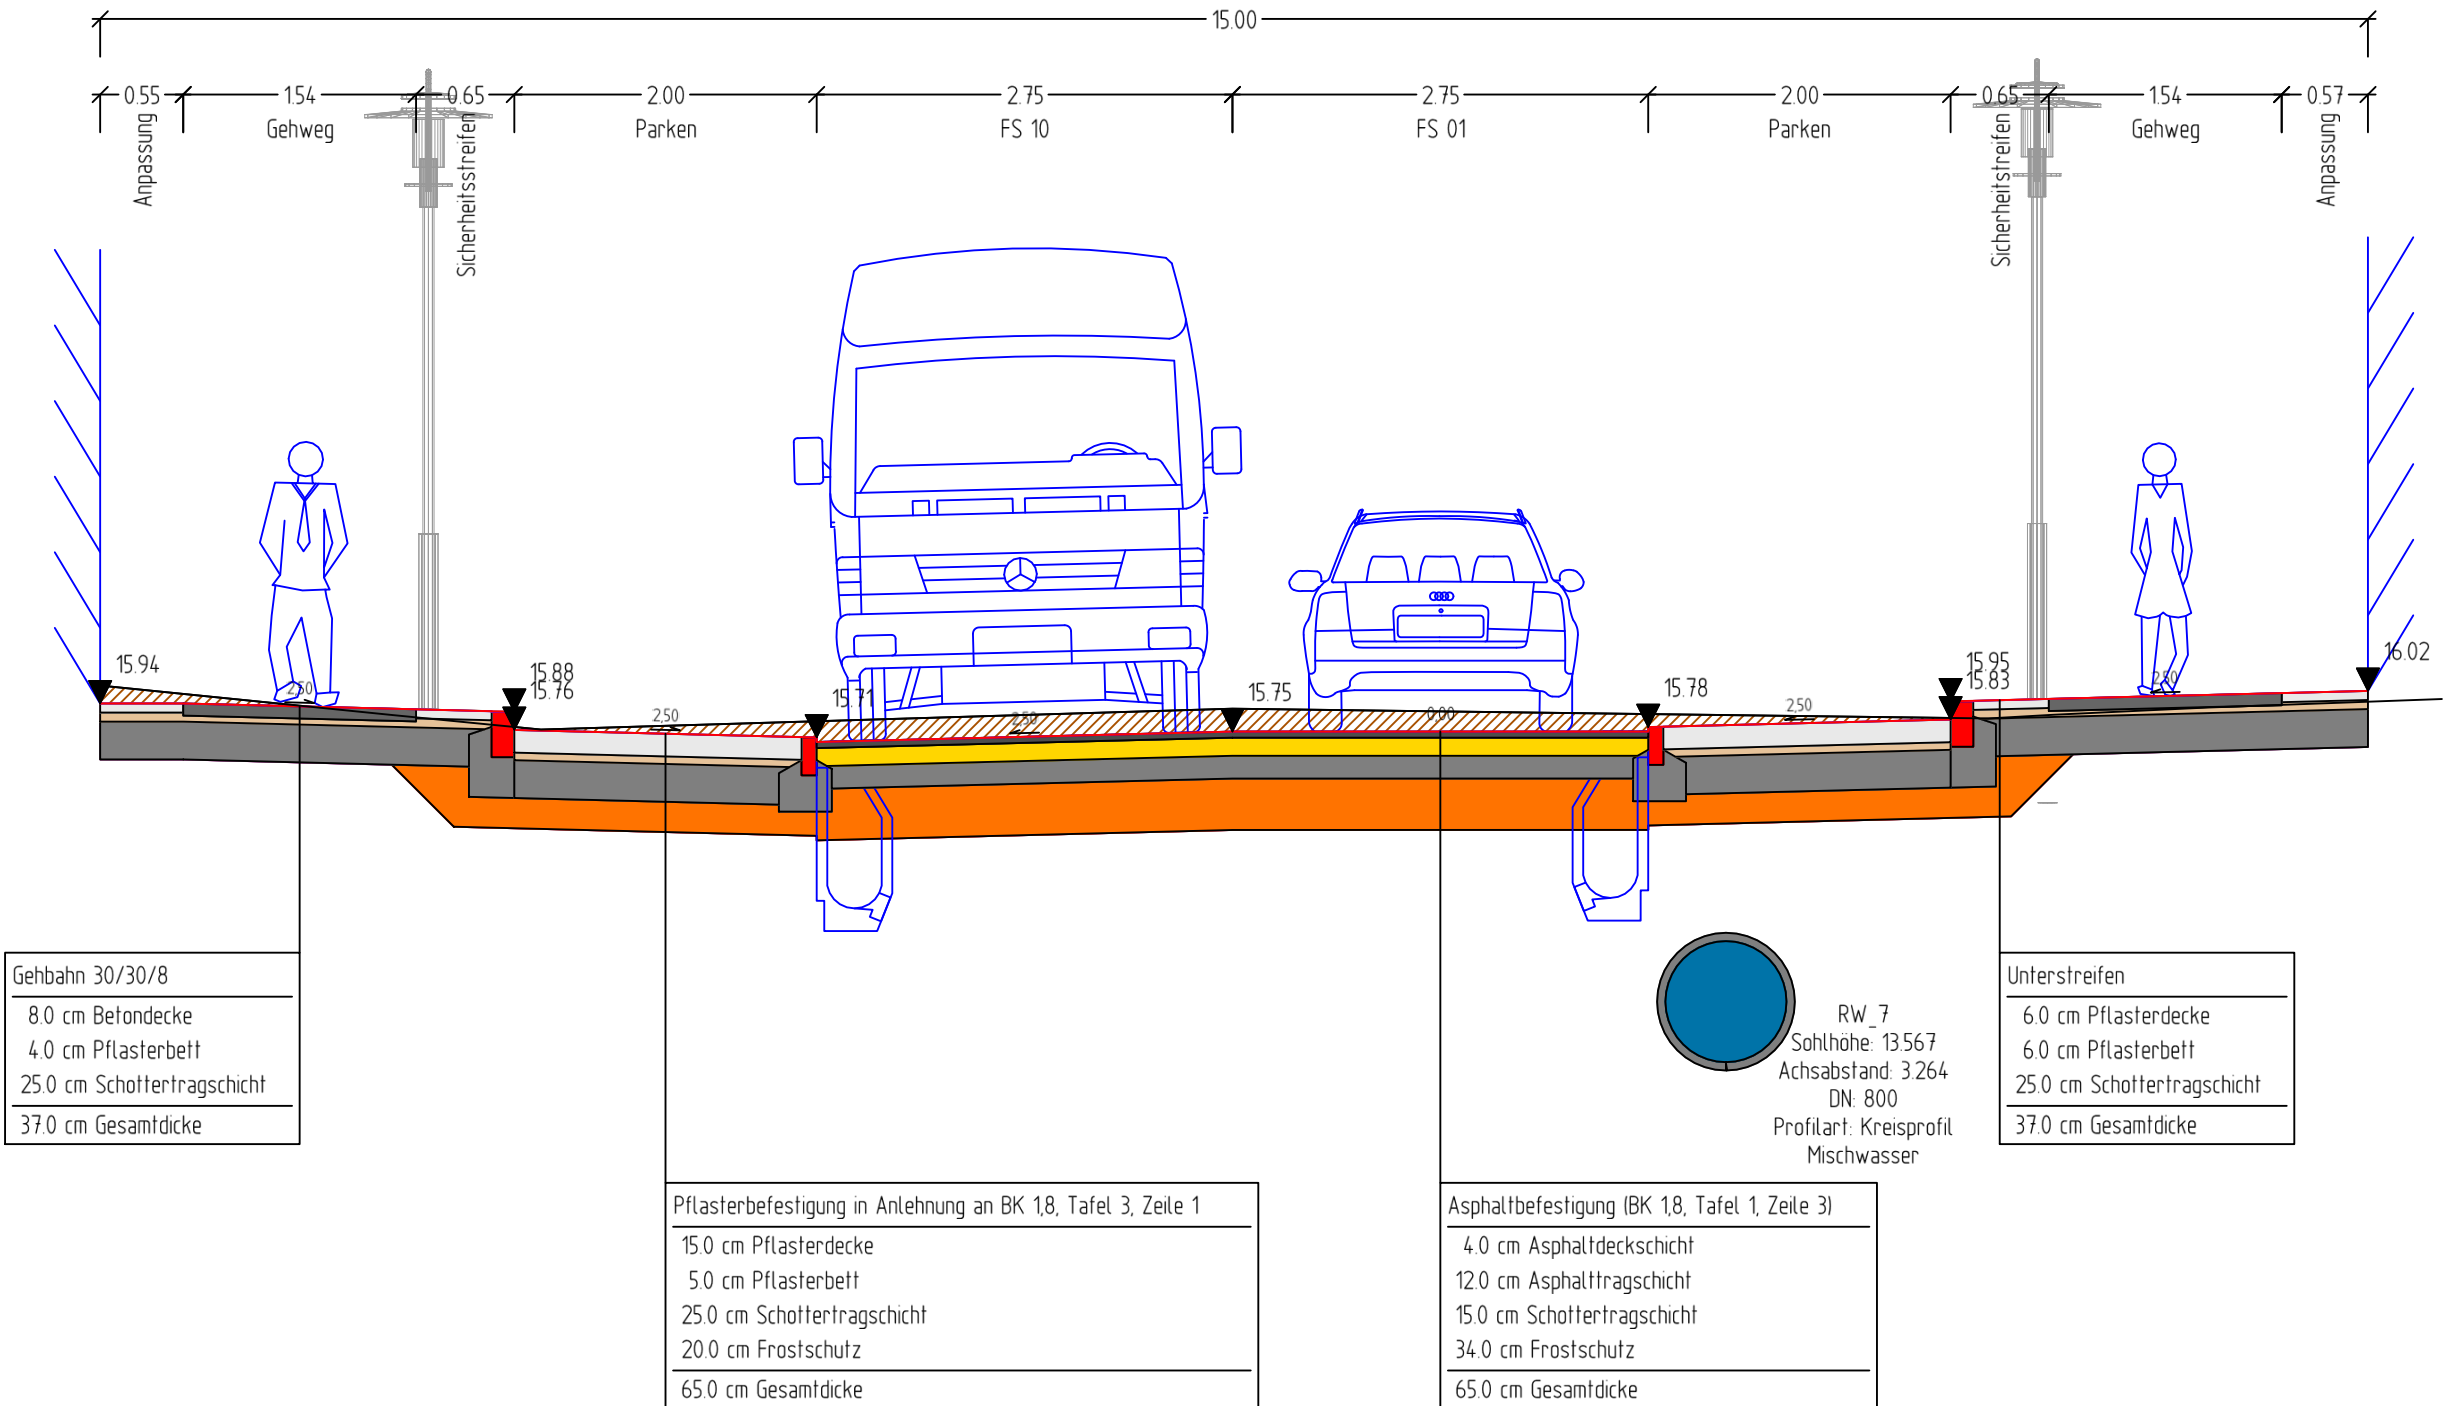

		DHHN 11.000 m		20,0 cm Frostschutz 65,0 cm Gesamtdicke		34,0 cm Frostschutz 65,0 cm Gesamtdicke	
Gelände	Hohe						
	Abstand	-7,48	16,06				
Planung	Hohe						
	Abstand	-7,49	15,94				
Asphaltdeckschicht	Hohe						
	Abstand	-5,40	15,90				
Pflasterdecke	Hohe						
	Abstand	-4,90	15,89				

Nr.	Art der Änderung		Datum	Zeichen
Entwurfsplanung  Ingenieurbüro für Bauplanung GmbH Eberswalde ----- Brunnenstraße 4 16225 Eberswalde		bearbeitet	13.09.2019	St. Grohs
		gezeichnet	13.09.2019	St. Gerth-Richert
		geprüft:	----- U. Grohs	
		Geschäftsführer	-----	
Auftraggeber:  Stadt Eberswalde Tiefbauamt Breite Straße 40 16225 Eberswalde		Unterlage: 6 Blatt Nr.: 1		
Stadt Eberswalde Verkehrsanlage Weinbergstraße Straßenbau mit Regenentwässerung und Beleuchtung in 16225 Eberswalde		geprüft:	----- -----	
		Straßenquerschnitt Stat. 0+060.00 Maßstab: 1 : 50 : 50		
Ingenieurbüro Noffke + Berteit Berliner Str. 64a 16540 Hohen Neuendorf		Höhenbezug DHHN 1956 Lagebezug ETRS 89		