


Anlage 3 Blatt 2 zur Beschlussvorlage Entwurfsplanung und Baubeschluss Verkehrsanlage Weinbergstraße für den Ausschuss Stadtentwicklung, Wohnen und Umwelt am 12.11.2019 für die Stadtverordnetenversammlung am 28.11.2019

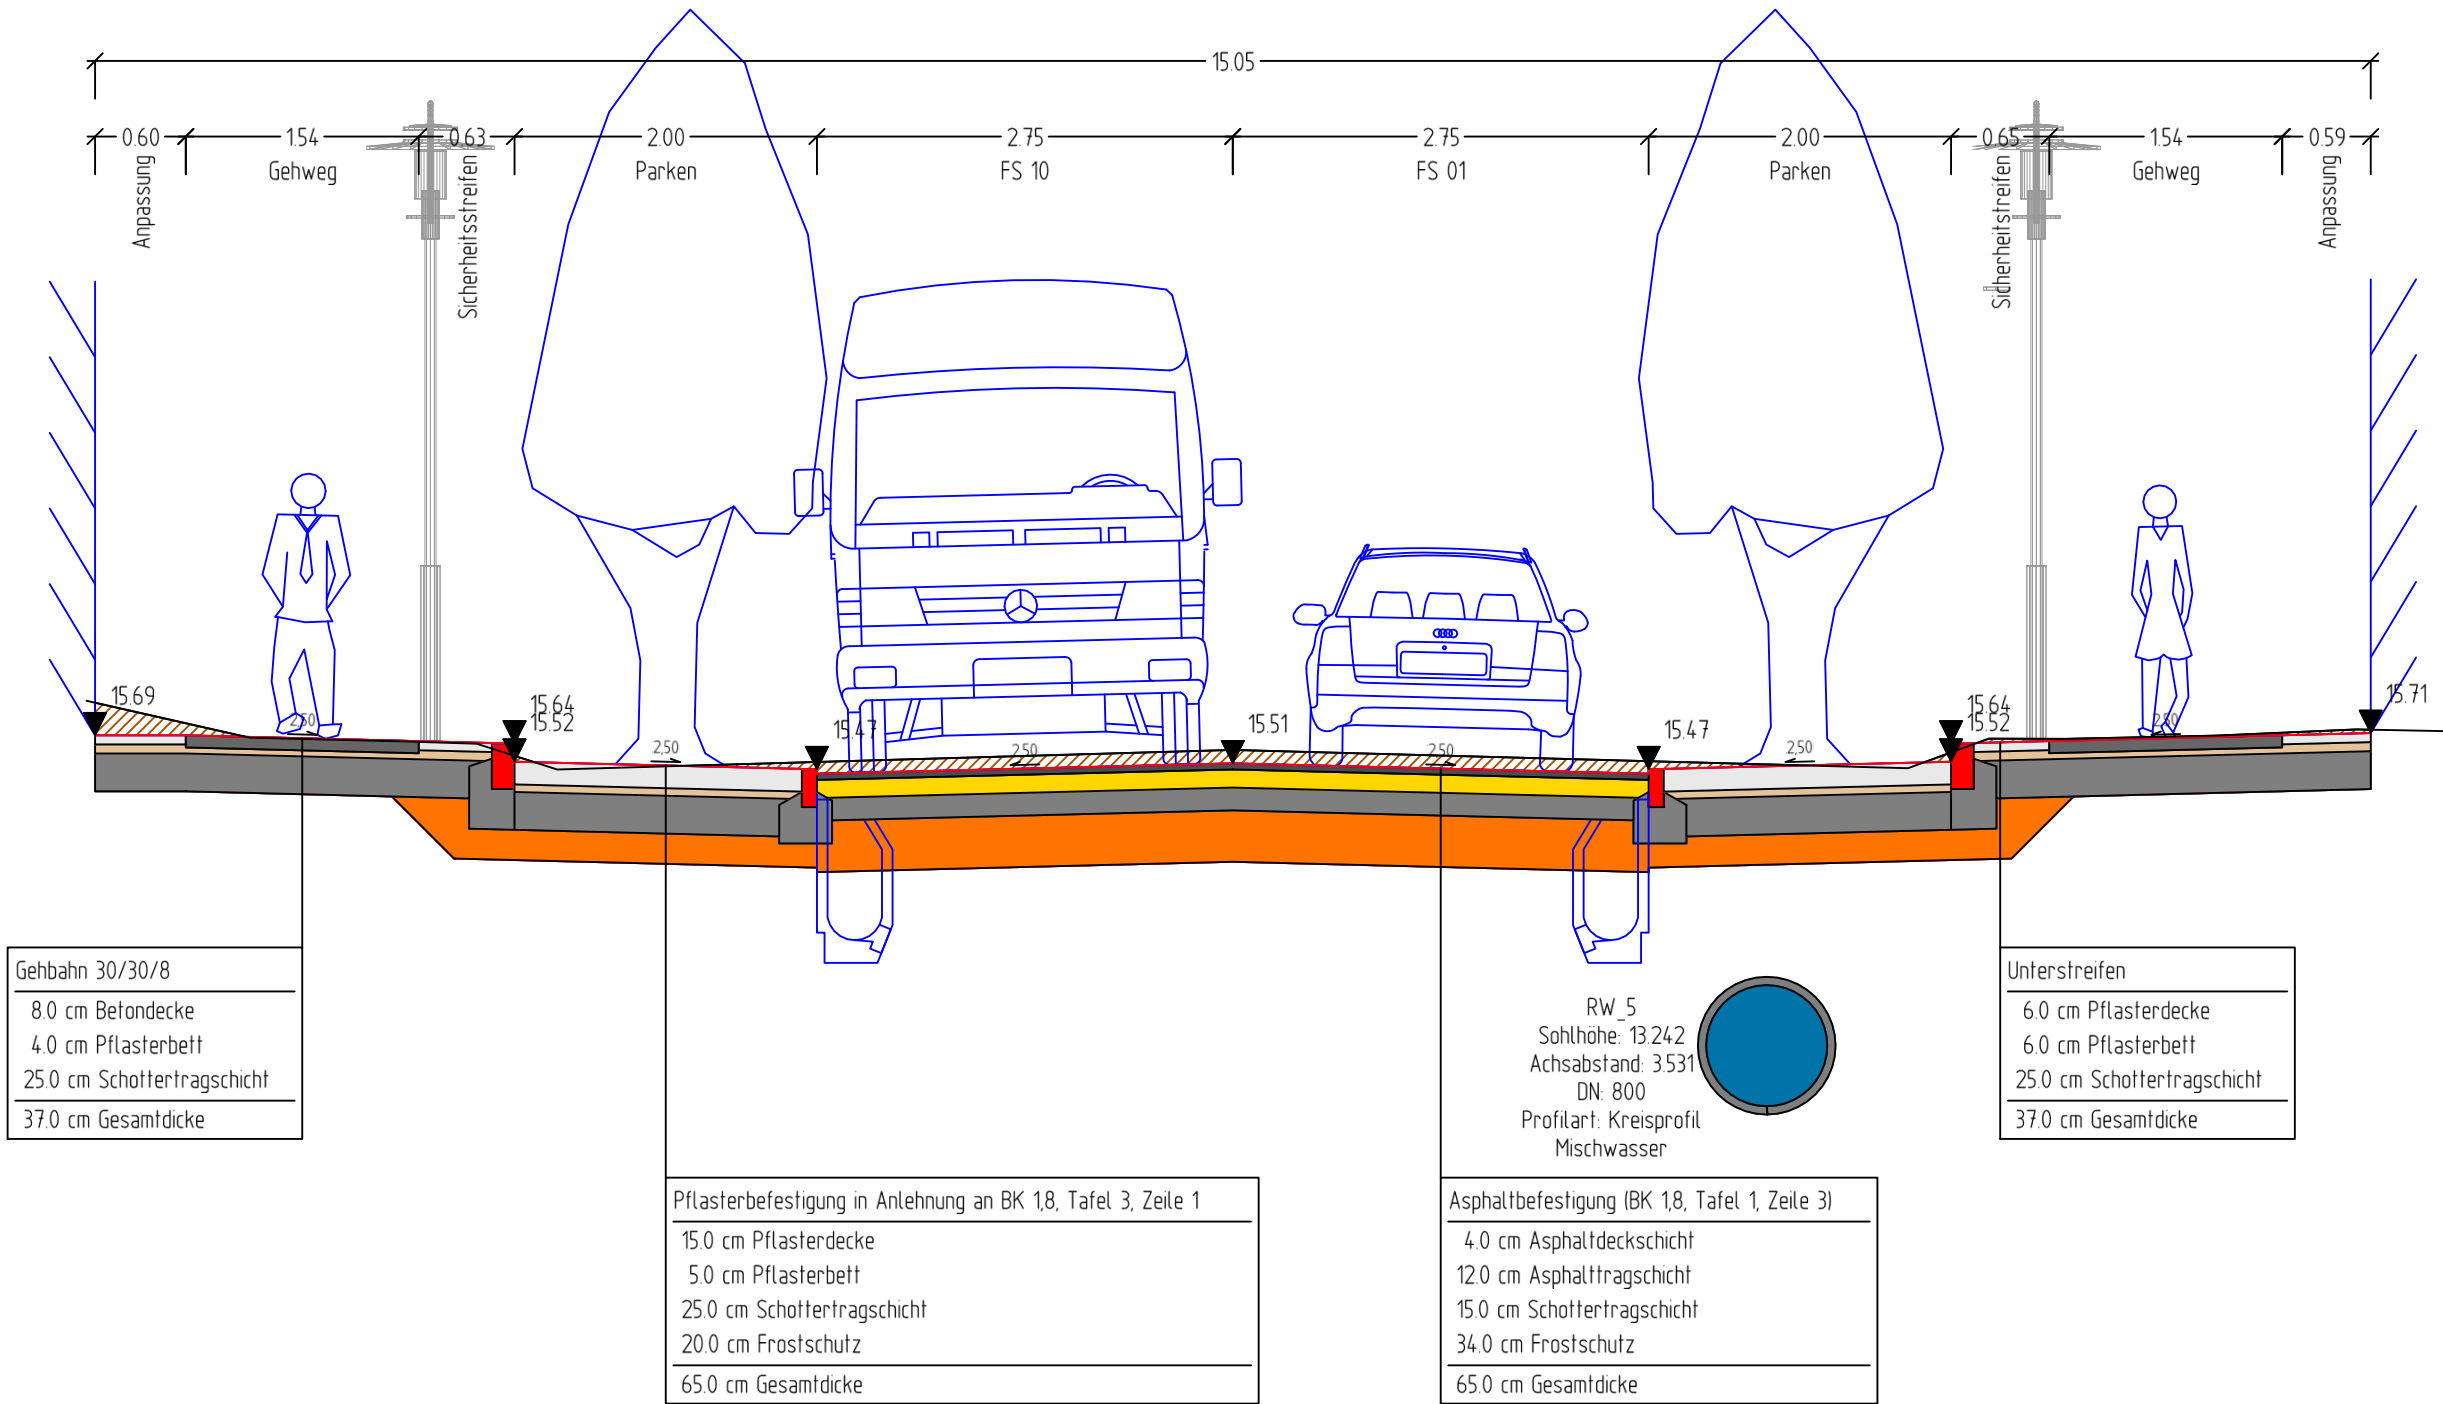

DHHN 11000 m

Gelände	Hohe	
---------	------	--	--	

Nr.	Art der Änderung		Datum	Zeichen
Entwurfsplanung		bearbeitet	13.09.2019	St. Grohs
		gezeichnet	13.09.2019	St. Gerth-Richert
		geprüft:	----- U. Grohs -----	
		Geschäftsführer		
Auftraggeber:		Unterlage: 6 Blatt Nr.: 2		
 Stadt Eberswalde Tiefbauamt Breite Straße 40 16225 Eberswalde				
Stadt Eberswalde Verkehrsanlage Weinbergstraße Straßenbau mit Regenentwässerung und Beleuchtung in 16225 Eberswalde		geprüft:	----- -----	
		Straßenquerschnitt Stat. 0+140.00		
		Maßstab: 1 : 50 : 50		
Ingenieurbüro Nofke + Bertel Berliner Str. 64a 16540 Hohen Neuendorf		Höhenbezug DHHN 2016 Lagebezug ETRS 89		