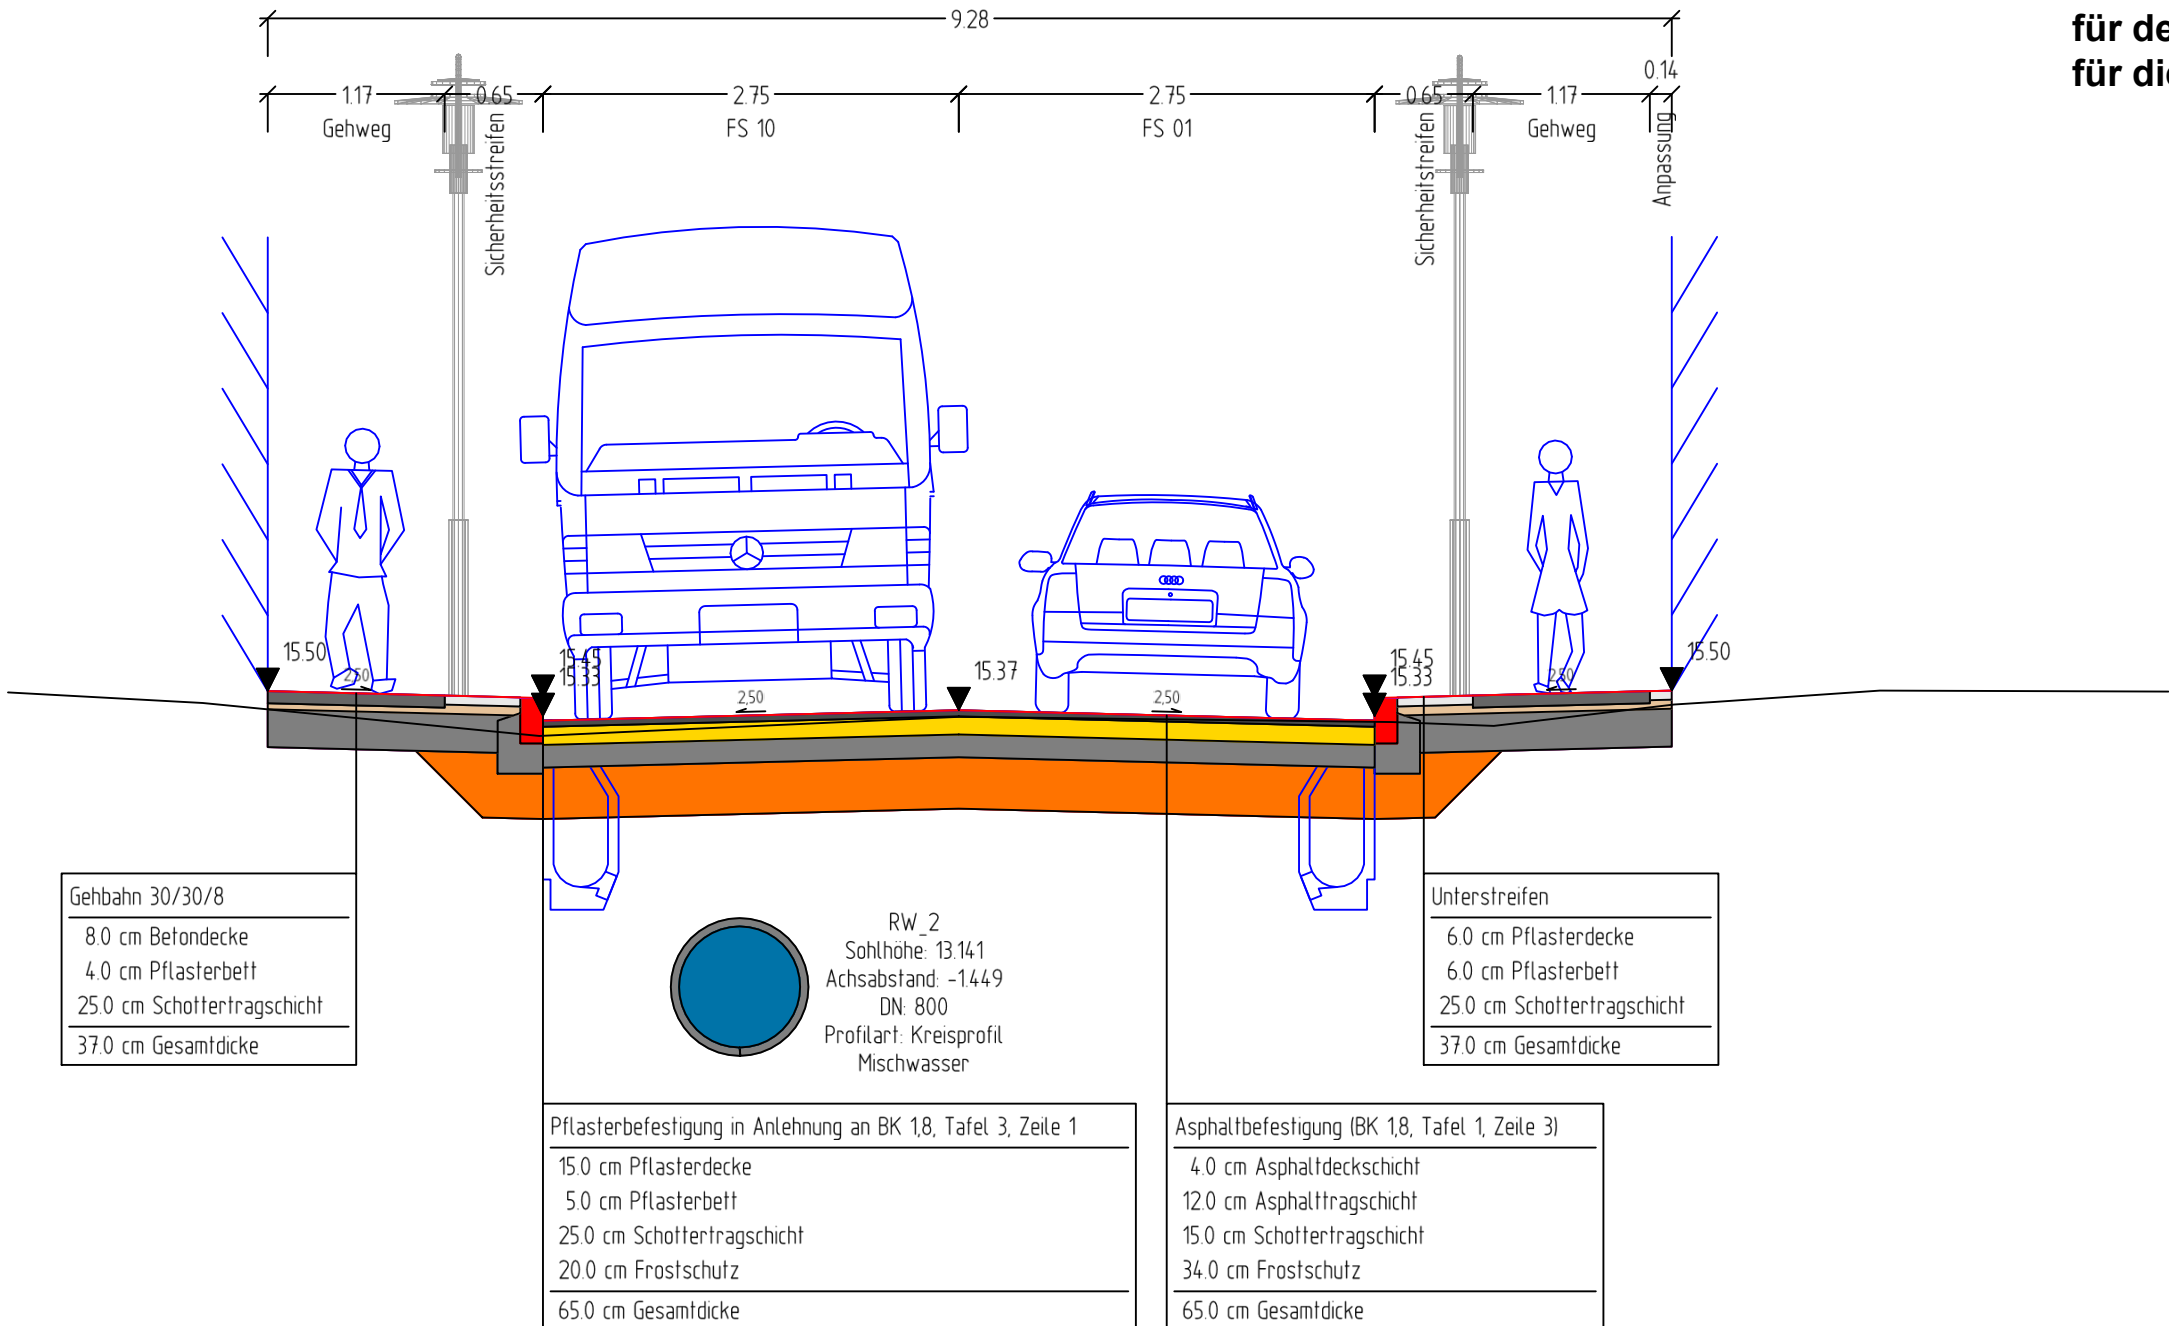


**Anlage 3 Blatt 3 zur Beschlussvorlage Entwurfsplanung und Baubeschluss
Verkehrsanlage Weinbergstraße
für den Ausschuss Stadtentwicklung, Wohnen und Umwelt am 12.11.2019
für die Stadtverordnetenversammlung am 28.11.2019**

[illegible]

Nr.	Art der Änderung		Datum	Zeichen
Entwurfsplanung  Ingenieurbüro für Bauplanung GmbH Eberswalde ----- Brunnenstraße 4 16225 Eberswalde		bearbeitet	13.09.2019	St. Grohs
		gezeichnet	13.09.2019	St. Gerth-Richert
		geprüft: Geschäftsführer	----- U. Grohs -----	
Auftraggeber:  Stadt Eberswalde Tiefbauamt Breite Straße 40 16225 Eberswalde		Unterlage: 6 Blatt Nr.: 3		
Stadt Eberswalde Verkehrsanlage Weinbergstraße Straßenbau mit Regenentwässerung und Beleuchtung in 16225 Eberswalde		geprüft:	----- -----	
		Straßenquerschnitt Stat. 0+190.00 Maßstab: 1 : 50 : 50		
Ingenieurbüro Noffke + Bertel Berliner Str. 64a 16540 Hohen Neuendorf		Höhenbezug DHNN 2016 Lagebezug ETRS 89		