Anlage 2

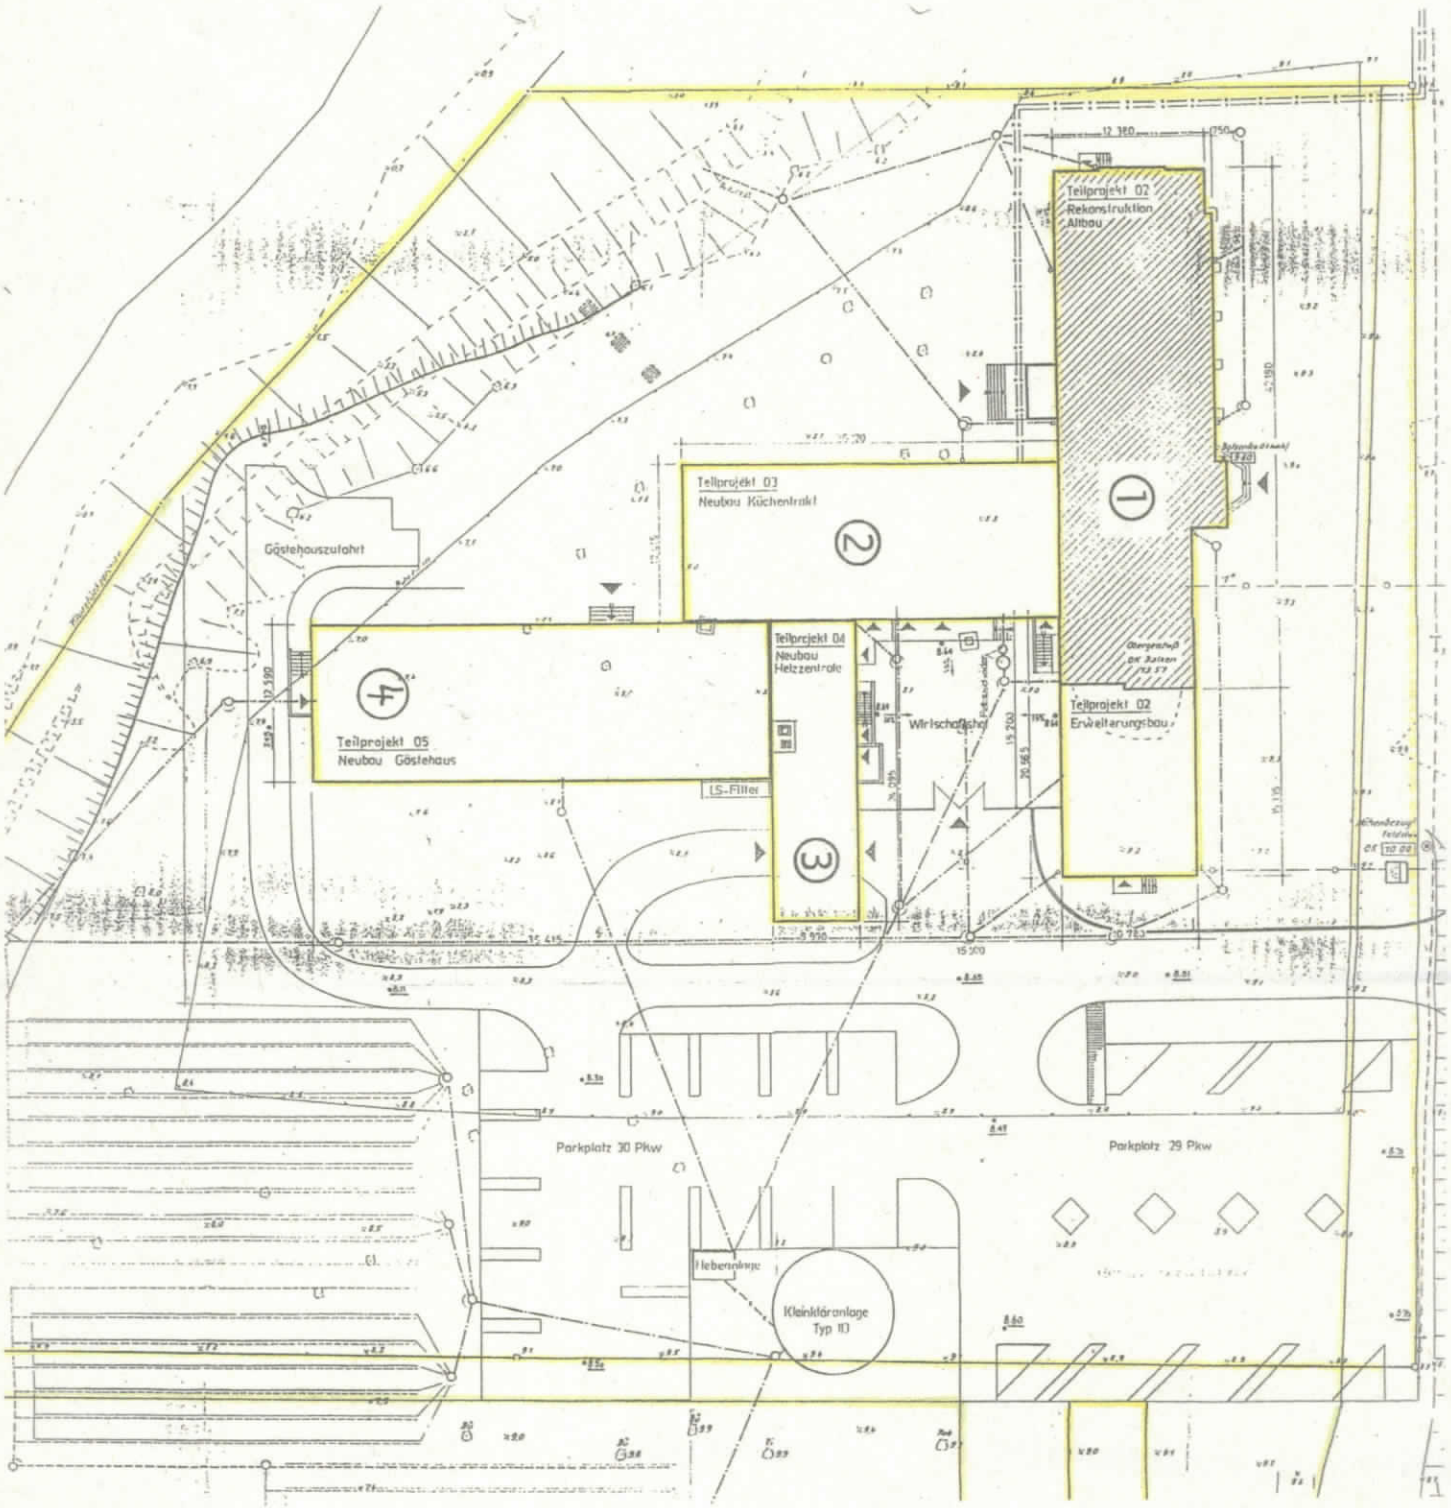
Teilprojekt 02
Rekonstruktion
Altbau
Teilprojekt 03
Neubau Küchentrakt
Gästehauszufahrt
Teilprojekt 04
Neubau
Heizzentrale
Teilprojekt 05
Neubau Gästehaus
LS-Filter
Wirtschaftshof
Teilprojekt 02
Erweiterungsbau
Parkplatz 30 Pkw
Parkplatz 29 Pkw
Kleinkläranlage
Typ 10