


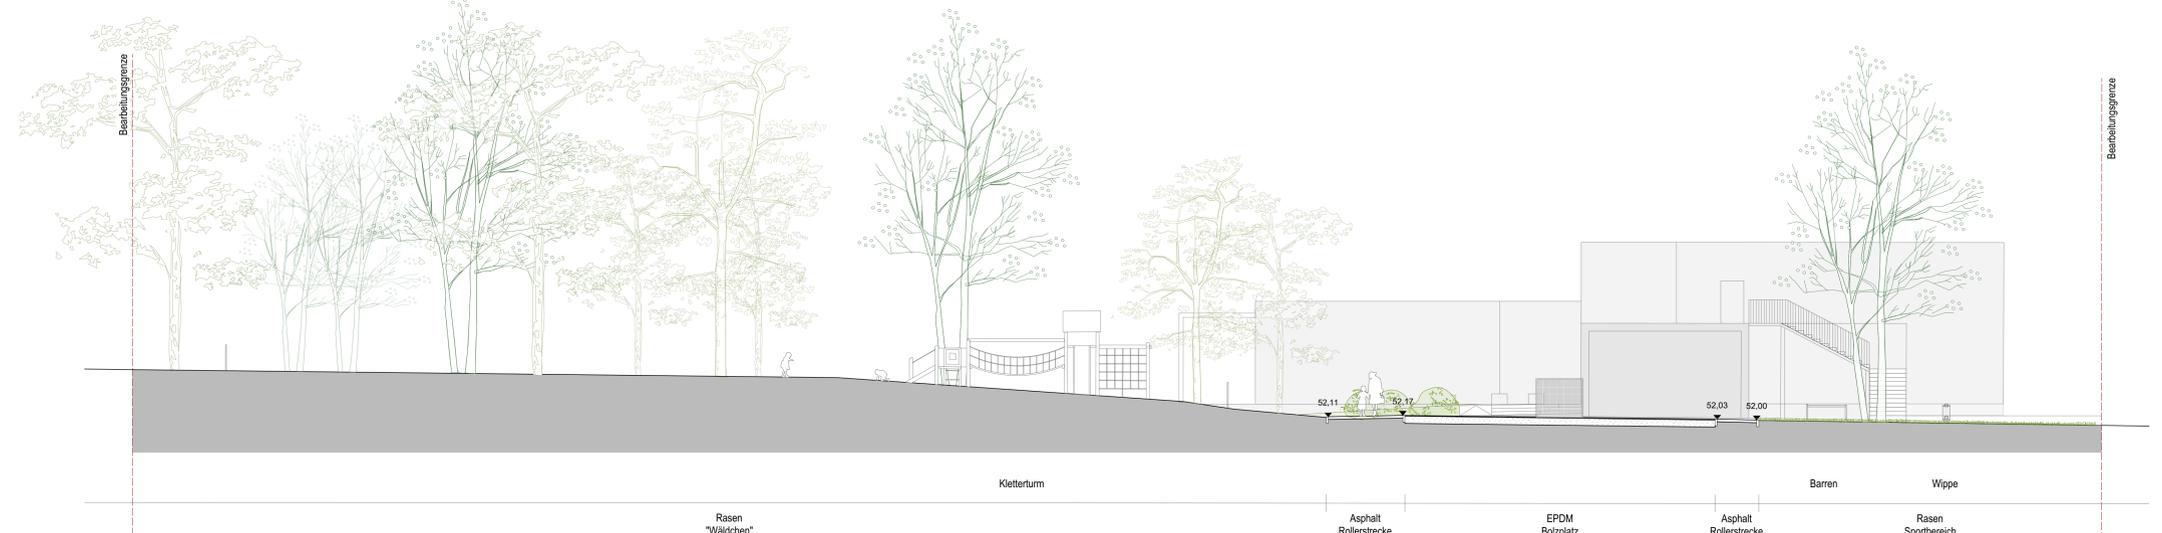

SCHNITT A
M 1:100



SCHNITT B
M 1:100



SCHNITT C
M 1:100

BEMERKUNGEN
ENTWURFSPLANUNG - NICHT ZUR AUSFÜHRUNG!


Index	Änderung	Datum	gpc

Projekt	Planungsphase	KIG	Planart	Nummer	Index	Status
KSH	3	500	SN	201	-	F

SCHNITTE A, B, C M 1:100

Entwurfsplanung
KITA SPIELHAUS (KSH)
Tornower Straße 62, 16225 Eberswalde

gezeichnet: es, jb
Format: 1900 x 500 mm
Einzelungsdatum: 02.03.2019
Maßstab: 1:100
Indexdatum: -
Kurzbezeichnung: SN201

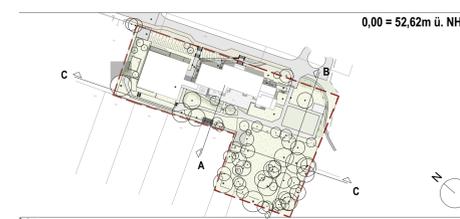

Stadt Eberswalde
Breite Straße 41-44, 16225 Eberswalde

Gebaute Landschaft
Manja Wotunik, Landschaftsarchitektin bda ifa

Schwarzor Straße 17, 16225 Eberswalde Fon: +49 3334 38 67 442 wotunik@gebaute-landschaft.de

JUCA architektur + landschaftsarchitektur
Julia Bückler, Carsten Finkler, GUR

Schlesische Straße 12, 10997 Berlin Fon: +49 30 20 23 77 68 0 ma@juca-berlin