


# Anlage 2 Blatt 1 zur Beschlussvorlage Entwurfsplanung und Baubeschluss Verkehrsanlage Weinbergstraße für den Ausschuss Stadtentwicklung, Wohnen und Umwelt am 11.02.2020 für die Stadtverordnetenversammlung am 27.02.2020

Y 419862.874  
X 5854275.000

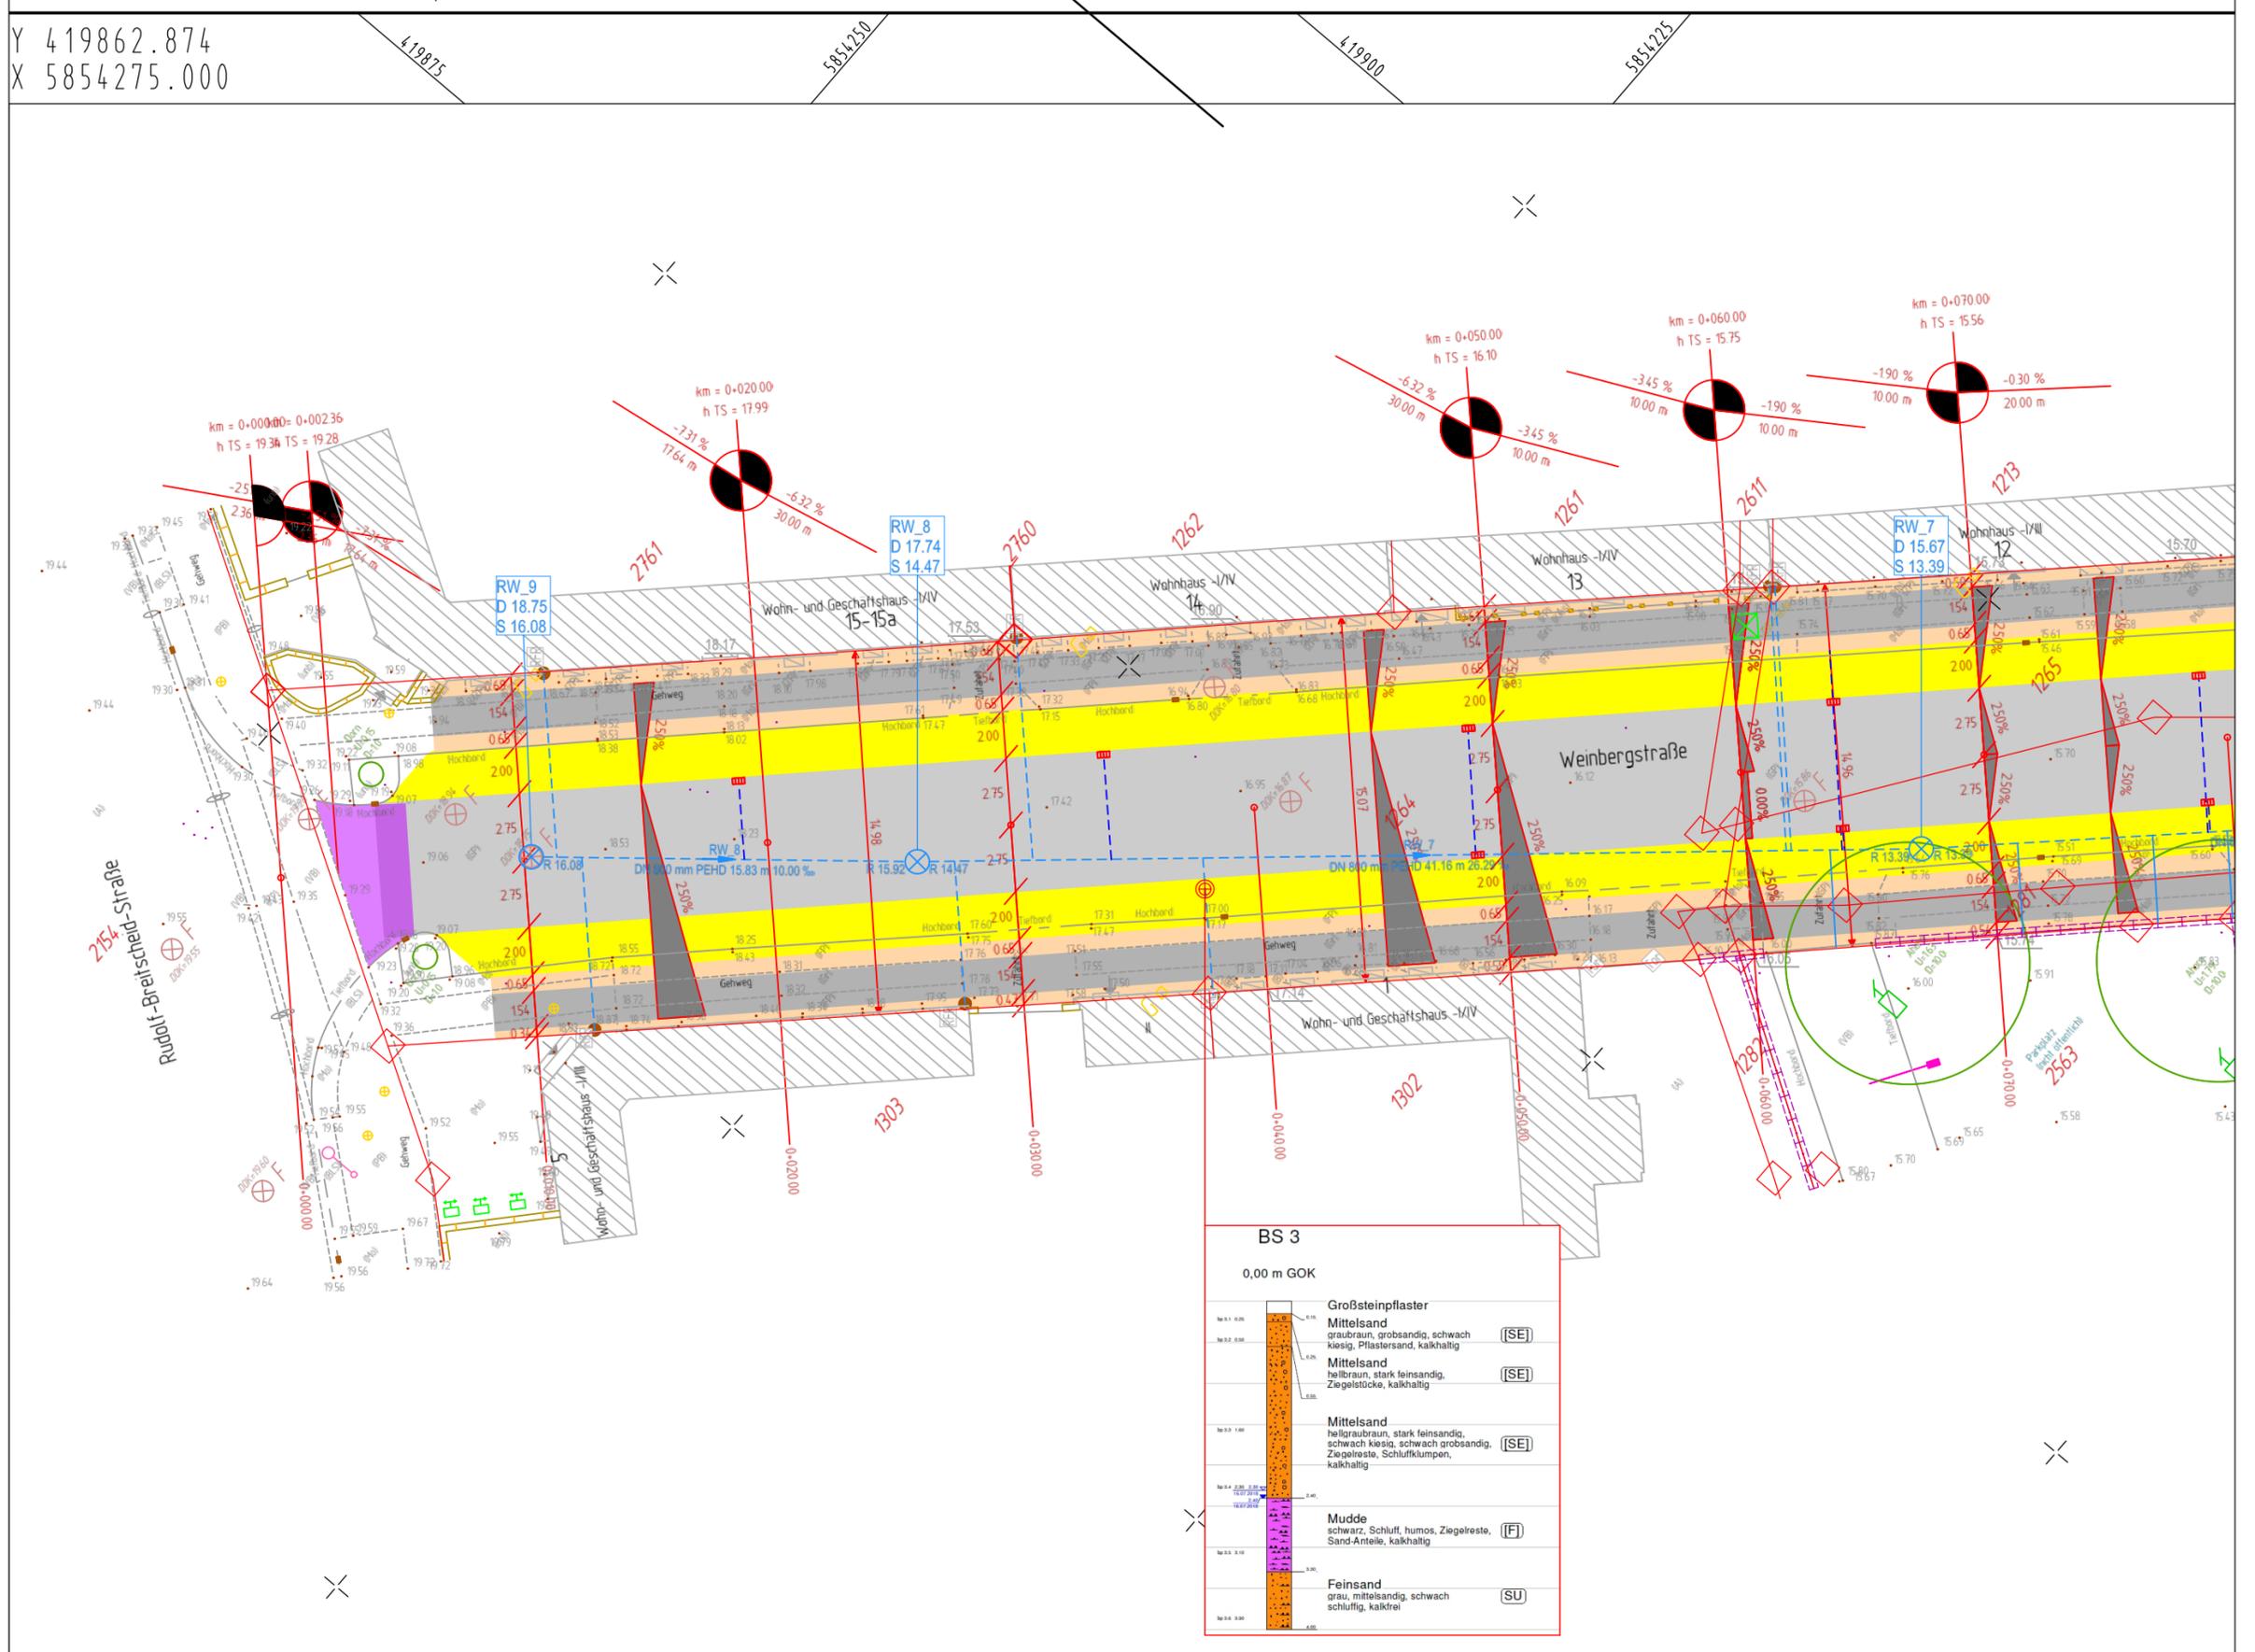

**BS 3**  
0,00 m GOK

0,00	Großsteinpflaster	
0,02	Mittelsand graubraun, grobsandig, schwach kiesig, Pflastersand, kalkhaltig	(SE)
0,04	Mittelsand hellbraun, stark feinsandig, Ziegelreste, kalkhaltig	(SE)
0,06	Mittelsand hellgrubraun, stark feinsandig, schwach kiesig, schwach grobsandig, Ziegelreste, Schluffklumpen, kalkhaltig	(SE)
0,08	Mudde schwarz, Schluff, humos, Ziegelreste, Sand-Anteile, kalkhaltig	(FI)
0,10	Feinsand grau, mittelsandig, schwach schluffig, kalkfrei	(SU)