
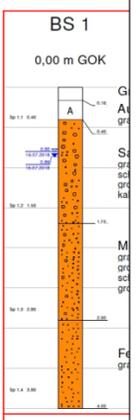


Anlage 2 Blatt 3 zur Beschlussvorlage Entwurfsplanung und Baubeschluss
 Verkehrsanlage Weinbergstraße
 für den Ausschuss Stadtentwicklung, Wohnen und Umwelt am 11.02.2020
 für die Stadtverordnetenversammlung am 27.02.2020

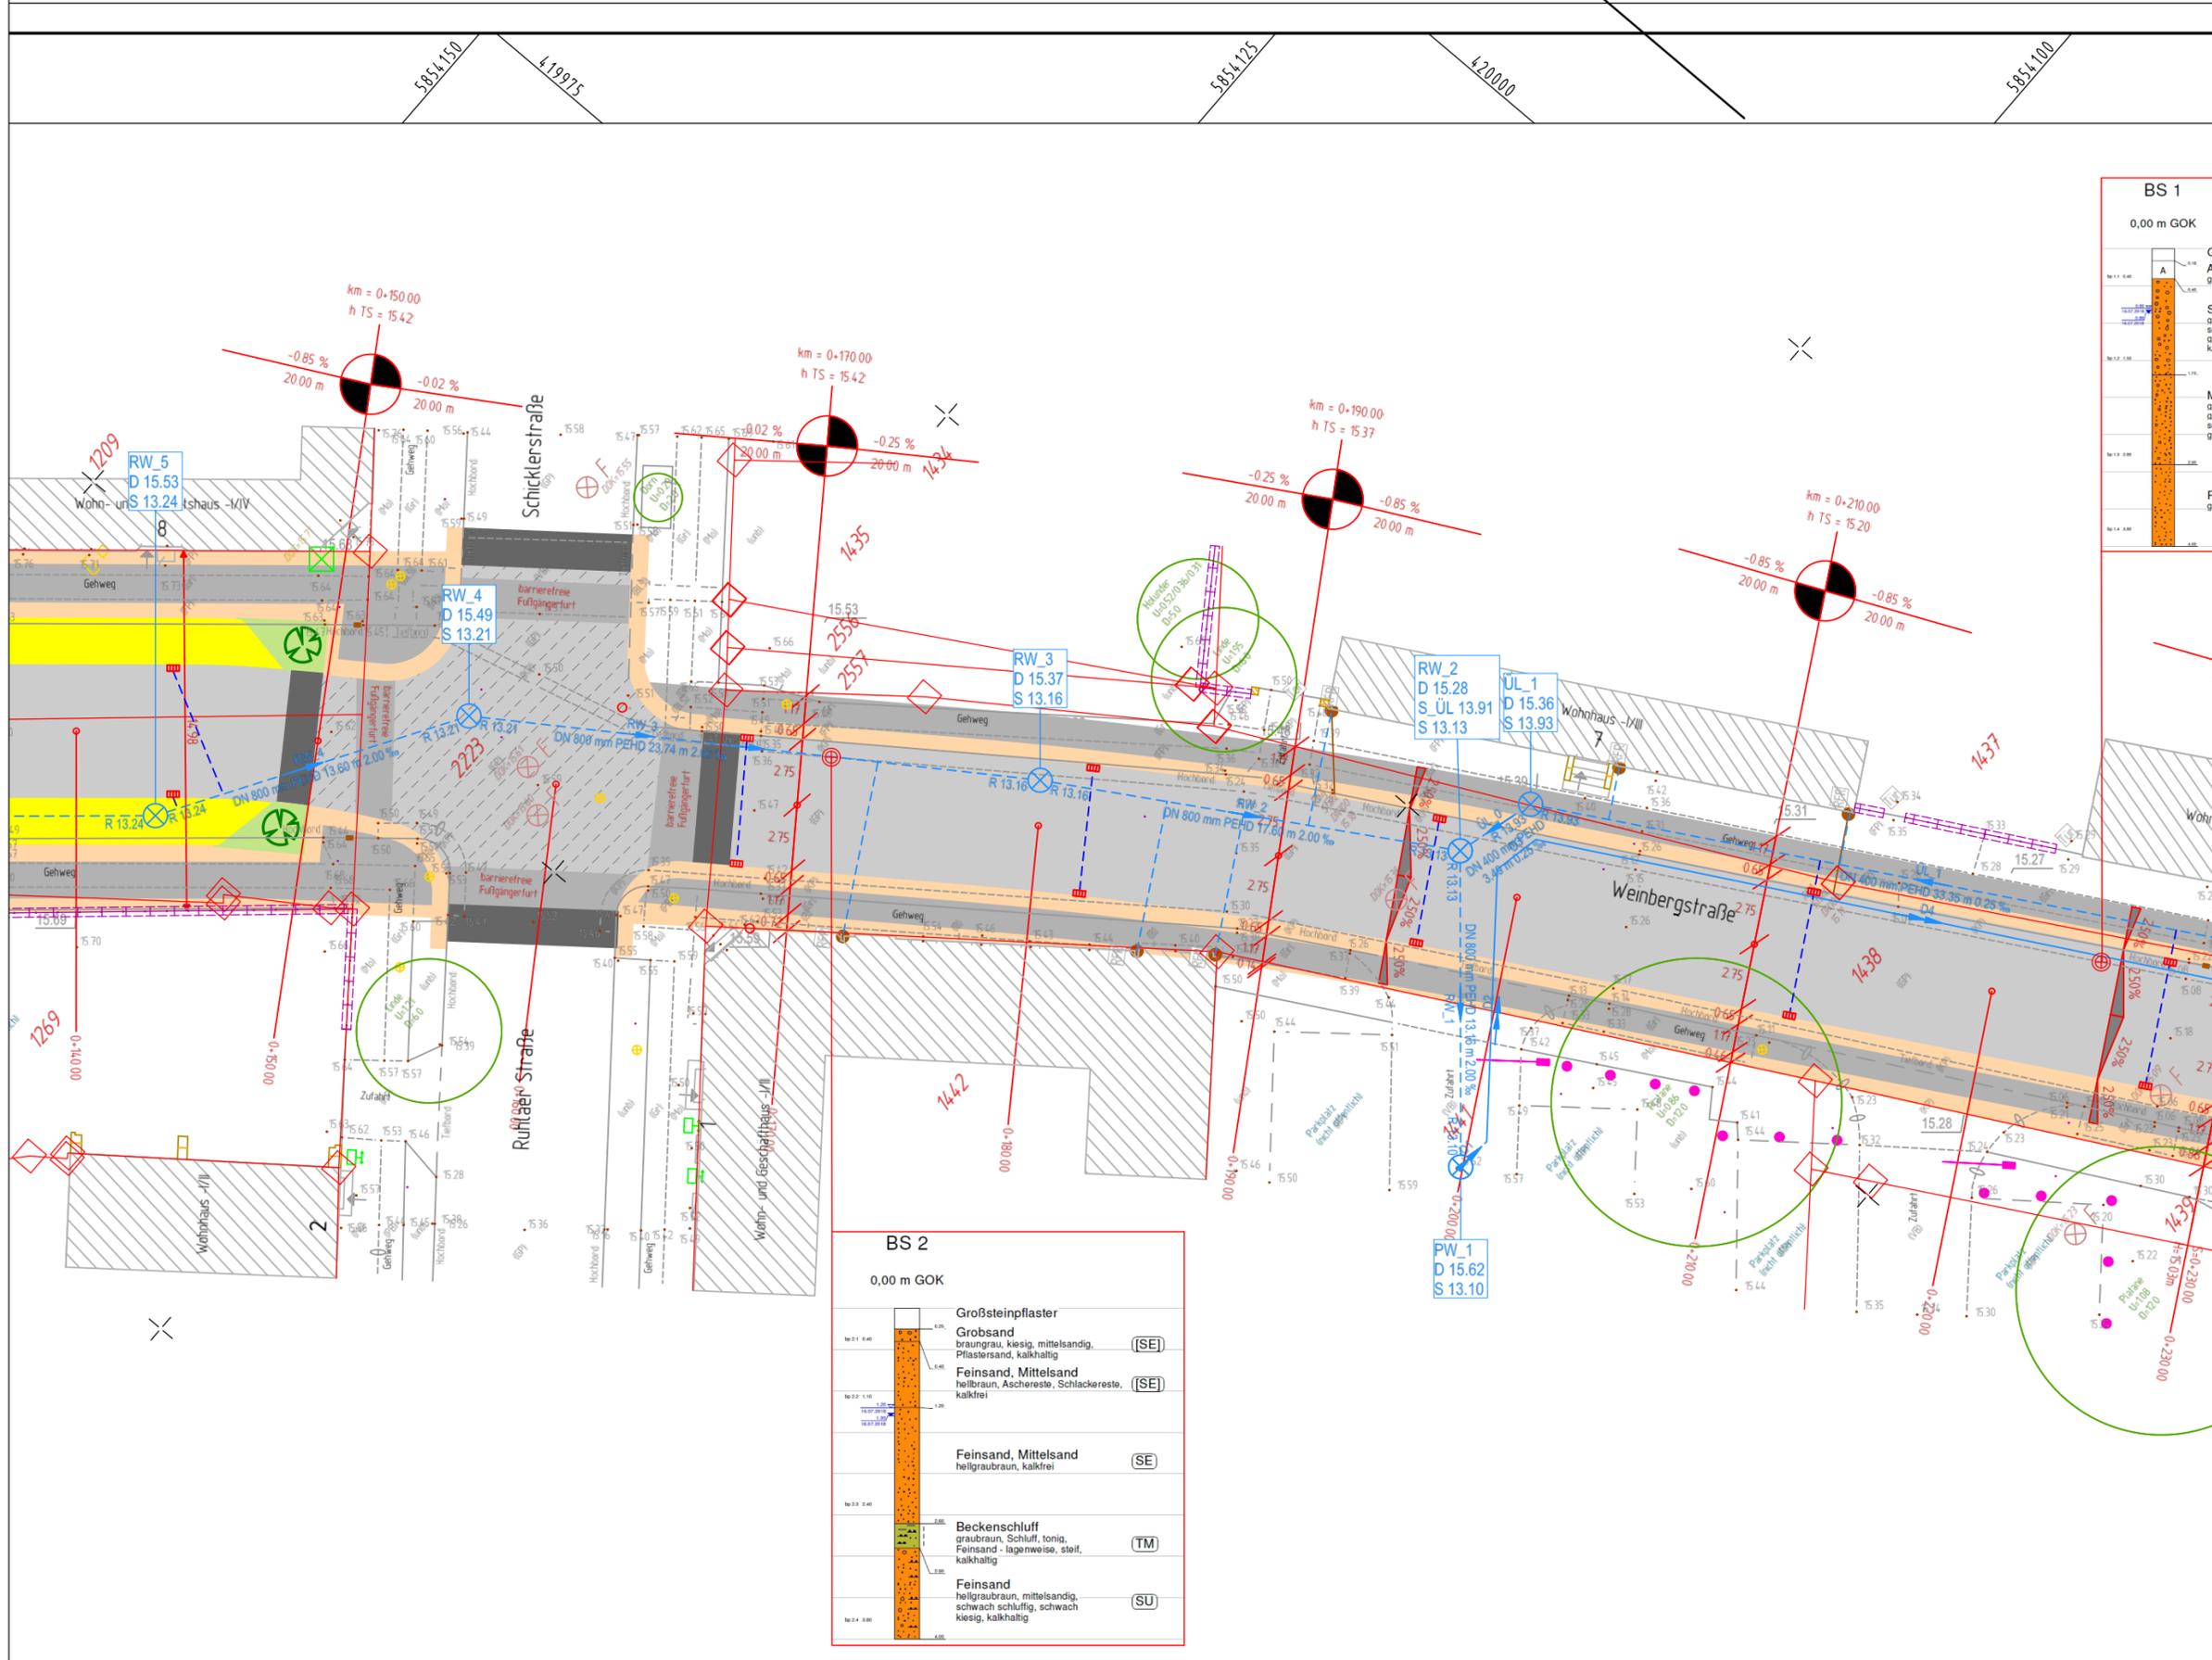

BS 2
0,00 m GOK

0.00	Großsteinpflaster	
0.01	Grobsand braungrau, kiesig, mittelsandig, Pflastersand, kalkhaltig	(SE)
0.02	Feinsand, Mittelsand hellbraun, Aschereste, Schlackereste, kalkfrei	(SE)
0.03	Feinsand, Mittelsand hellgrau, kalkfrei	(SE)
0.04	Beckenschluff grau, Schluff, tonig, Feinsand - lagenweise, steif, kalkhaltig	(TM)
0.05	Feinsand hellgrau, mittelsandig, schwach schluffig, schwach kiesig, kalkhaltig	(SU)