Anlage 2 Blatt 4 zur Beschlussvorlage Entwurfsplanung und Baubeschluss
Verkehrsanlage Weinbergstraße
für den Ausschuss Stadtentwicklung, Wohnen und Umwelt am 11.02.2020
für die Stadtverordnetenversammlung am 27.02.2020

420025 5854075 420050 5854050

Y 420073.133
X 5854028.818

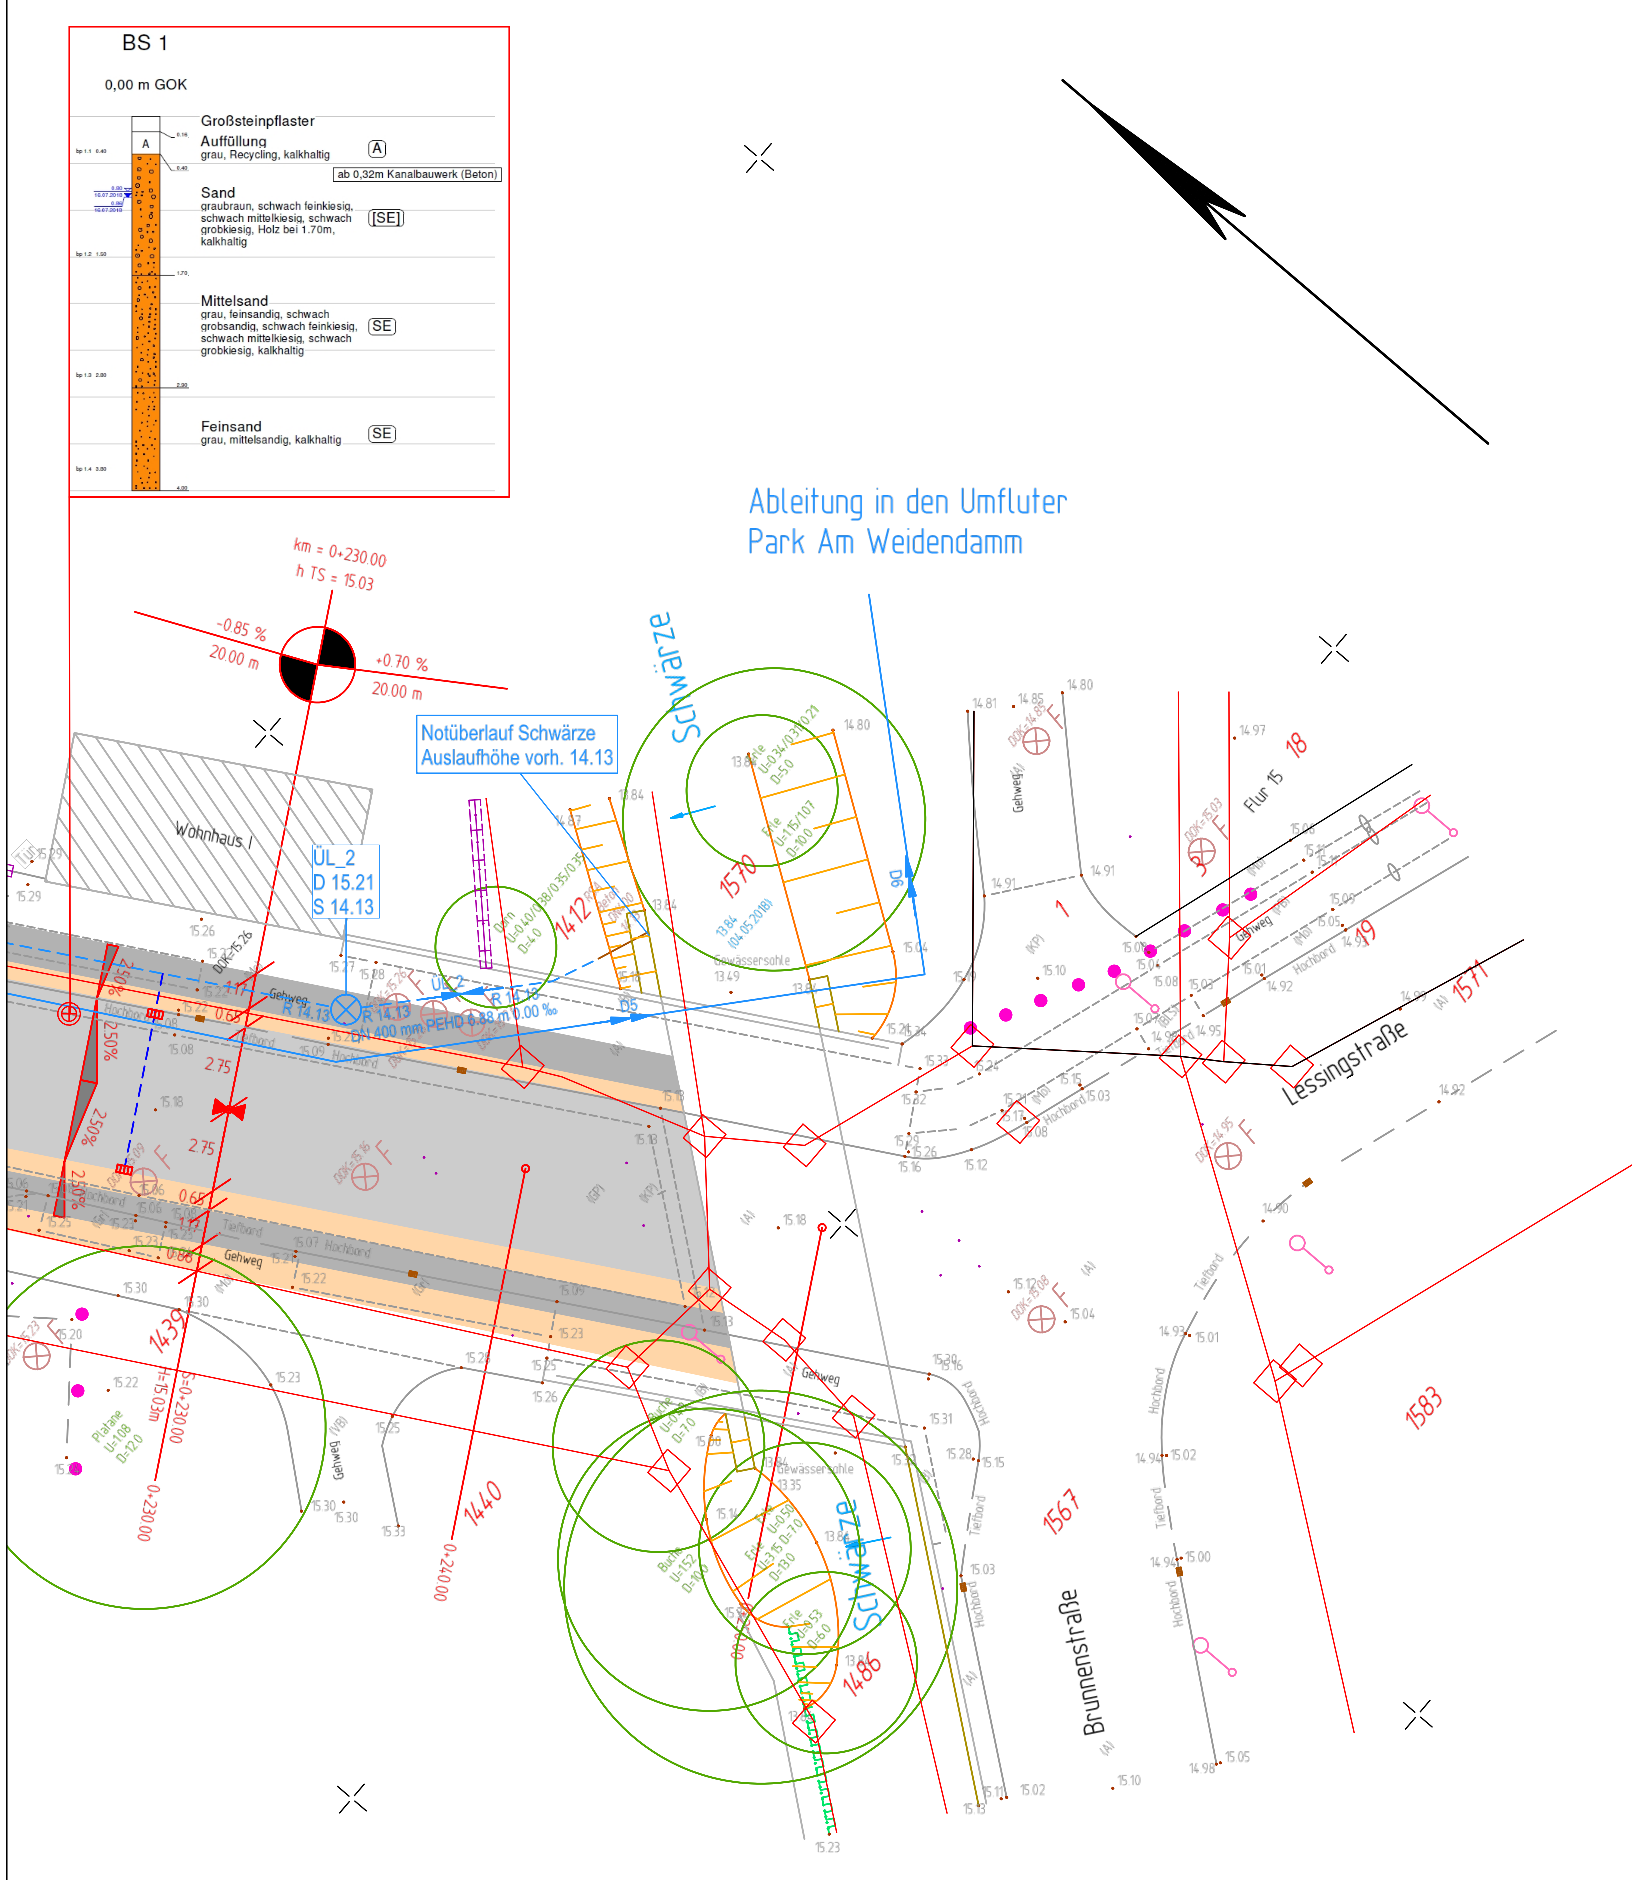

Zeichenerklärung

- Verkehrsfläche
- Knotenpunkt (Asphaltbefestigung - Gussasphalt)
- Gehweg (Laufband, Gehwegbreite 1,54m Berliner Platte - optional Gehwegbreite 0,90m Granitplatte)
- Gehweg (Ober- / Unterstreifen)
- Parkfläche
- Baumscheiben
- Entwässerungsschwacher Bereich
- Anrampung (Sinusstein)
- Regenwasserkanal (geplant)
- 2.375 — Breite Querschnittselement (hier exemplarisch 2.375 m)
- 53.76 — Deckenbuchhöhe (hier exemplarisch 53.76 m DHHN 92)
- Isolinien - Höhendifferenz 12,5 Zentimeter
- RW_2 D 51.30 S 49.18 — Schachtparameter Regenwasser (hier exemplarisch: RW_2 - Schachtbezeichnung, D - Deckelhöhe, S - Sohlhöhe)
- Bohrpunkt

Nr.	Art der Änderung		Datum	Zeichen

Entwurfsplanung

Ingenieurbüro für Bauplanung GmbH Eberswalde

Brunnenstraße 4
16225 Eberswalde

bearbeitet	13.09.2019	St. Grohs
gezeichnet	13.09.2019	St. Gerth-Richert
geprüft: Geschäftsführer	U. Grohs	

Auftraggeber:

Stadt Eberswalde

Tiefbauamt
Breite Straße 40
16225 Eberswalde

Unterlage: 7
Blatt Nr.: 1

Stadt Eberswalde

Verkehrsanlage Weinbergstraße
Straßenbau mit Regenentwässerung und Beleuchtung

in 16225 Eberswalde

geprüft:

Gesamtlageplan

Maßstab: 1 : 250

Ingenieurbüro Noffke + Berteit
Berliner Str. 64a
16540 Hohen Neuendorf

Höhenbezug DHHN 2016
Lagebezug ETRS 89

PLOTM 6H 31 Blatt: 01 M 1:250 30.11.2018 13:04