Anlage 3 Blatt 1 zur Beschlussvorlage Entwurfsplanung und Baubeschluss Verkehrsanlage Weinbergstraße für den Ausschuss Stadtentwicklung, Wohnen und Umwelt am 11.02.2020 für die Stadtverordnetenversammlung am 27.02.2020

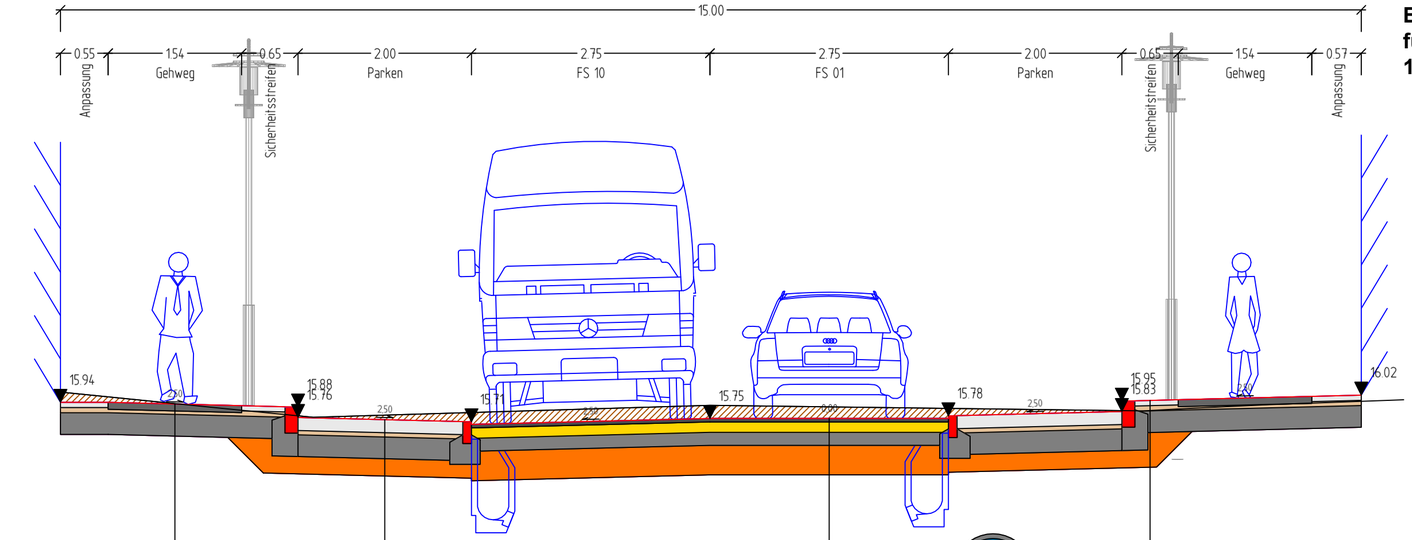

Gehbahn 30/30/8
8.0 cm Betondecke
4.0 cm Pflasterbett
25.0 cm Schottertragschicht
37.0 cm Gesamtdicke

Pflasterbefestigung in Anlehnung an BK 1,8, Tafel 3, Zeile 1
15.0 cm Pflasterdecke
5.0 cm Pflasterbett
25.0 cm Schottertragschicht
20.0 cm Frostschutz
65.0 cm Gesamtdicke

Asphaltbefestigung (BK 1,8, Tafel 1, Zeile 3)
4.0 cm Asphaltdeckschicht
12.0 cm Asphalttragschicht
15.0 cm Schottertragschicht
34.0 cm Frostschutz
65.0 cm Gesamtdicke

Unterstreifen
6.0 cm Pflasterdecke
6.0 cm Pflasterbett
25.0 cm Schottertragschicht
37.0 cm Gesamtdicke

DHHN 11.000 m

| | | |