Anlage 3 Blatt 3 zur Beschlussvorlage Entwurfsplanung und Baubeschluss
Verkehrsanlage Weinbergstraße
für den Ausschuss Stadtentwicklung, Wohnen und Umwelt am 11.02.2020
für die Stadtverordnetenversammlung am 27.02.2020

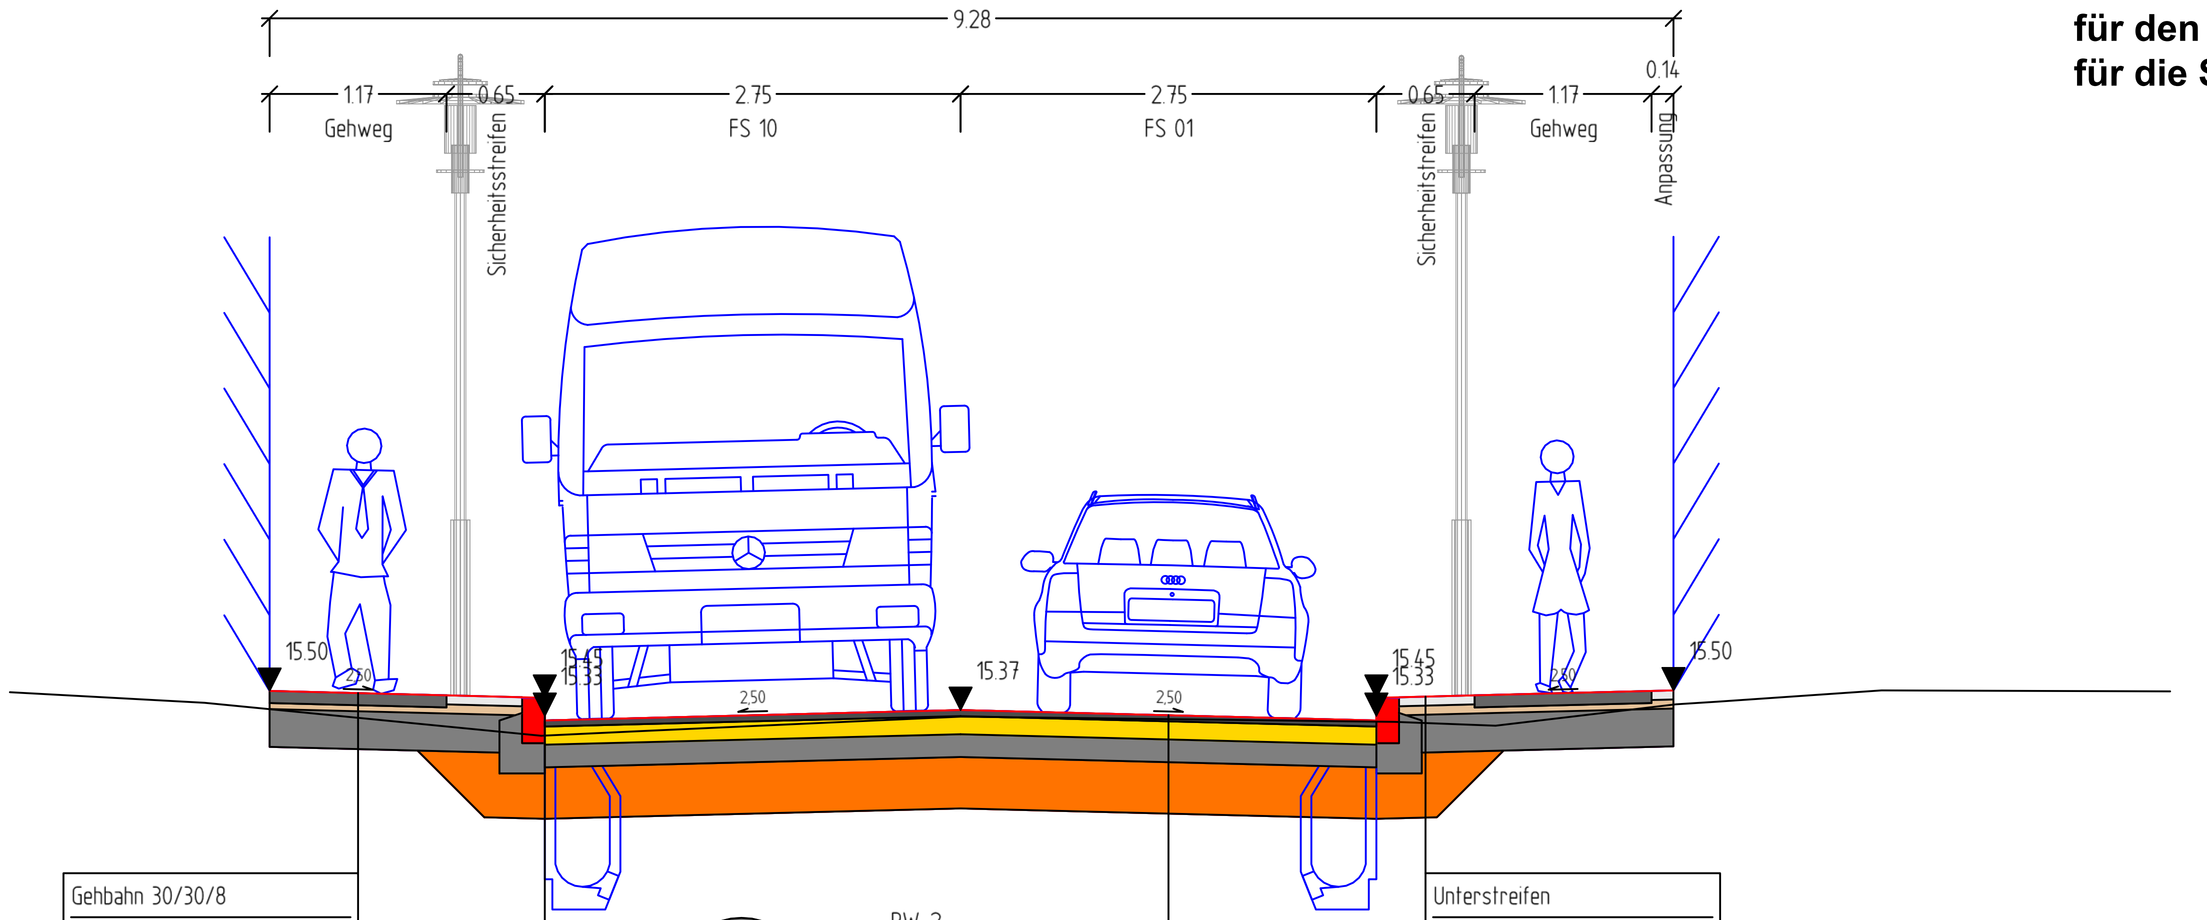

Gehbahn 30/30/8
8.0 cm Betondecke
4.0 cm Pflasterbett
25.0 cm Schottertragschicht
37.0 cm Gesamtdicke

RW_2
Sohlhöhe: 13.141
Achsabstand: -1.449
DN: 800
Profilart: Kreisprofil
Mischwasser

Unterstreifen
6.0 cm Pflasterdecke
6.0 cm Pflasterbett
25.0 cm Schottertragschicht
37.0 cm Gesamtdicke

Pflasterbefestigung in Anlehnung an BK 1,8, Tafel 3, Zeile 1
15.0 cm Pflasterdecke
5.0 cm Pflasterbett
25.0 cm Schottertragschicht
20.0 cm Frostschutz
65.0 cm Gesamtdicke

Asphaltbefestigung (BK 1,8, Tafel 1, Zeile 3)
4.0 cm Asphaltdeckschicht
12.0 cm Asphalttragschicht
15.0 cm Schottertragschicht
34.0 cm Frostschutz
65.0 cm Gesamtdicke

DHHN 11.000 m

		Abstand / Höhe
Gelände	Höhe / Abstand	-6.29 / 15.49; -5.00 / 15.42; -2.77 / 15.20; -2.11 / 15.23; 0.00 / 15.33; 2.87 / 15.29; 3.54 / 15.27; 4.73 / 15.41; 5.00 / 15.43; 6.09 / 15.50; 8.00 / 15.49
Planung	Höhe / Abstand	-4.57 / 15.50; -3.40 / 15.47; -2.90 / 15.45; -2.90 / 15.45; -2.75 / 15.33; -2.75 / 15.30; 0.00 / 15.37; 2.75 / 15.30; 2.75 / 15.33; 2.90 / 15.45; 2.90 / 15.45; 3.40 / 15.47; 4.57 / 15.50; 4.71 / 15.50
Asphaltdeckschicht	Höhe / Abstand	-2.75 / 15.26; -2.75 / 15.30; 0.00 / 15.33; 0.00 / 15.37; 2.75 / 15.30; 2.75 / 15.26
Pflasterdecke	Höhe / Abstand	-3.40 / 15.47; -3.40 / 15.41; -2.90 / 15.46; -2.90 / 15.40; 2.90 / 15.45; 2.90 / 15.45; 2.90 / 15.40; 3.40 / 15.47; 3.40 / 15.41; 4.57 / 15.44; 4.57 / 15.50; 4.71 / 15.50; 4.71 / 15.44

Nr.	Art der Änderung		Datum	Zeichen

Entwurfsplanung

Ingenieurbüro für Bauplanung GmbH Eberswalde
Brunnenstraße 4
16225 Eberswalde

	Datum	Zeichen
bearbeitet	13.09.2019	St. Grohs
gezeichnet	13.09.2019	St. Gerth-Richert
geprüft:		
Geschäftsführer	U. Grohs	

Auftraggeber:
Stadt Eberswalde
Tiefbauamt
Breite Straße 40
16225 Eberswalde

Unterlage: 6
Blatt Nr.: 3

Stadt Eberswalde

Verkehrsanlage Weinbergstraße
Straßenbau mit Regenentwässerung und Beleuchtung

in 16225 Eberswalde

geprüft:

Straßenquerschnitt
Stat. 0+190.00

Maßstab: 1 : 50 : 50

Ingenieurbüro Noffke + Berteit
Berliner Str. 64a
16540 Hohen Neuendorf

Höhenbezug DHHN 2016
Lagebezug ETRS 89