

# Weinbergstraße


in 16225 Eberswalde

Straßenbau mit Regenentwässerung

## Querschnittsgestaltung


Stand 11. Februar 2020

# Variante 01 – Baumtore gem. Beschlussfassung

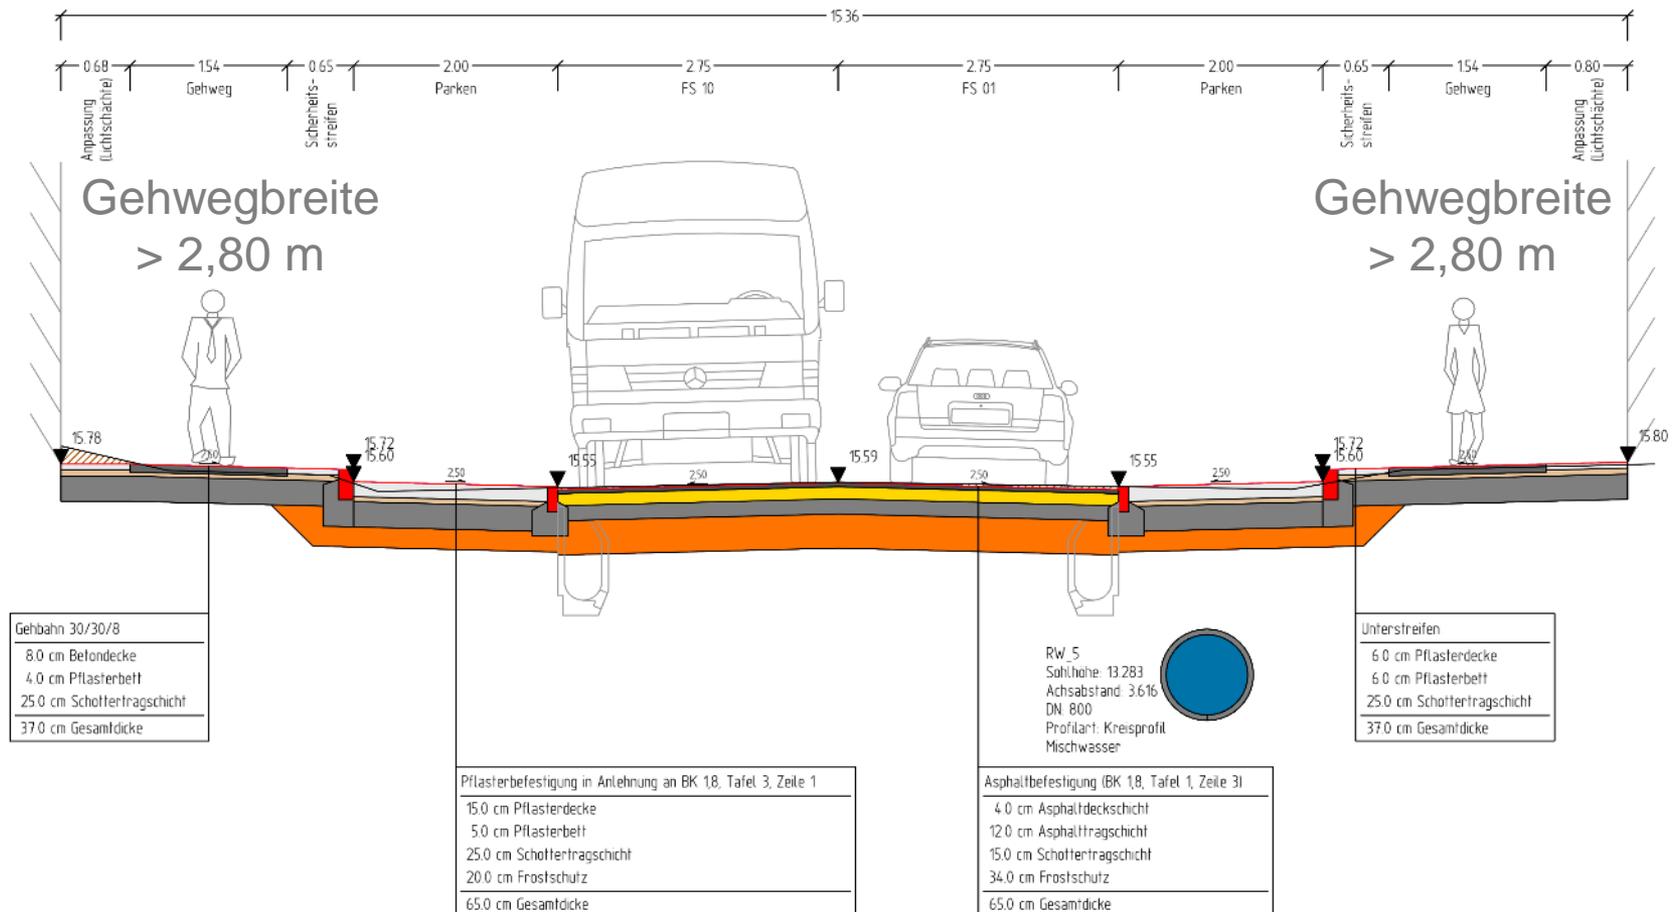


Anwendung im Bereich R.-Breitscheid-Straße bis Schicklerstraße

# Variante 01 – Baumtore gem. Beschlussfassung

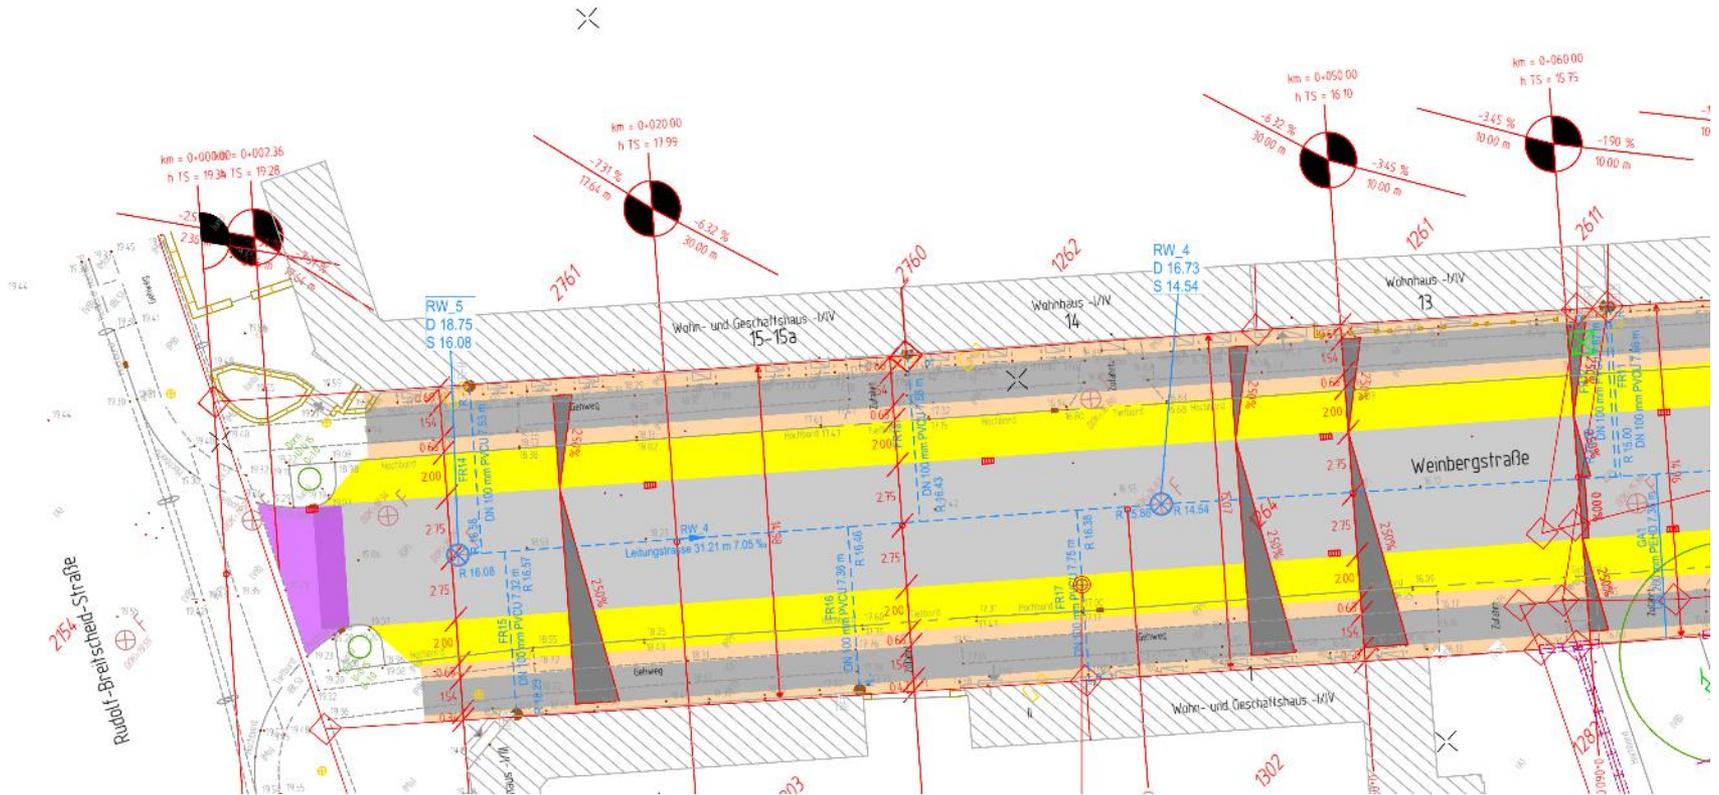




# Variante 01 – Baumtore gem. Beschlussfassung

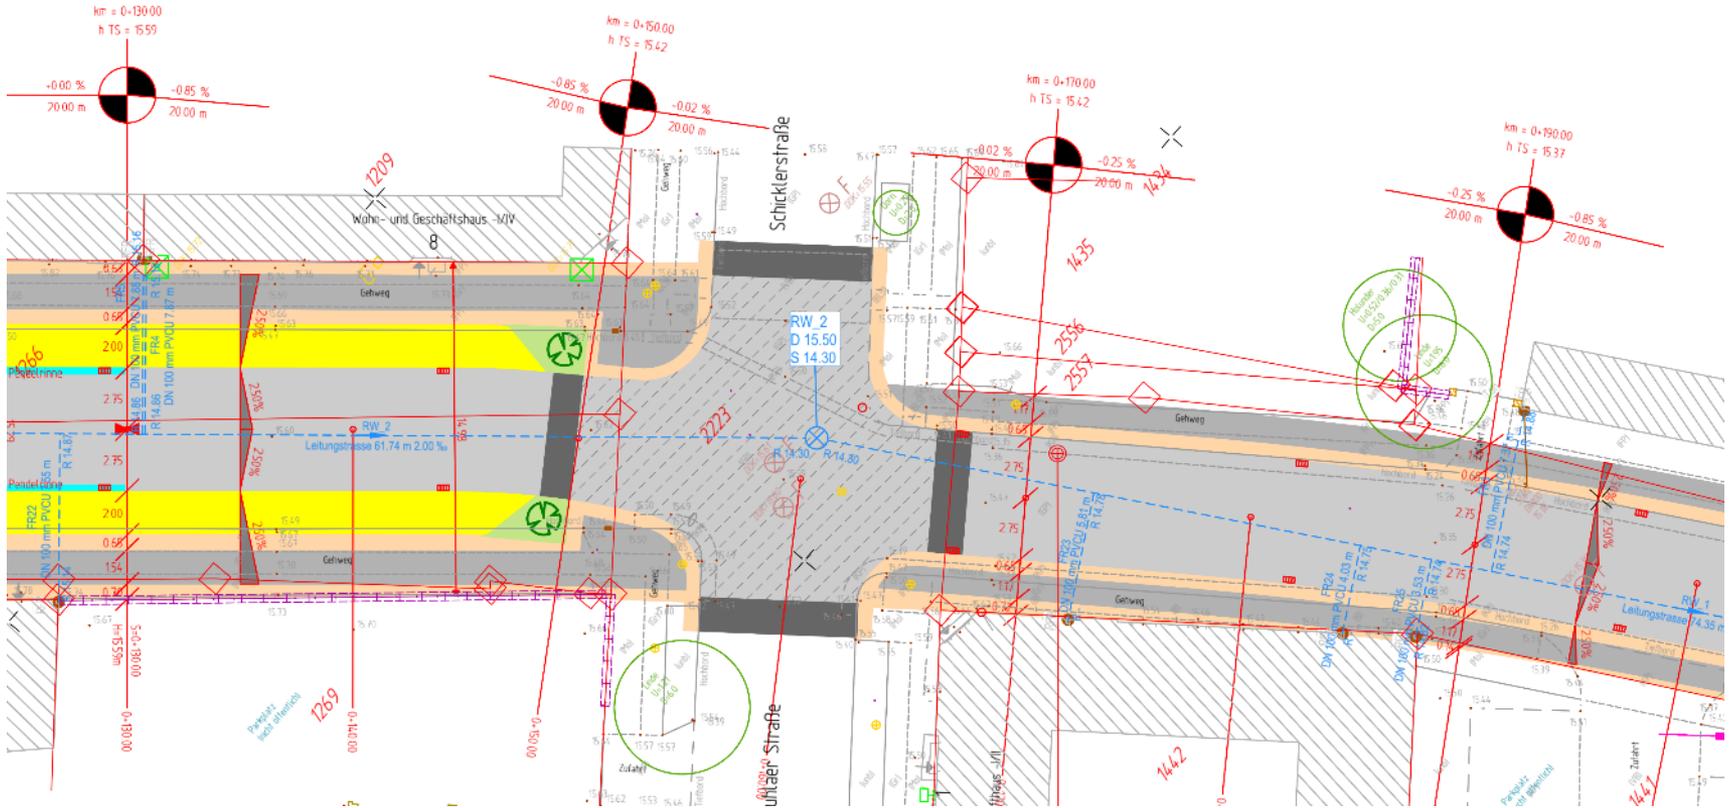


**2 Bäume als Baumtor im Bereich der Schicklerstraße, ca. 40 PKW Stellflächen**

# Variante 02 – Baumpflanzungen im Parkstreifen

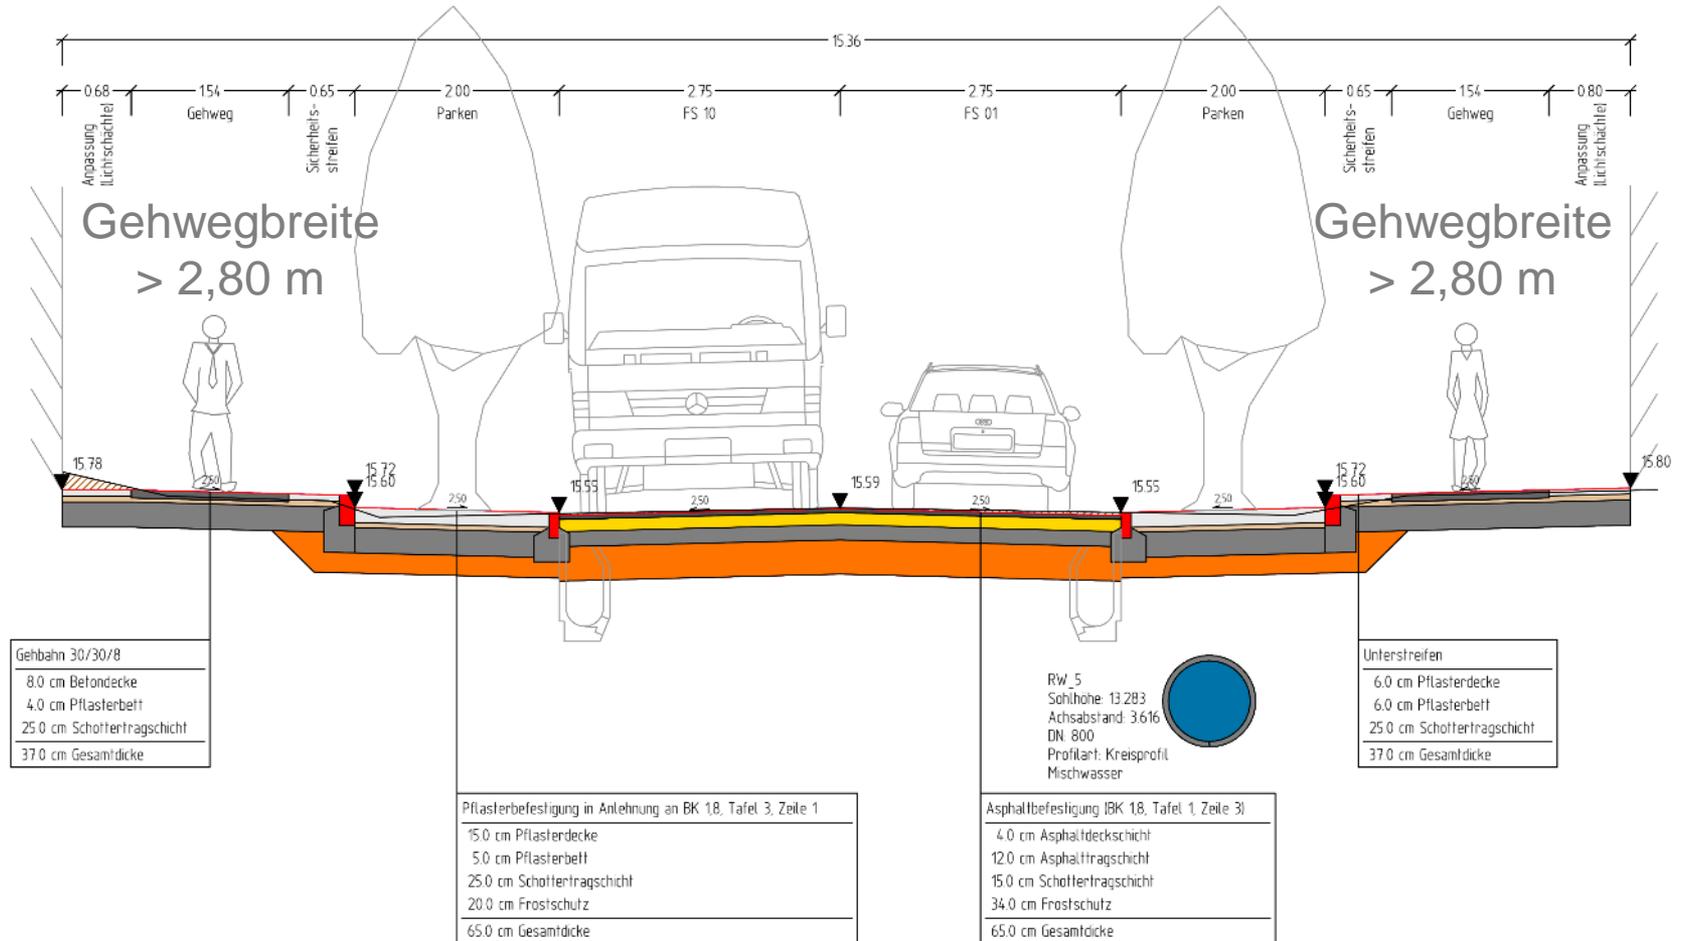


Anwendung im Bereich R.-Breitscheid-Straße bis Schicklerstraße

# Variante 02 – Baumpflanzungen im Parkstreifen

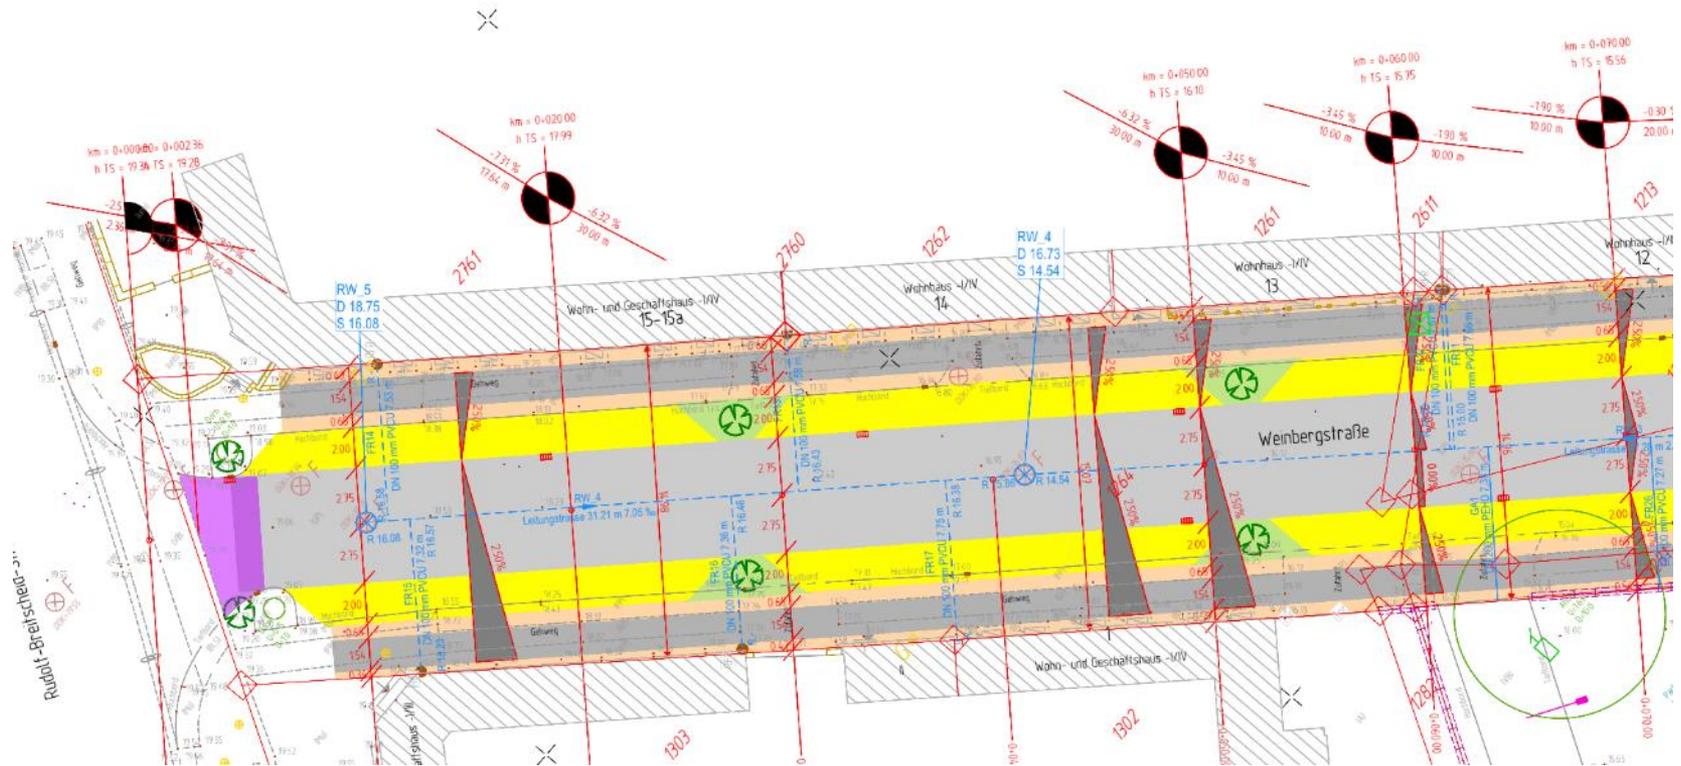




# Variante 02 – Baumpflanzungen im Parkstreifen

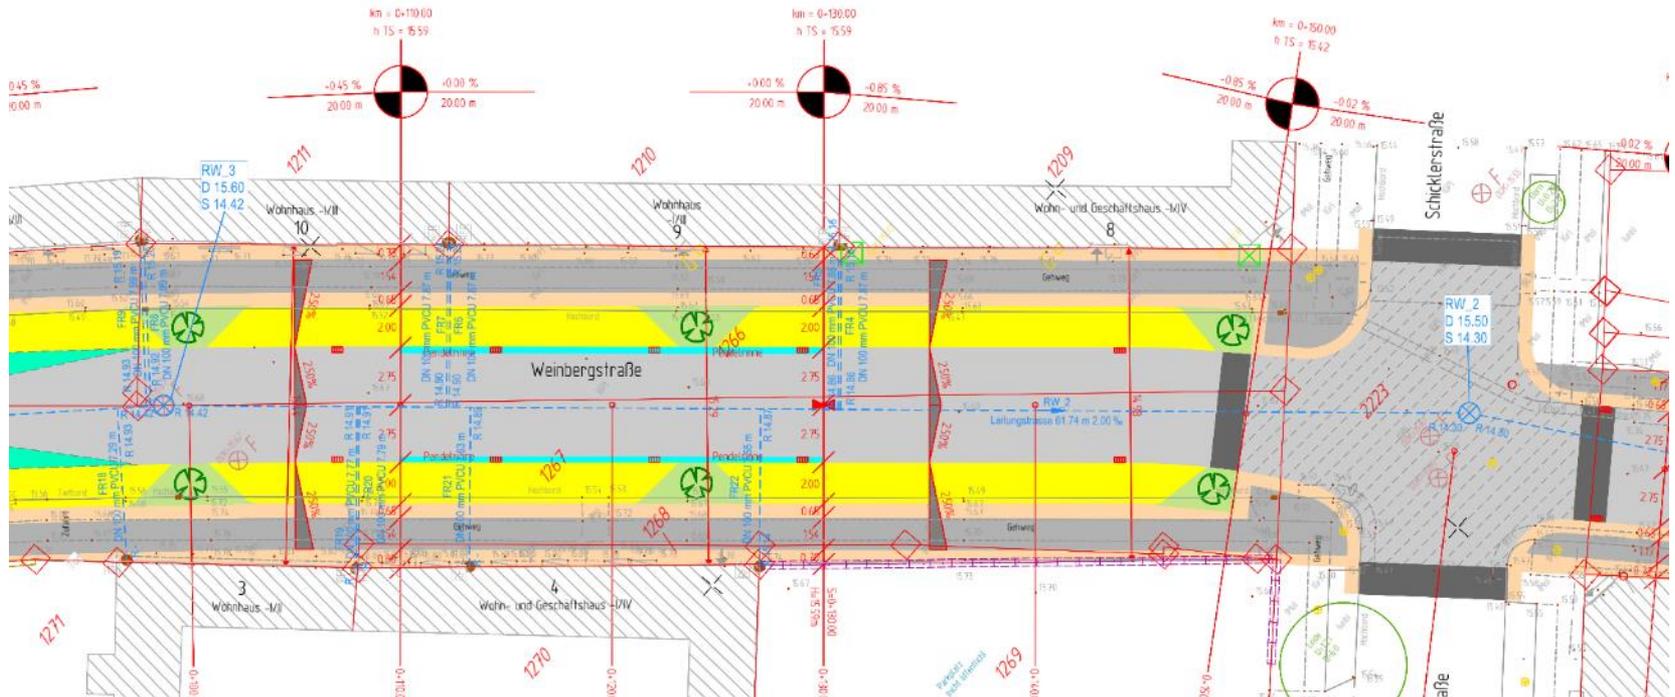

**10 zusätzliche Bäume, insgesamt 12 Bäume,  
Entfall von ca. 10-11 PKW Stellplätze**

# Variante 03 – Baumpflanzungen im Gehweg


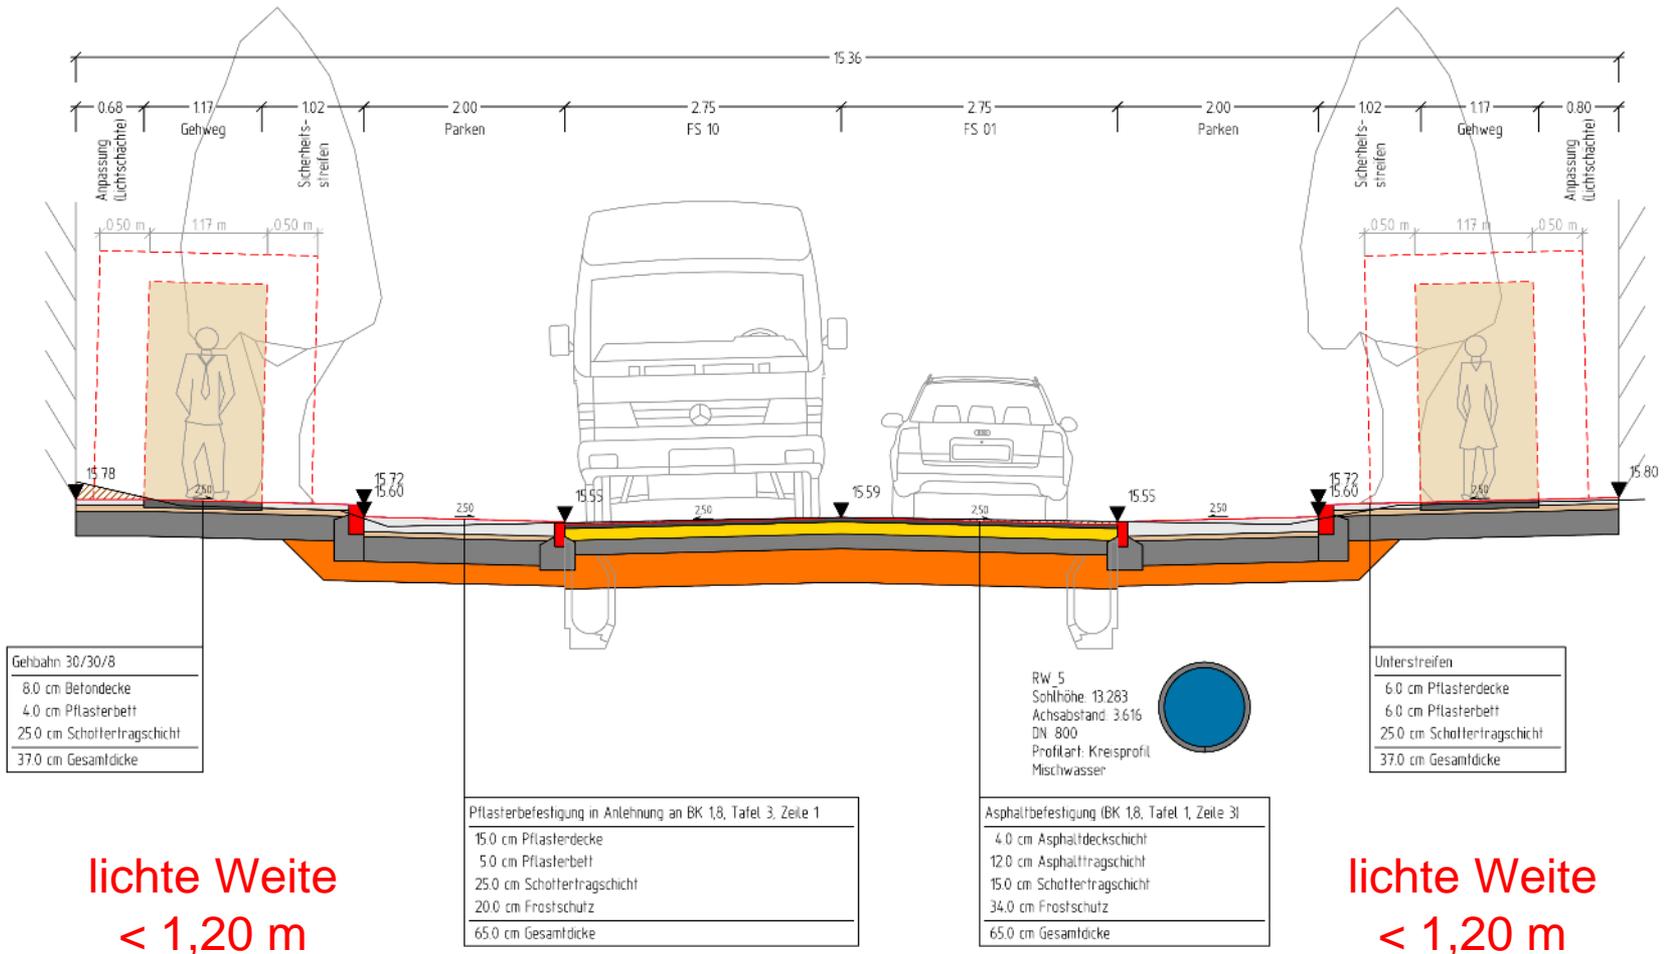


Anwendung im Bereich R.-Breitscheid-Straße bis Schicklerstraße

# Variante 03 – Baumpflanzungen im Gehweg

**Variante erfüllt die Nutzeranforderungen nicht!!**

- Innerhalb der lichten Weite zwischen Fassade und Baum liegen die vorhandenen Lichtschächte.
- Die Breite des Laufbandes ist nur eingeschränkt bzw. nicht barrierefrei
- Begegnungsfälle im Bereich der Baumscheiben können nicht gewährleistet werden
- eine Ausnahmegenehmigung kann nicht in Aussicht gestellt werden

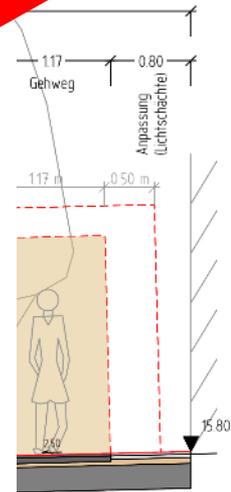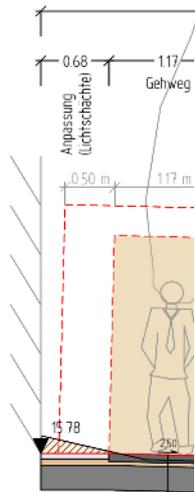

|                             |
|-----------------------------|
| Gehbahn 30/30/8             |
| 8.0 cm Betondecke           |
| 4.0 cm Pflasterbett         |
| 25.0 cm Schottertragschicht |
| 37.0 cm Gesamtdicke         |

|  |
|--|
| Pflasterbefestigung in Anlehnung an BK 1.8, Tafel 3, Zeile 1 |
| 15.0 cm Pflasterdecke  |
| 5.0 cm Pflasterbett  |
| 25.0 cm Schottertragschicht                                  |
| 20.0 cm Frostschutz  |
| 65.0 cm Gesamtdicke  |

|   |   |
|---|---|
| Sonnene: 13.203                               |  |
| Achsabstand: 3.616                            |   |
| DN: 800                                       |   |
| Profilart: Kreisprofil                        |   |
| Mischwasser                                   |   |
| Asphaltbefestigung (BK 1.8, Tafel 1, Zeile 3) |   |
| 4.0 cm Asphaltdeckschicht                     |   |
| 12.0 cm Asphalttragschicht                    |   |
| 15.0 cm Schottertragschicht                   |   |
| 34.0 cm Frostschutz                           |   |
| 65.0 cm Gesamtdicke                           |   |

|                             |
|-----------------------------|
| Asphaltdecke                |
| 6.0 cm Asphaltdecke         |
| 25.0 cm Schottertragschicht |
| 37.0 cm Gesamtdicke         |

lichte Weite < 1,20 m

lichte Weite < 1,20 m

## Gestaltung im Umfeld



Systembeispiel Fassadenbegrünung Ärztehaus Weinbergstraße

**Vielen Dank!**