



VERMESSUNGSBÜRO
Dipl.-Ing. Rainer Mallon
Öffentlich bestellter Vermessungsingenieur



Rudolf-Dreitscheid-Straße 27
16225 Eberswalde

Telefon: 03334 / 58 95 0
Fax: 03334 / 58 95 58


<http://www.rainermallon.de>

E-Mail: info@rainermallon.de

Baugebiet "Ostender Höhen"
Gemarkung Eberswalde – Flur 10 – Flurstück 1221, 1222
Anlage zur Bestellung der Grunddienstbarkeiten
- Gasleitung -

Leitungsdarstellung nach Angaben der Leitungsträger
Höhensystem HN76 / Maßstab 1:400

Eberswalde, den 30.07.2007

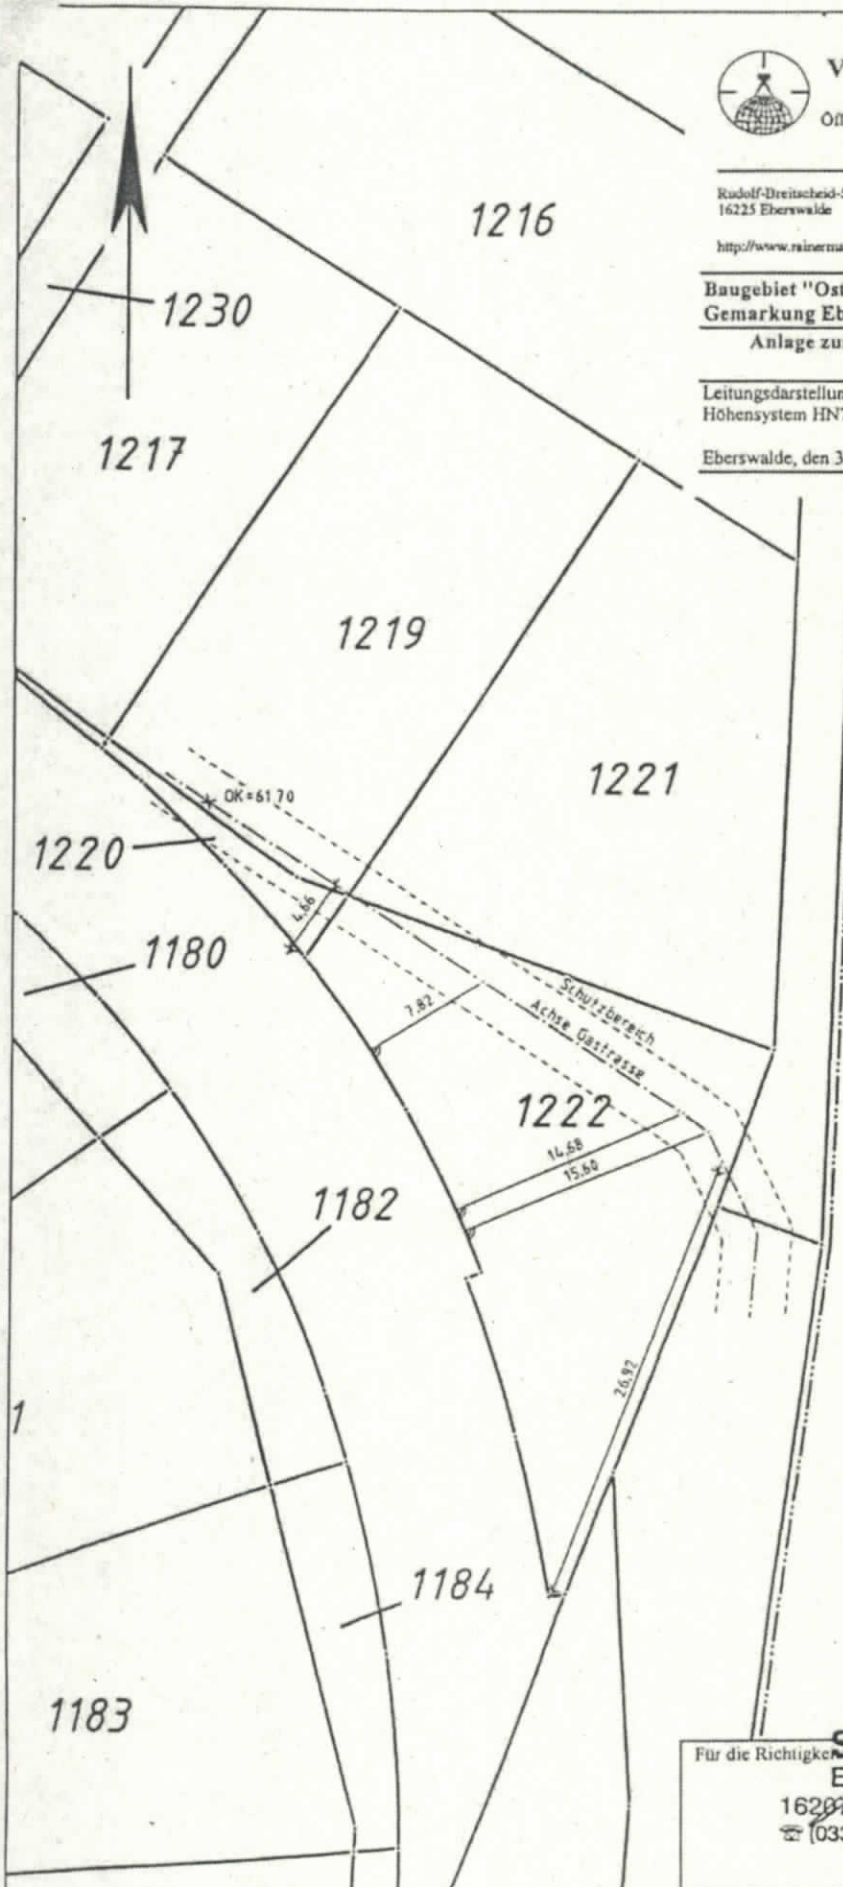

Für die Richtigkeit
STADTWERKE
Eberswalde GmbH
16225 Eberswalde, PF 100 750
☎ (03334) 20 24 - 0, Fax 20 24 - 8 00



VERMESSUNGSBÜRO
 Dipl.-Ing. Rainer Mallon
 Öffentlich bestellter Vermessungsingenieur



Rudolf-Ebreitscheid-Straße 27
 16225 Eberswalde

Telefon: 03334 / 58 95 0
 Fax: 03334 / 58 95 58

<http://www.rainermallon.de>


E-Mail: info@rainermallon.de

Baugebiet "Ostender Höhen"
 Gemarkung Eberswalde – Flur 10 – Flurstück 1221, 1222

Anlage zur Bestellung der Grunddienstbarkeiten
 -Abwasserdruckleitung-

Leitungsdarstellung nach Angaben der Leitungsträger
 Höhensystem HN76 / Maßstab 1:400

Eberswalde, den 30.07.2007

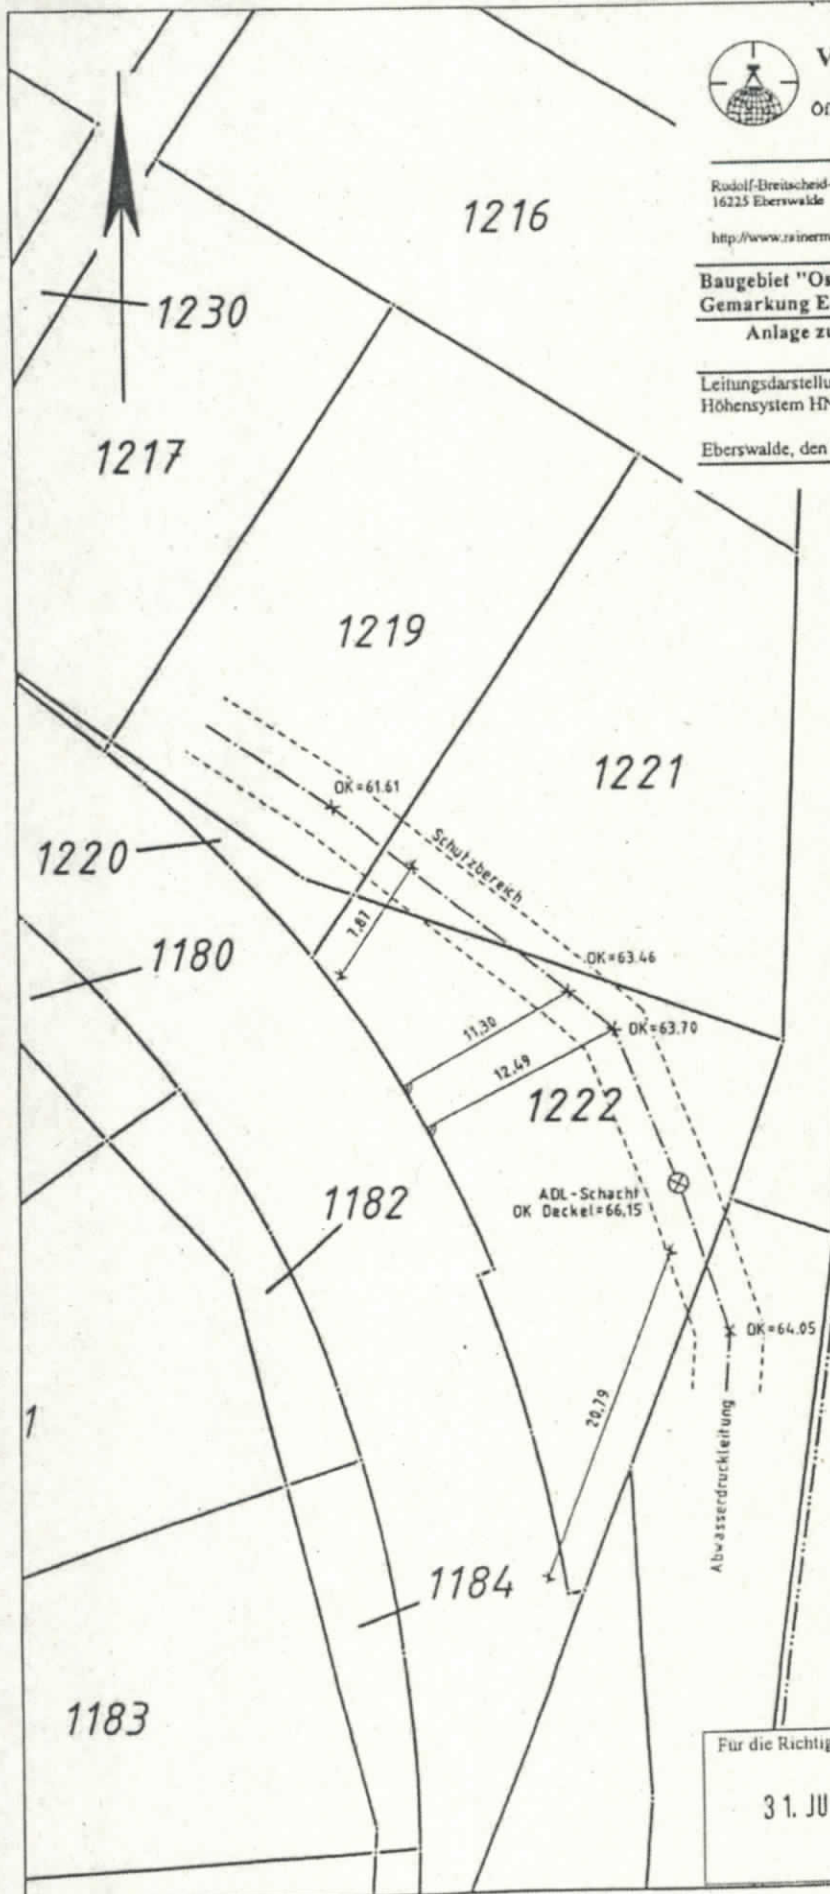

Für die Richtigkeit:

31. JULI 2007

R. Mallon
 Zweckverband für Wasserversorgung
 u. Abwasserentsorgung Eberswalde
 Markenstr. 7-8 • 16225 Eberswalde
 ☎ 0 33 34 / 209-0