Anlage 3 Lageplan 1 Straßenbeleuchtung - Entwurfsplanung und Baubeschluss
Verkehrsanlage Bärbel-Wachholz-Weg 1. Bauabschnitt
für die Stadtverordnetenversammlung am 28.05.2020

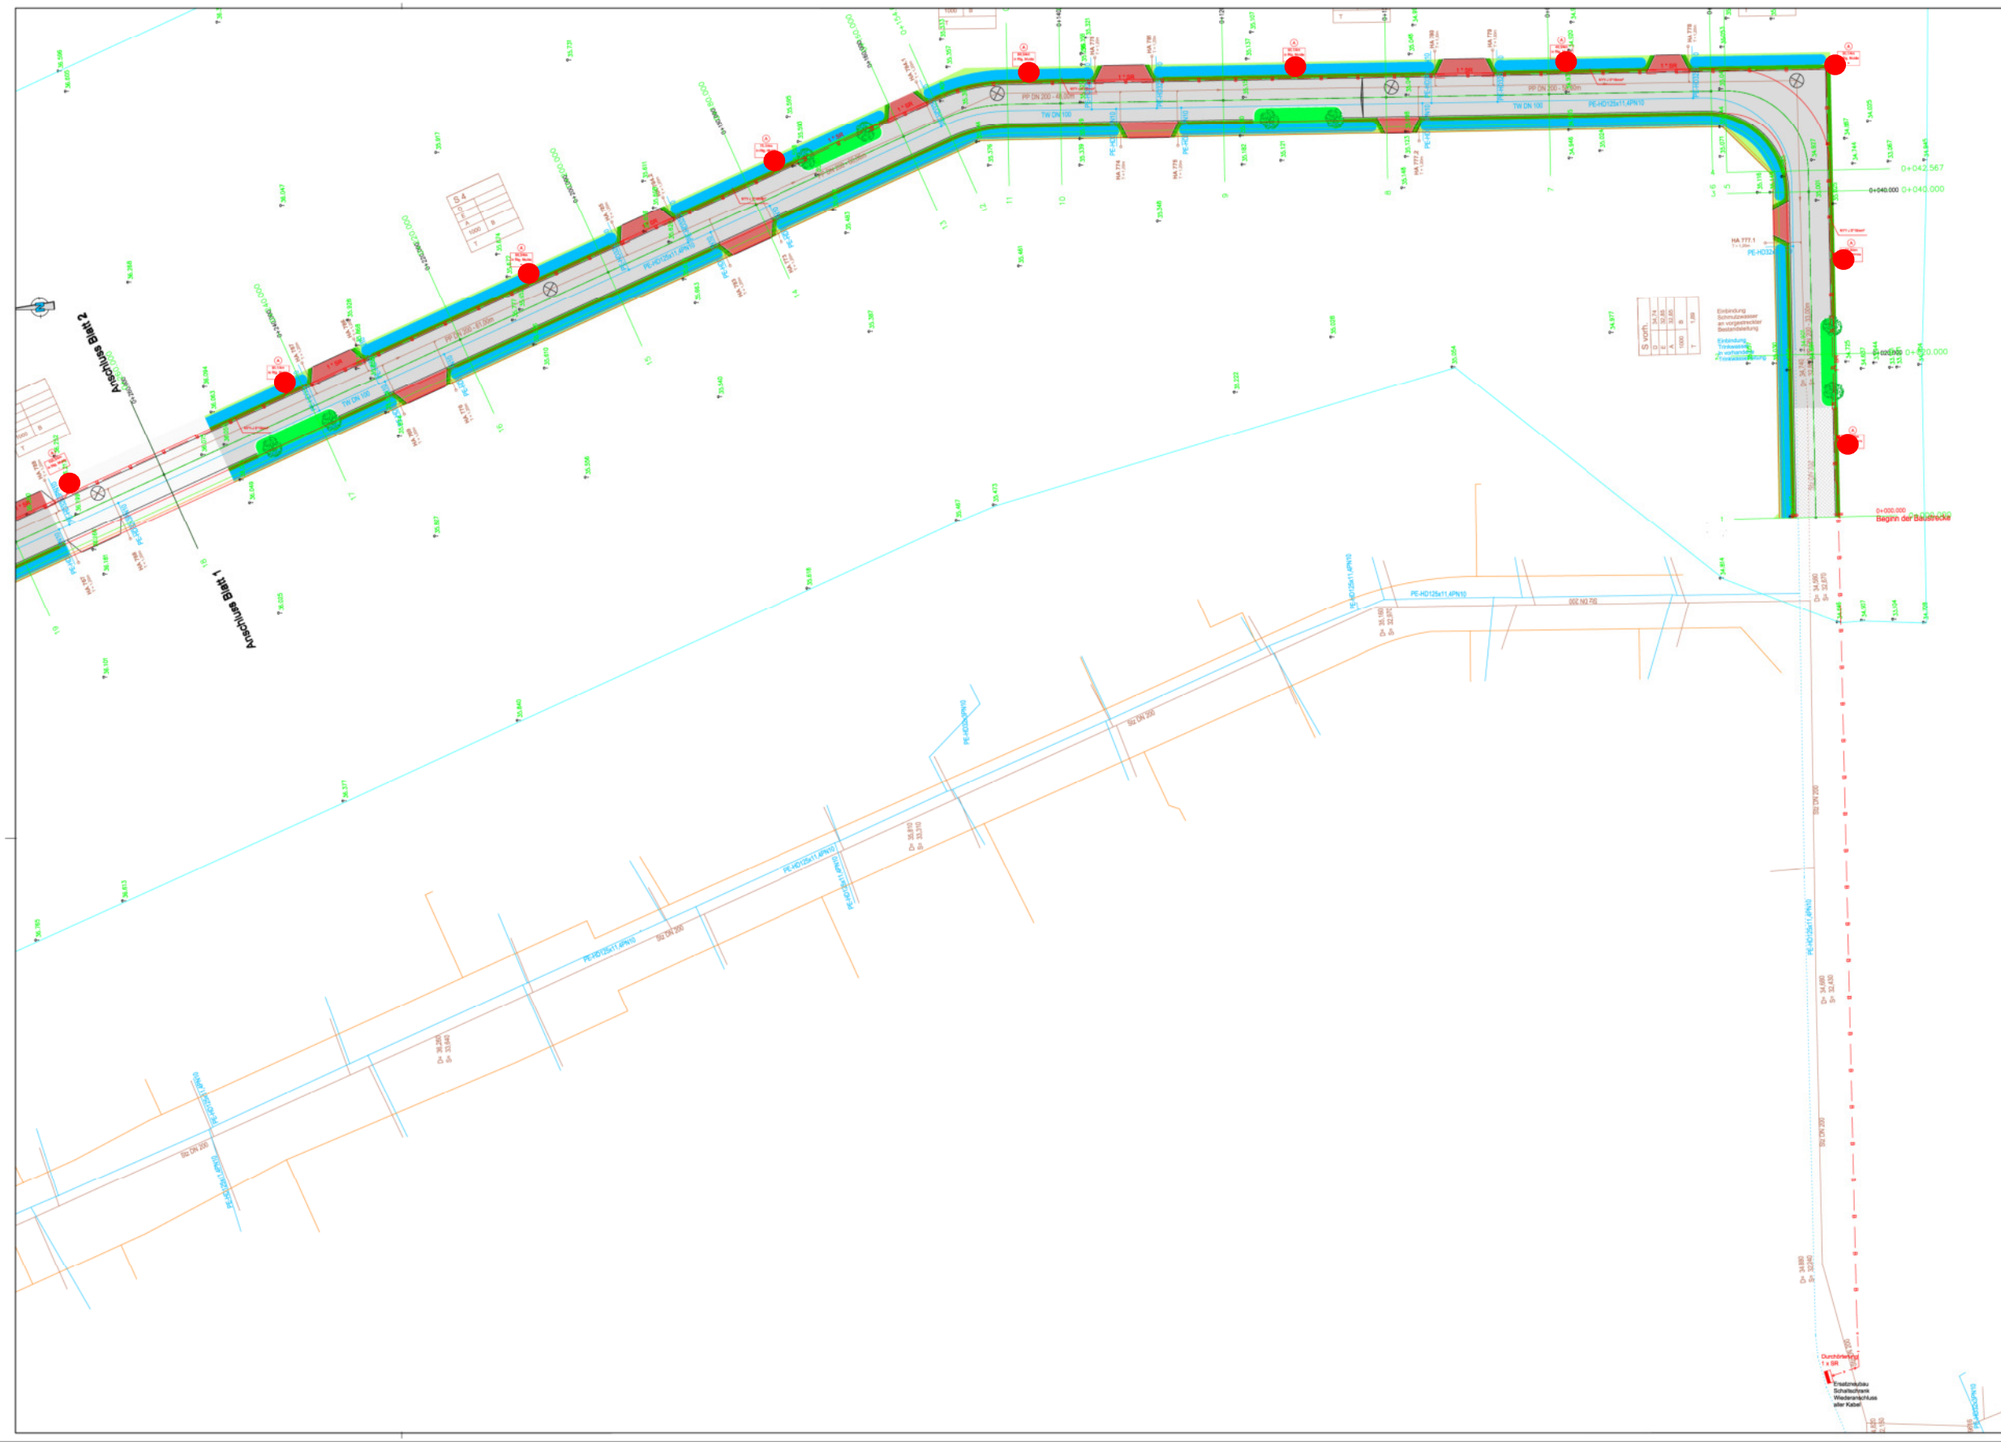

Legende:

Lichtpunkt mit Mastleuchte/Ausleger
Lichtpunkt mit 2 Mastarmleuchten und 2 Auslegern
Hilfsmast mit Leuchte und Ausleger
A-Mast
Betonmast mit Leuchte und Ausleger
Stahlgittermast mit Leuchte und Ausleger
Lichtpunkt als Wandmontage
Mastanschluss mit Abzweigmuffe
Mastanschluss mit Sicherungsabzweigmuffe
Endmuffe, spannungsfrei
Verbindungsmuffe
Abzweigmuffe
Sicherungsabzweigmuffe
Kabel im Schutzrohr, mit Angabe der Anzahl, T = SR

EVU – EVU-Kabel
B – Beleuchtungskabel
FL – Freileitung
LK – Luftkabel oder Spanndraht oder Leitung am Spanndraht
Medium neu
Medium vorhanden
Medium vorrübergehend
Medium demontieren
Medium provisorisch
Schaltschrank
Kabelverteiler
Umr. – Umrüsten lt. LSILV
Vors. – Vorsetzen
MA – Mastausrüstung

Kennzeichen Lichtpunkte:
Kennzeichen für Leuchtentyp: A - SLF/Lea 140/1/0 W LED
T1/ T2/ T3 / T4
Mastnummer
Phase
Lichtpunkthöhe
Teilnr.

Schaltschrank:
Im Schrank sind die Kabelabgänge mit Straßennamen, Kabeltyp und Nennsicherung zu beschriften. Dazu sind die aktuellen Kabelbelegungslisten und die Schrankdokumentation im Schrank zu hinterlegen. Die Abgänge sind dauerhaft zu beschriften.

Die Anlagen der Öffentlichen Beleuchtung sind grundsätzlich nur auf öffentlichem Grund und Boden zu errichten.

Die Mastnummerierung sowie die Lageplannummer sind lediglich Arbeitsnummern.

ÖB-Die Kabel sind in Schutzrohren DN110 zu führen:
- bei Grundstückszuführten, mit 0,8m Überdeckung;
- bei Straßenquerungen, mit 1,0m Überdeckung, 1 Leerrohr zusätzlich als Reserve;
- in Wurzelbereichen von Bäumen, mindestens innerhalb eines Kreises mit Radius = r+2,5m um den Stamm;
- bei sonstiger Gefährdung, z.B. bei Tiefbauarbeiten;

Bei nachträglichem Kabelschutz sind geteilte Schutzrohre (Halbschalen) zu verwenden. Die Kabel bei ein Schutzrohr zu verlegen.
Die Schutzrohre sind vor und nach Kabeleinzug zu verschließen.
Fremdmaterial ist aus dem Rohrinnneren zu entfernen.

Höhenbezug: DHNN 2016

Index	Änderung	Datum	Gez.

Auftraggeber: Stadt Eberswalde

Projekt: Bärbel-Wachholz-Weg
Eberswalde

Planungsphase: Ausführungsplanung - LPH 5

Architekten
Tel.:
Fax:
E-Mail:

Fachplaner
ILB Dr. Rönitzsch GmbH
An der Spinnerei 8
01705 Freital
Tel.: 0351 85073974
Fax: 0351 85073975
E-Mail: mail@ilbgmbh.de
Datum | Unterschrift

Inhaltliche Koordinierung ist erfolgt mit:

Fachplaner	Fachplaner	Fachplaner	Architekt

Darstellung: Fachplanung TA Straßenbeleuchtung einschl. Beleuchtungskabel

DWG- Dateiname: ÖB
Maßstab: 1:250
Datum: 23.04.2020
Gez.: Lindner
Projekt-Nr.: 4108
Bl.- Größe: 1189*710
Bl.-Nr.: 1
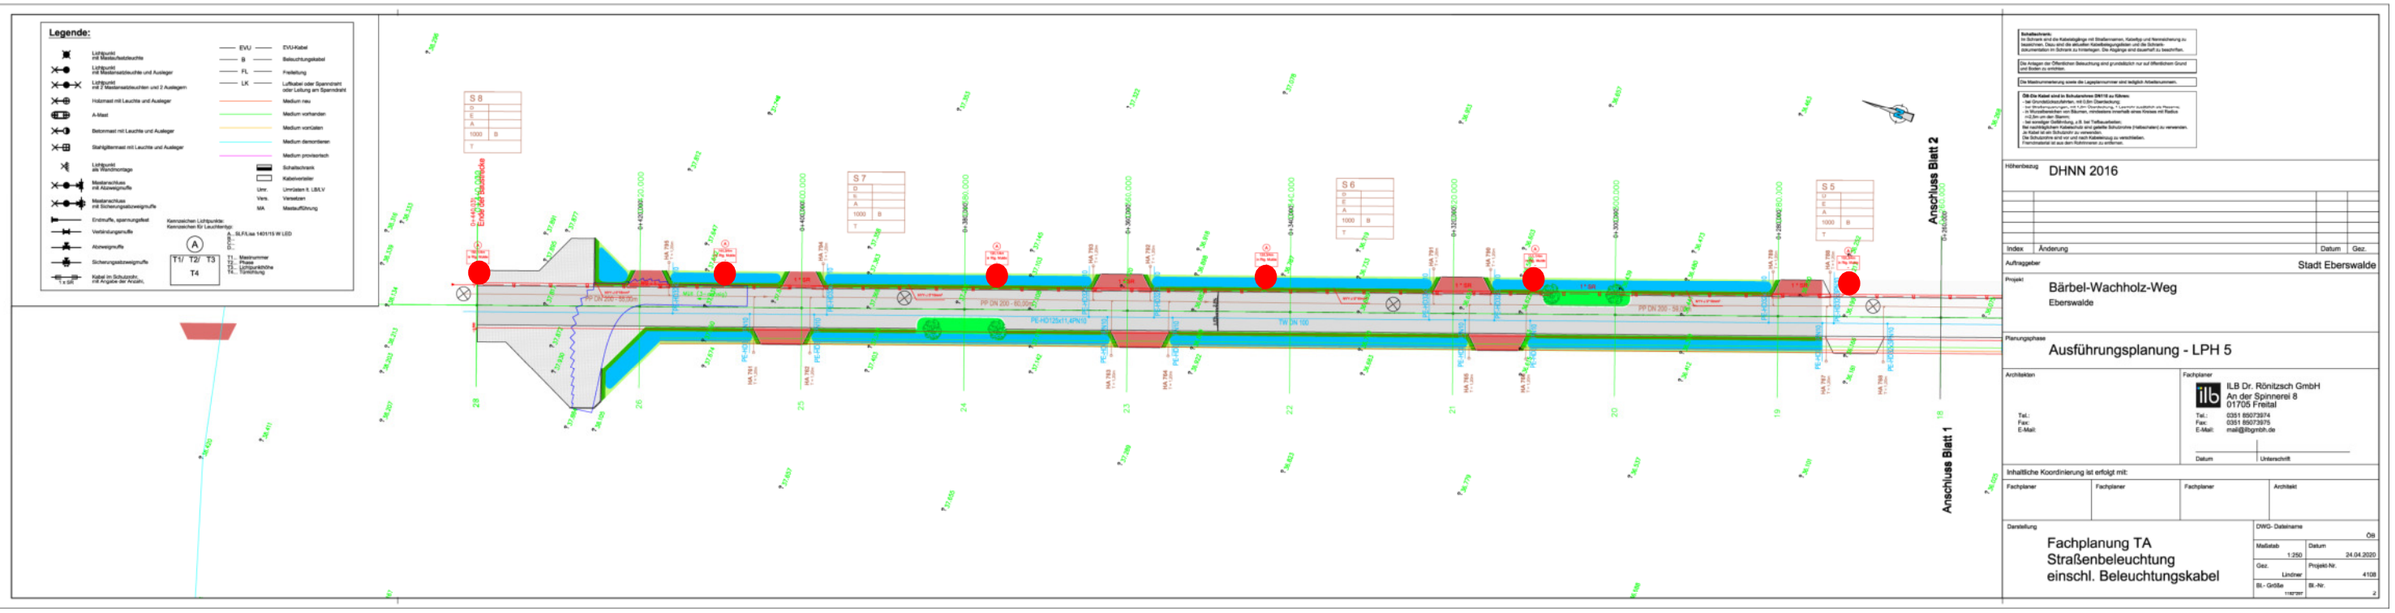
Anlage 3 Lageplan 2 Straßenbeleuchtung - Entwurfsplanung und Baubeschluss
Verkehrsanlage Bärbel-Wachholz-Weg 1. Bauabschnitt
für die Stadtverordnetenversammlung am 28.05.2020