


Erweiterungsbau Grundschule Finow – Grundriss/ Raumprogramm
(nicht maßstäblich)

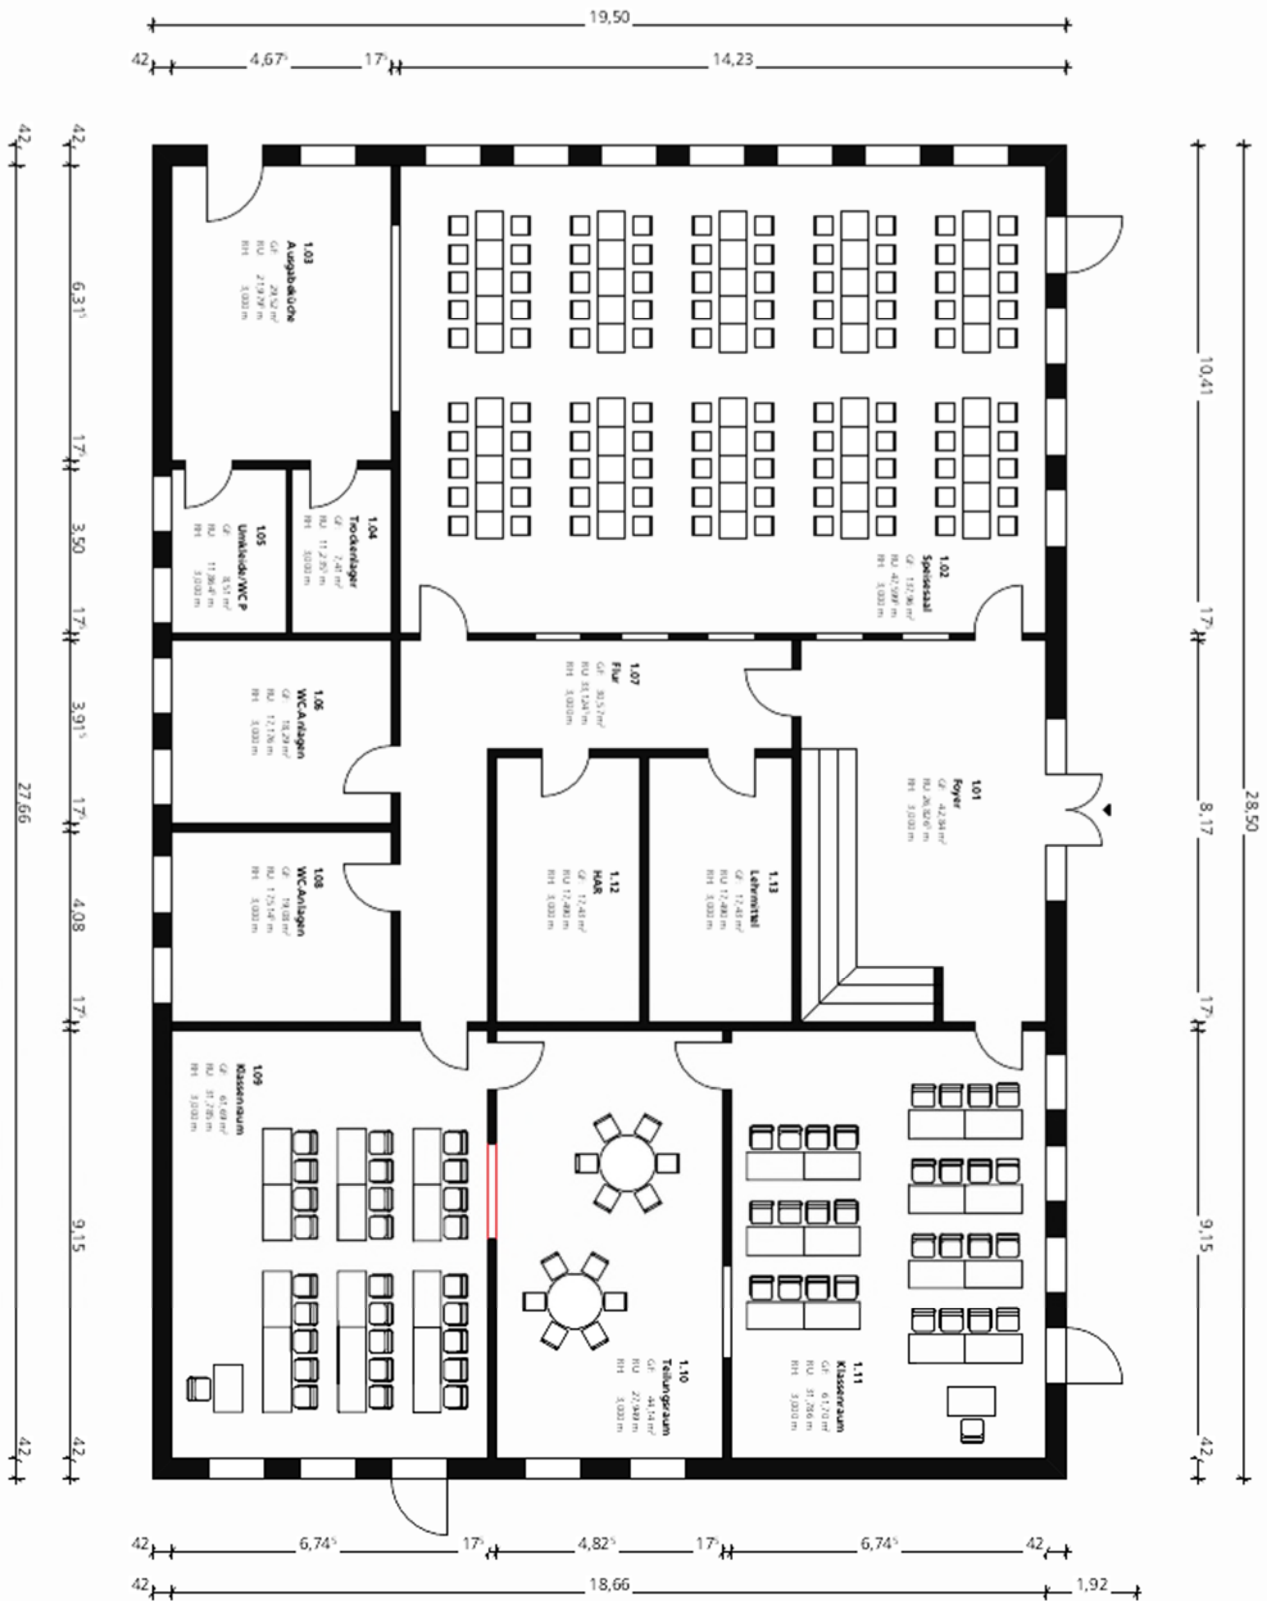

Erweiterungsbau Grundschule Finow – Lageplan
(nicht maßstäblich)

