


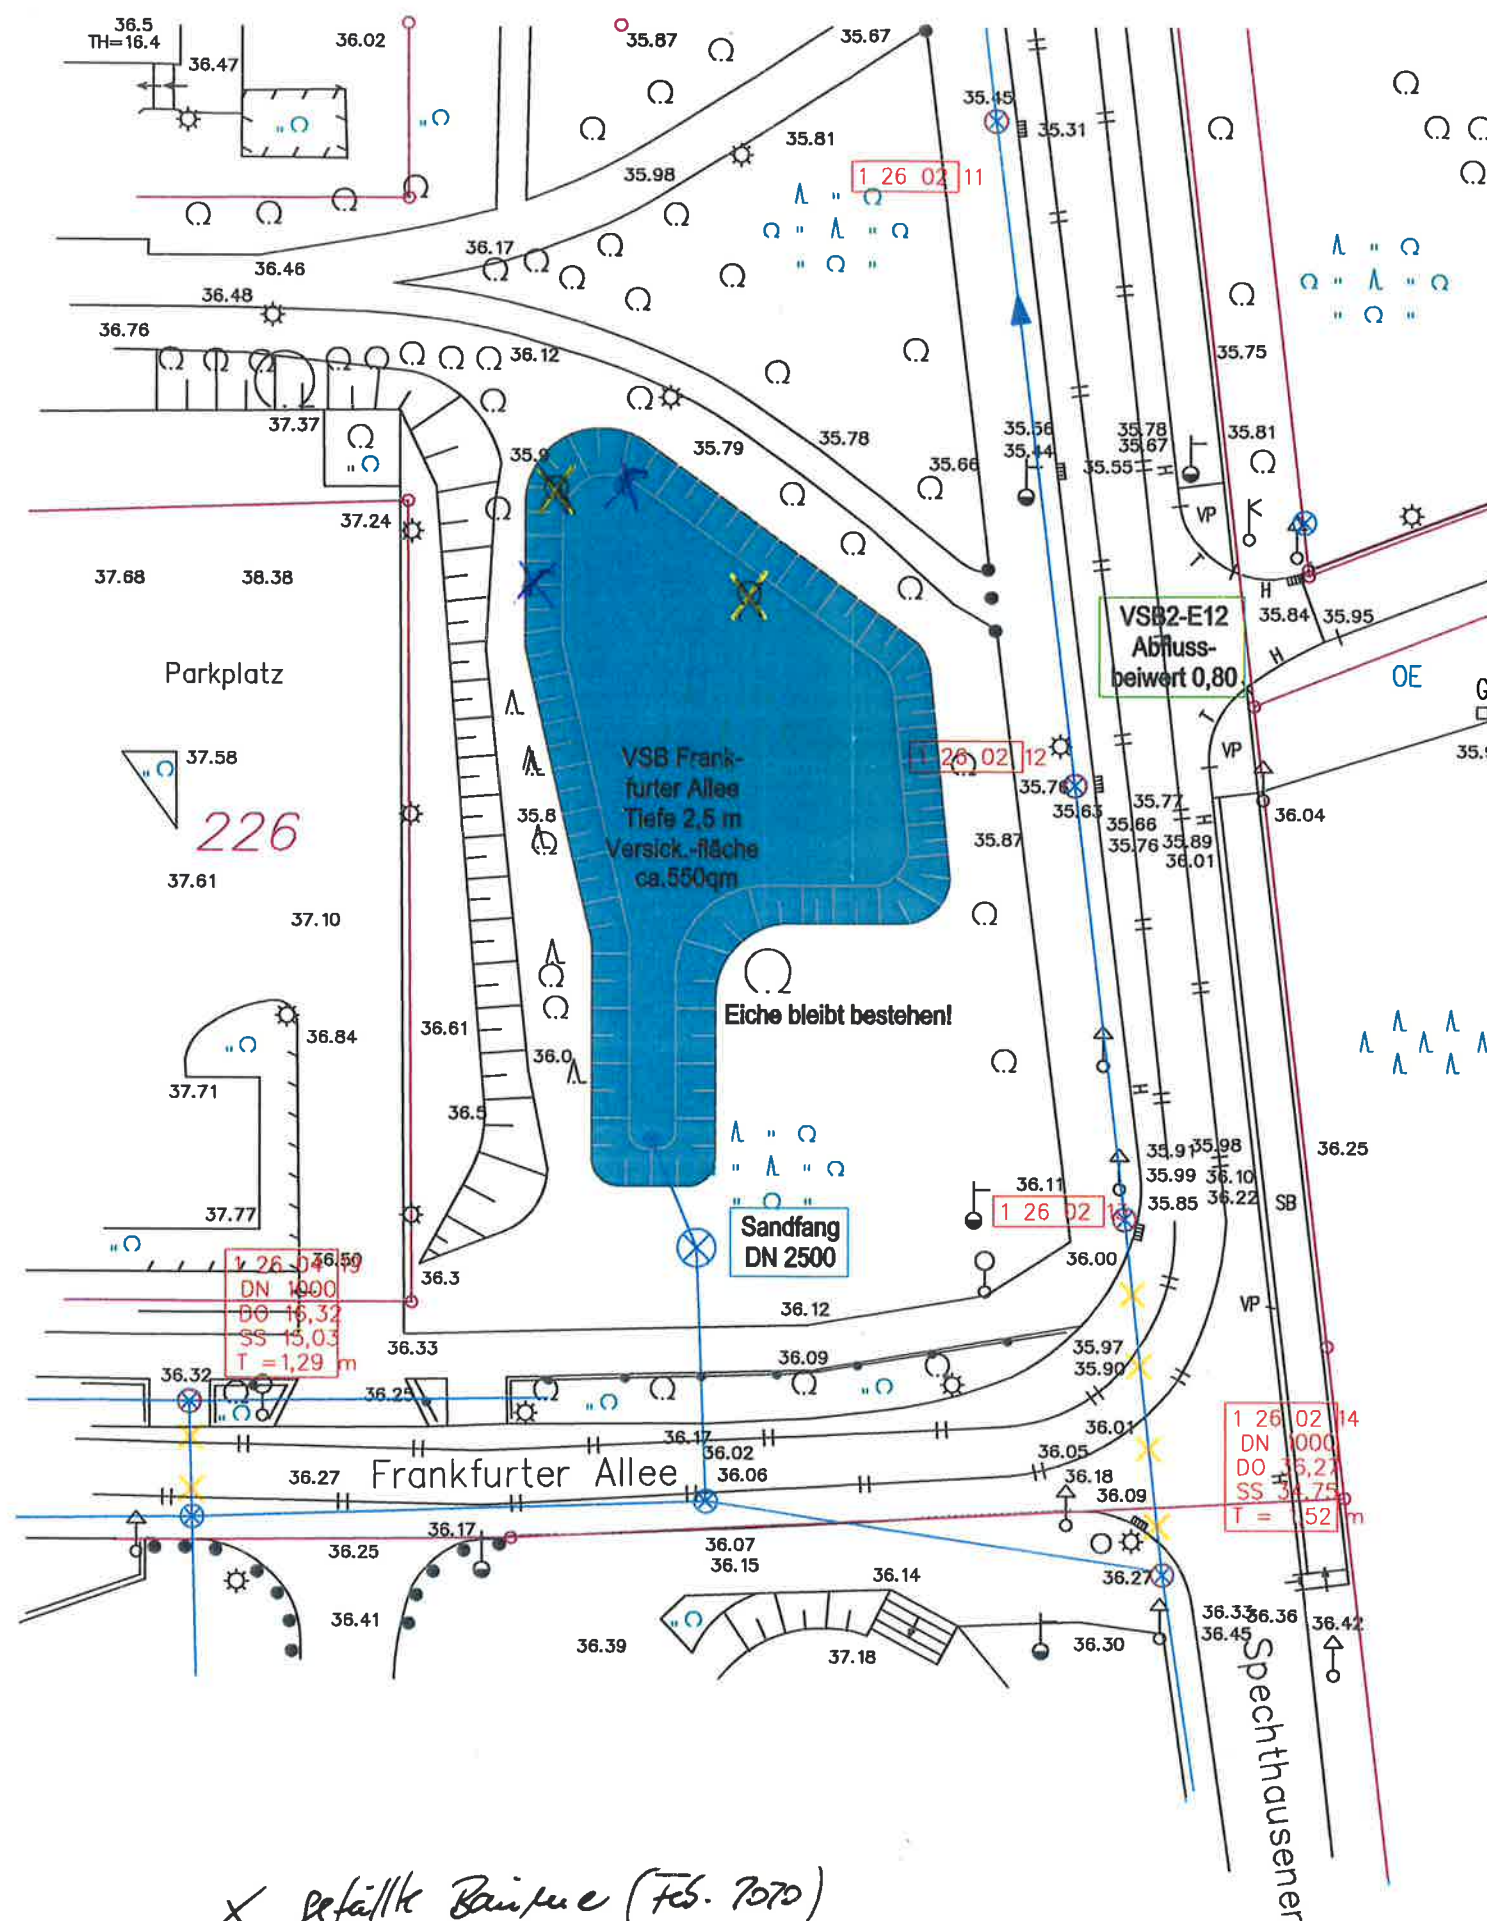

Höhensystem: DHHN92

Lagesystem: ETRS 89

Nr.	Art der Änderung	Datum	Name

FPG Finow Plan GmbH

Altenhofer Straße 13a
16227 Eberswalde
Telefon: 03334 30 60
E-Mail: info@finower.de

	Datum	Zeichen
bearbeitet	16.01.2020	Dipl.-Ing.S.Glor
gezeichnet	16.01.2020	S. Schmidt
geprüft	16.01.2020	Dipl.-Ing.G.Mecke
Projekt-Nr.: 1663		

STADT EBERSWALDE
DER BÜRGERMEISTER
Tiefbauamt

Stadt Eberswalde
Der Bürgermeister
Tiefbauamt
Breite Straße 41-43
16225 Eberswalde

Ausführungsplanung

Unterlage Nr.: 6

Blatt Nr.: 10

Ausf.-Nr.:

Bauvorhaben	Datum	Name	Unterschrift
Verkehrsanlage Frankfurter Allee Eberswalde	bearbeitet:		
	geprüft:		
Detail			
Maßstab: 1:500 Versickerungsbecken			

Aufgestellt: