


Legende - Lageplan

-  Bestand
-  Neubau
-  Flurgrenze
-  Beleuchtungsmast (neu)
-  Bezeichnung Leuchtpunkt
-  Beleuchtungsverteiler - Neu

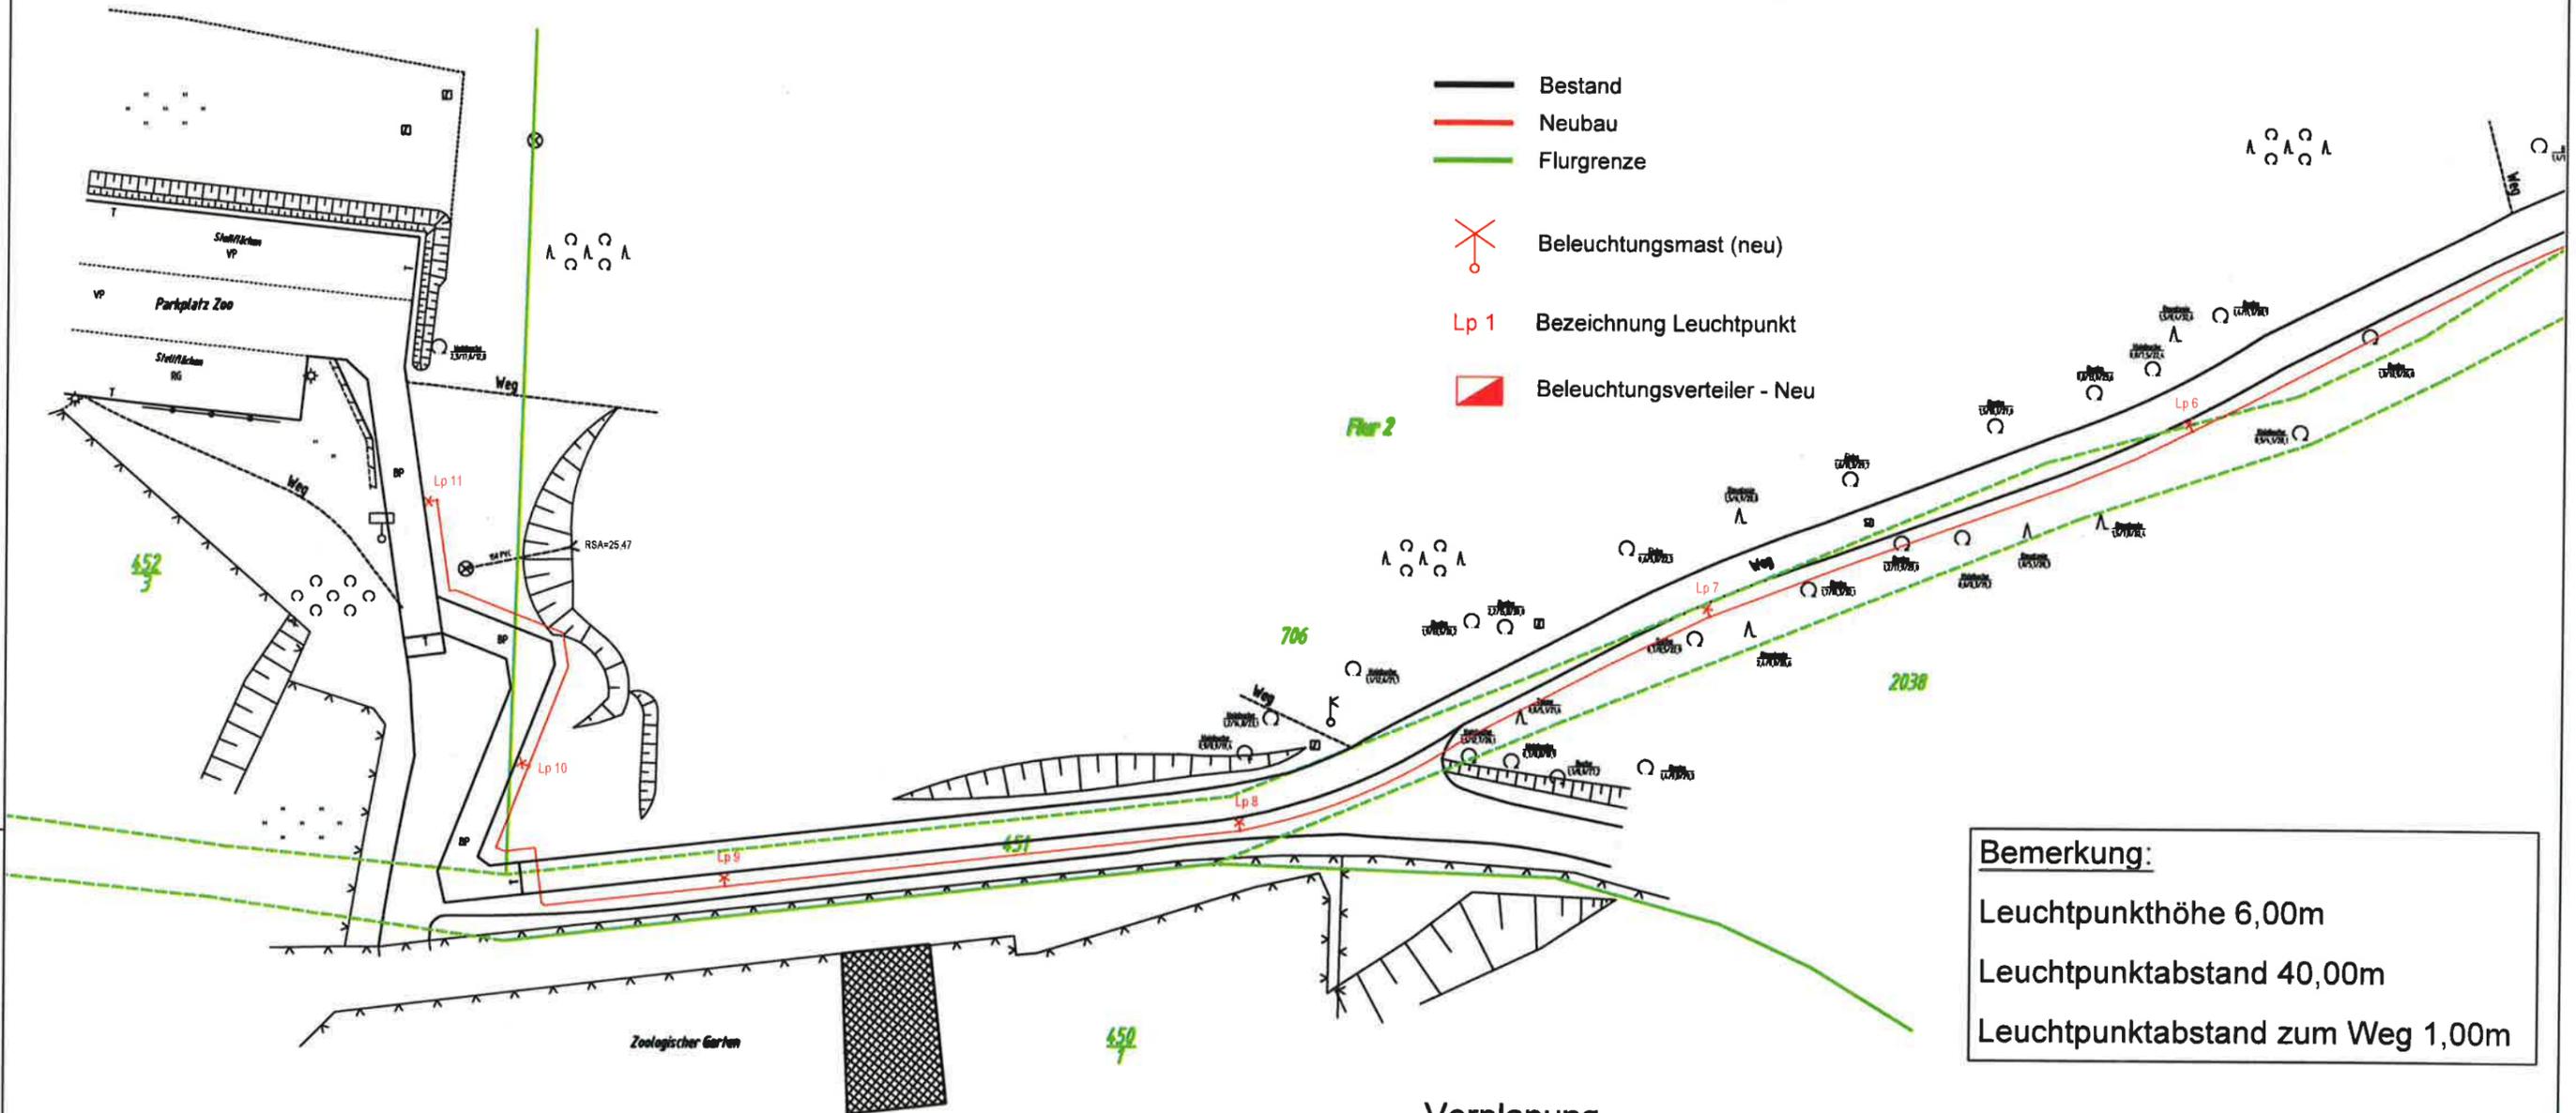

**Bemerkung:**  
 Leuchtpunkthöhe 6,00m  
 Leuchtpunktabstand 40,00m  
 Leuchtpunktabstand zum Weg 1,00m


Vorplanung

		Zeichnungsnummer :	
		PWV2024_VP-01	
Nr.	Anderungen bzw. Ergänzungen	Datum	Name
Auftragnehmer		Projekt-Nr.:	
 HVB Ingenieurgesellschaft mbH Prenzlauer Chaussee 183 16348 Wandlitz Tel.: 033397/22341 Fax: 033397/22253 E-Mail: harry.kappler@hvb-ingenieure.de		PWV 2024	
		Blatt-Nr.:	
Bauherr :  Stadt Eberswalde Breite Straße 41-44 16225 Eberswalde Tel.: 03334 / 64-653 Fax: 03334 / 64-659 E-Mail: k.kroll@eberswalde.de		1	
		Bauvorlageberechtigter :	
Maßstab:	Projektbezeichnung :	2020	Datum
1:500	Planung Beleuchtungsanlage "Erlebnisachse Schwärze" von Am Zainhammer bis zum Zoo	bearb.	30.10.
Höhe im System :	Planbezeichnung :	gez.	30.10.
ohne	Lageplan	gepr.	30.10.
		Name	
		Kappler	
		Schrade	
		Sciesielski	
		Ersatz f.	
		Ursprung	

### Legende - Lageplan

-  Bestand
-  Neubau
-  Flurgrenze
-  Beleuchtungsmast (neu)
-  Lp 1 Bezeichnung Leuchtpunkt
-  Beleuchtungsverteiler - Neu

Flur 2

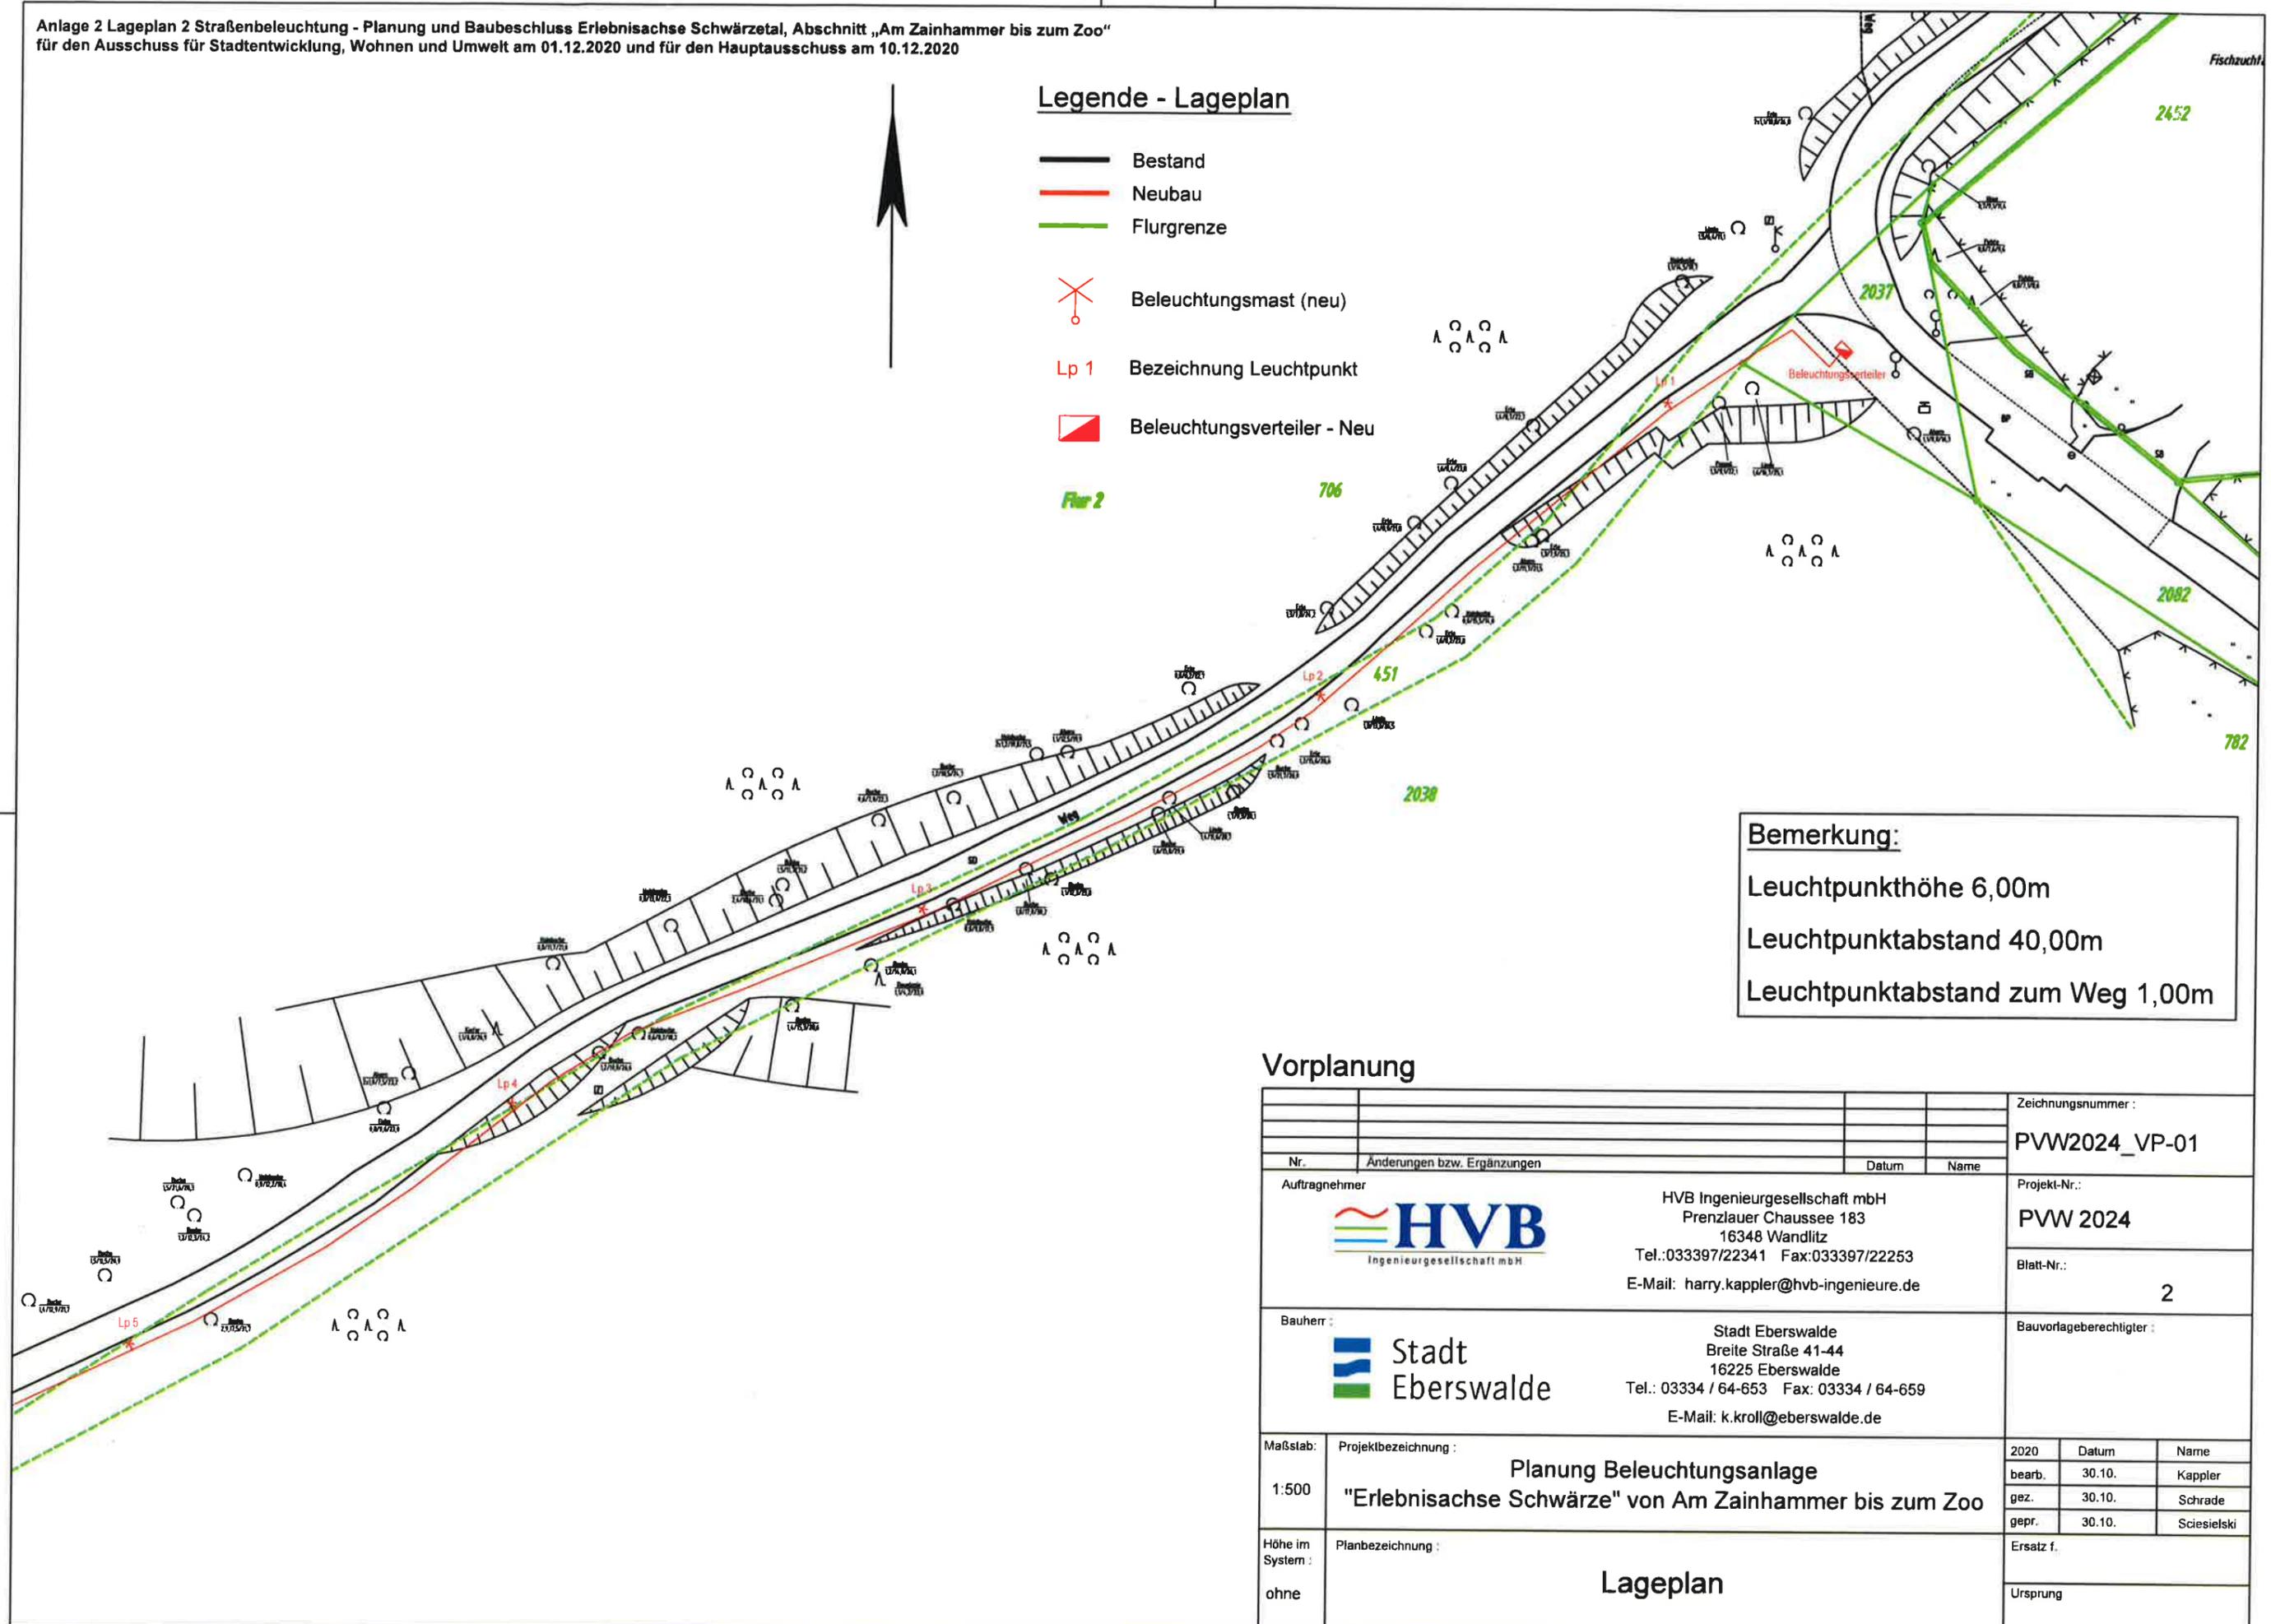

**Bemerkung:**  
Leuchtpunkthöhe 6,00m  
Leuchtpunktabstand 40,00m  
Leuchtpunktabstand zum Weg 1,00m

### Vorplanung

		Zeichnungsnummer :													
		PWV2024_VP-01													
Nr.	Änderungen bzw. Ergänzungen	Datum	Name												
Auftragnehmer		Projekt-Nr.:													
 HVB Ingenieurgesellschaft mbH Prenzlauer Chaussee 183 16348 Wandlitz Tel.:033397/22341 Fax:033397/22253 E-Mail: harry.kappler@hvb-ingenieure.de		PWV 2024													
		Blatt-Nr.:													
		2													
Bauherr :		Bauvorlageberechtigter :													
 Stadt Eberswalde Breite Straße 41-44 16225 Eberswalde Tel.: 03334 / 64-653 Fax: 03334 / 64-659 E-Mail: k.kroll@eberswalde.de		<table border="1"> <tr> <td>2020</td> <td>Datum</td> <td>Name</td> </tr> <tr> <td>bearb.</td> <td>30.10.</td> <td>Kappler</td> </tr> <tr> <td>gez.</td> <td>30.10.</td> <td>Schrade</td> </tr> <tr> <td>gepr.</td> <td>30.10.</td> <td>Sciesielski</td> </tr> </table>		2020	Datum	Name	bearb.	30.10.	Kappler	gez.	30.10.	Schrade	gepr.	30.10.	Sciesielski
				2020	Datum	Name									
bearb.	30.10.	Kappler													
gez.	30.10.	Schrade													
gepr.	30.10.	Sciesielski													
Maßstab:	Projektbezeichnung :	Ersatz f.													
1:500	Planung Beleuchtungsanlage "Erlebnisachse Schwärze" von Am Zainhammer bis zum Zoo	Ursprung													
Höhe im System :	Planbezeichnung :														
ohne	Lageplan														