


- Pos. 1.1: Depotschrank für Textilien, hängend und liegend, Staubschutz durch Außenrahmen geschlossen, Rückwand und Türen
- Pos. 1.2: Depotschrank DIN A0 mit 15 Schubladen 3-seitig geschlossen darüber Fachböden, Staubschutz durch Rahmen geschlossen, RW bis zur Decke, Türen
- Pos. 1.3: Durchgang mit Fachböden über der Tür, Staubschutz durch Aussenrahmen geschlossen, Rückwand bis zur Decke und Türen
- Pos. 1.4: Fachbodenregal für diverse Objektgruppen, Staubschutz durch Aussenrahmen geschlossen, Rückwand bis zur Decke
- Pos. 1.5: Fahnenchrank mit 20 Tablaren zum entnehmen, darüber Fachböden, Staubschutz durch Außenrahmen geschlossen, RW bis zur Decke, Textilrollo
- Pos. 1.6: Fachbodenregal für diverse Objektgruppen, Staubschutz durch Aussenrahmen geschlossen, Rückwand bis zur Decke
- Pos. 1.7: Fachbodenregal für Werkstatt, Staubschutz durch Außenrahmen geschlossen, Kreuzverstrebung
- Pos. 1.8: Gemäldezuganlage mit 18 Auszügen zur Lagerung der Bildersammlung
- Pos. 1.9: Gitterwand zum Befestigen an der Wand zur Lagerung von überdimensionalen Bildern
- Pos. 1.10: Metallpodeste unter der Gitterwand zur Lagerung von Standspiegeln
- Pos. 1.11: Kunststoffpaletten für die Lagerung von Möbeln
- Pos. 1.12: Kunststoffpaletten für die Lagerung von Möbeln
- Pos. 1.13: Kunststoffpaletten für die Lagerung von Möbeln

- Pos.2.1: Weitspannregale Doppelseitig für diverse Objektgruppen
- Pos.2.2: Weitspannregale Einseitig für diverse Objektgruppen
- Pos.2.3: Weitspannregale für Waschmaschinen usw.
- Pos.2.4: Weitspannregale für Waschmaschinen usw.

Hinweis Trennwandregal:  
 Durchgehende Staubblende für  
 Pos.1.3, Pos.1.2, Pos.1.4, Pos.1.5, Pos.1.6  
 Höhe ca. 500mm die auf der gesamten  
 Raumbreite zwischen der Dachabdeckung  
 der Regale und der abgehängten Decke  
 zwischen 2 Stück Aluwinkel befestigt wird.  
 Material: 18mm Melaminplatte mit 2mm  
 umlaufender ABS Kante, Dekor passend  
 zur RAL Farbe der Regale

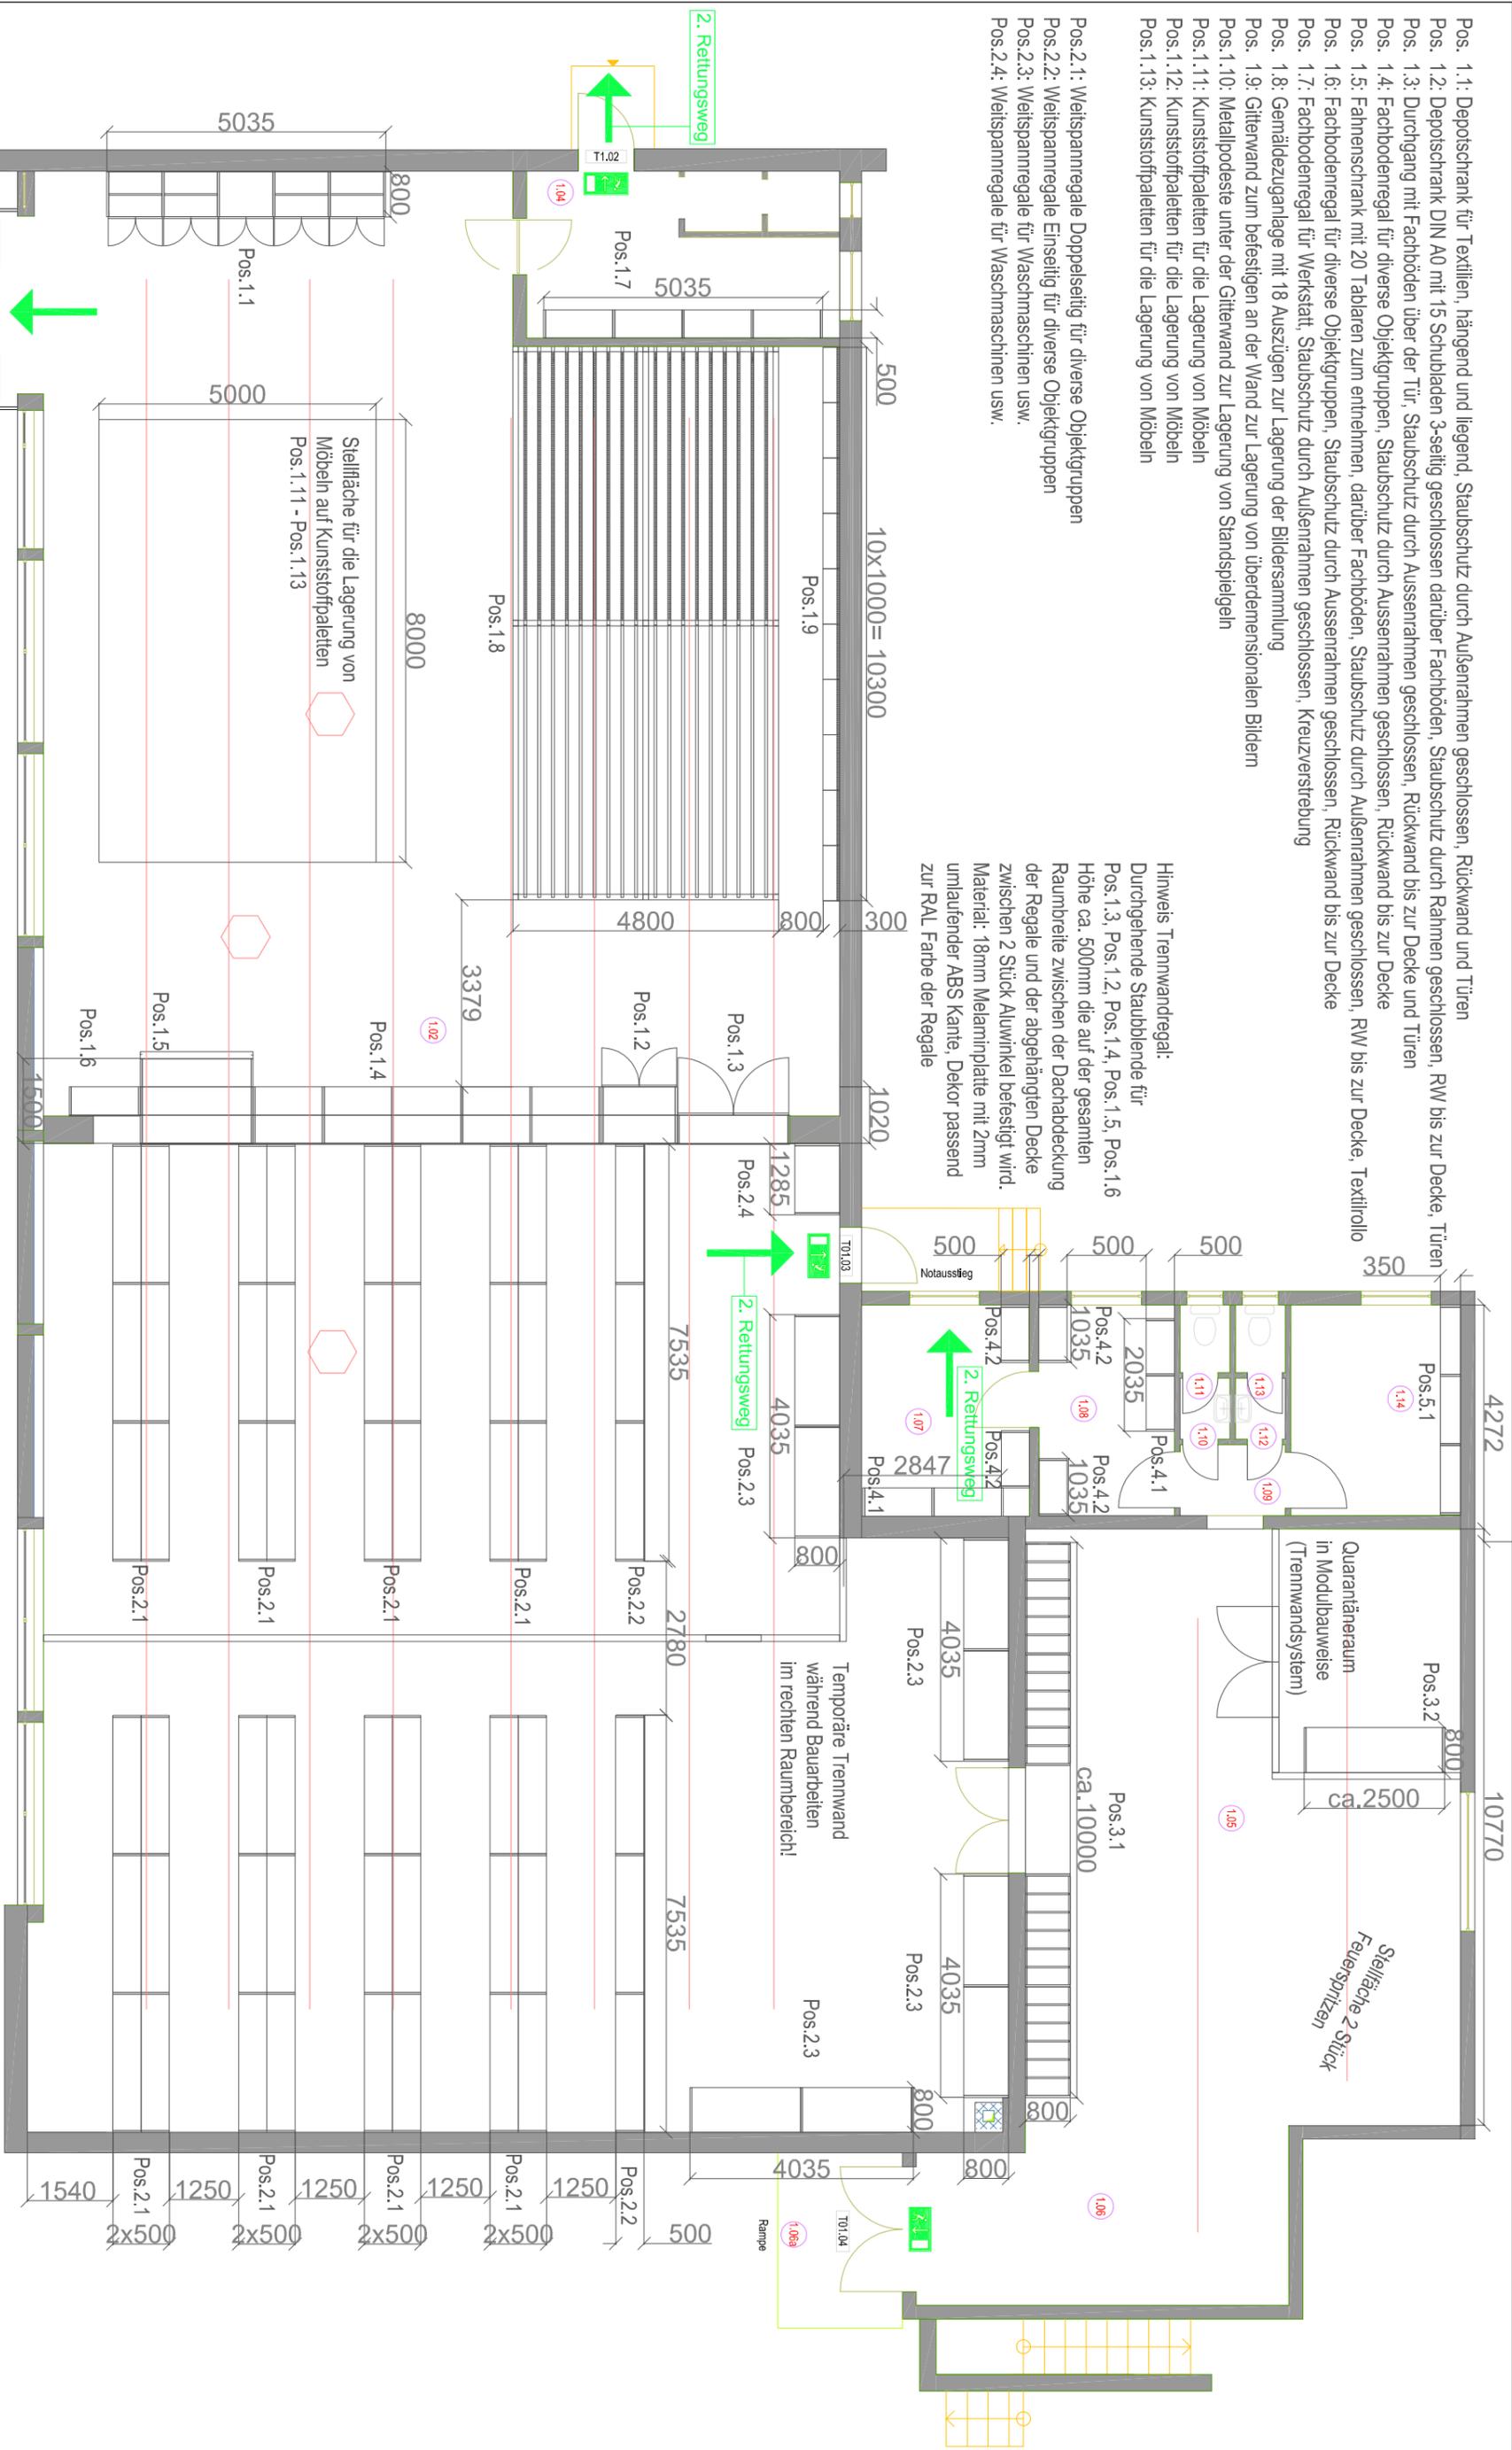

- Pos.3.1: Weitspannregal für Hängelampen, Aussenrahmen geschlossen, Kreuzverstrebung
- Pos.3.2: Fachbodenregal für Quarantänobjekte, Aussenrahmen geschlossen
- Pos.4.1: Fachbodenregal für Lager und Versand, Außenrahmen geschlossen, Kreuzverstrebung
- Pos.4.2: Fachbodenregal für Lager und Versand, Außenrahmen geschlossen, Kreuzverstrebung
- Pos.5.1: Fachbodenregal für Archiv und Büro, Außenrahmen geschlossen, Kreuzverstrebung

<b>Technische Ausstattung</b> <b>Neues Depot</b>	<b>Museum Stadt Eberswalde</b>
<b>Depotplanung</b>	
Datum: 11.09.2020	