


Querschnitt
Variante 1A

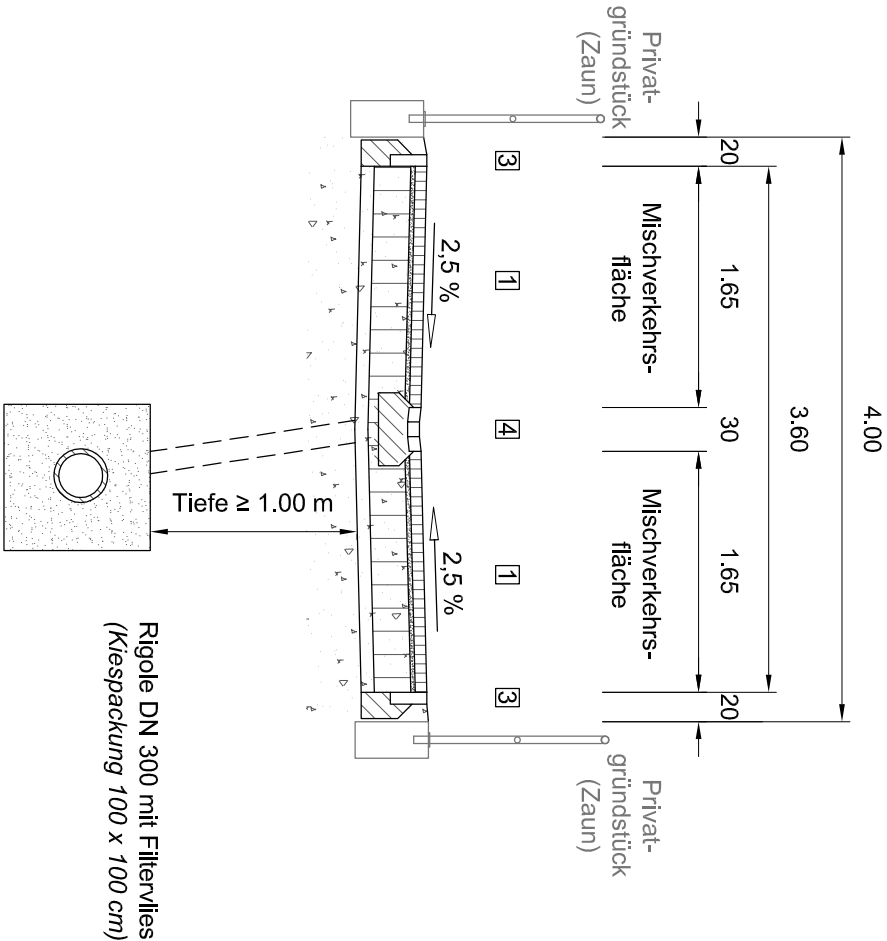

1	8 cm	Betonsteinpflaster
	3 cm	Bettung Baustoffgemisch 0/5 G _{UB} (Brechsand-Splitt-Gemisch)
	25 cm	E _{v2} ≥ 120 MN/m² auf STS
	9 cm	Schottertragschicht (STS) 0/45
	45 cm	Schicht aus frostunempfindlichen Material
		Gesamtaufbau

E_{v2} ≥ 45 MN/m² auf Planum

DIN 483 / DIN EN 1340 - TB 10 x 25
(Rückenstütze/Unterbeton C12/15)

4
Pflasterstreifen als Entwässerungsrinne
3-reihig
(Rückenstütze/Unterbeton C12/15)

Anlage 2
zur Beschlussvorlage Vorplanung Verkehrsanlage Birkenweg
für die ABPU-Sitzung am 09.02.2010

Index	Art der Änderung bzw. Ergänzung	Datum	Name
ASPHALTA Ingenieurgesellschaft für Verkehrsbau mbH  Eisenbahnstraße 102, 16225 Eberswalde Tel.: 03334/ 380933 Fax: 03334/ 380934, E-Mail: ingpuero@asphalta.de		Datum	
		bearbeitet	26.11.2009
		gezeichnet	26.11.2009
		geprüft:	S. Gutschmidt

Stadt Eberswalde Bauamt Breite Straße 40, 16225 Eberswalde		Stadt Eberswalde Unterlage Nr.: 6 Blatt Nr.: 1 Reg. Nr.	
Vorplanung		bearbeitet:	
		gezeichnet:	
		geprüft:	
Ausbau Verkehrsanlage Birkenweg in Eberswalde		Querschnitt - Variante 1A - Maßstab: 1 : 50	
Aufgestellt			
Vermessung: Dipl.-Ing. Christoph Kühne Öffentlich bestellter Vermessungsingenieur im Land Brandenburg Schlossgutsriedung 2 / OT Fritznort 16244 Schortheide Tel.: 03335 / 325780 Fax: 03335 / 451220 E-Mail: kontakt@vermessung-kuehne.de		Höhenbezug: Lagebezug: Gemarkung:	DHHN 92 ETRS 89 Eberswalde (Flur 7)