


Querschnitt
Variante 1B

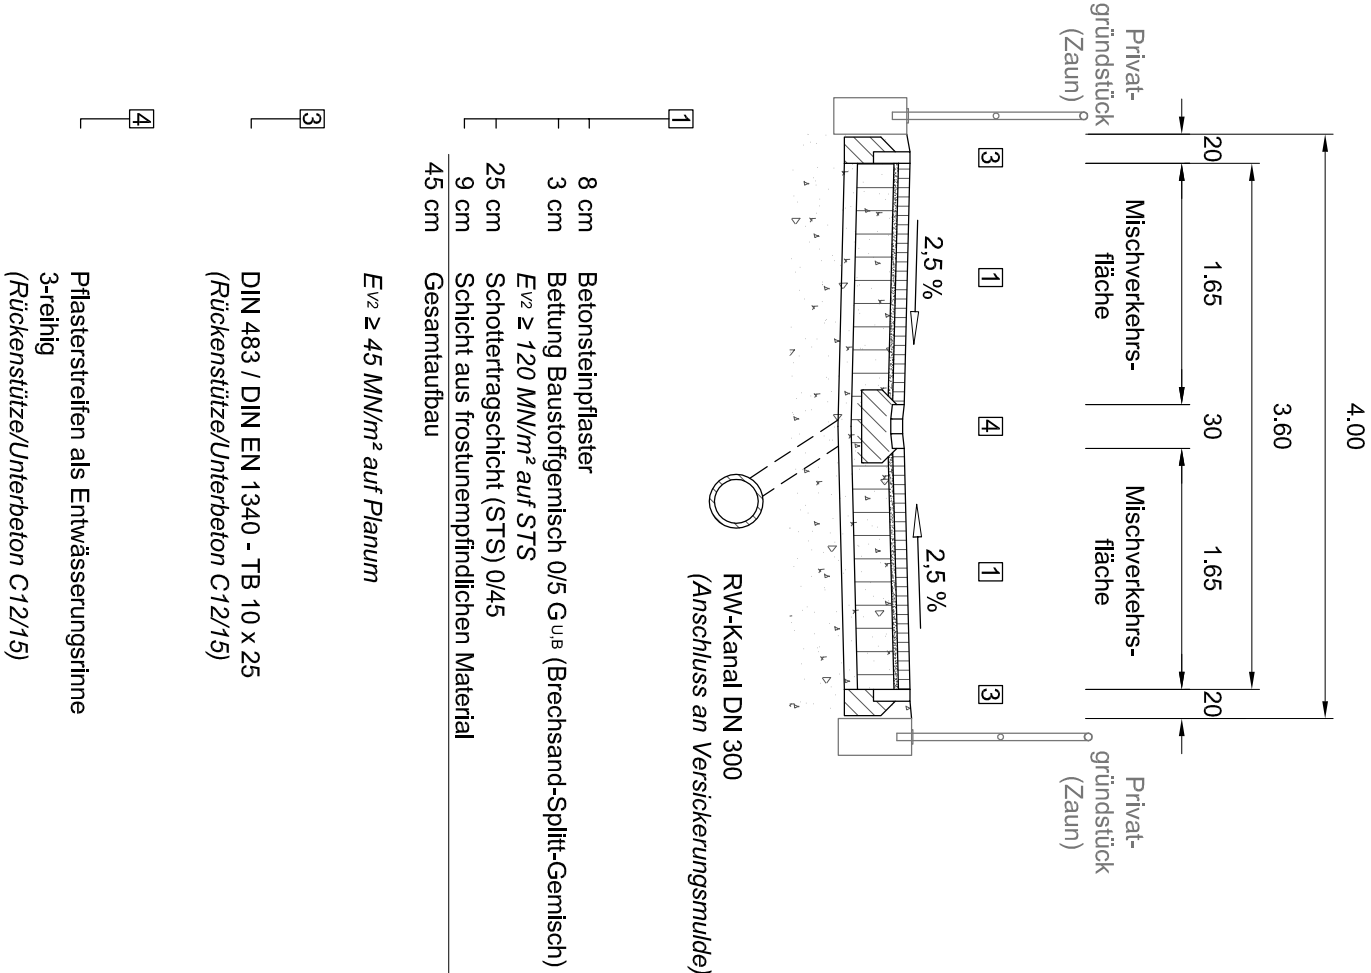

Anlage 3
zur Beschlussvorlage Vorplanung Verkehrsanlage Birkenweg
für die ABPU-Sitzung am 09.02.2010

Index		Art der Änderung bzw. Ergänzung		
		Datum	Name	
ASPHALTA Ingenieurgesellschaft für Verkehrsbau mbH  Eisenbahnstraße 102, 16225 Eberswalde Tel.: 03334/ 380933 Fax: 03334/ 380934, E-Mail: ingpuero@asphaltta.de		Datum		
		Zeichen		
		bearbeitet	26.11.2009	A. Vtelensky
		gezeichnet	26.11.2009	S. Gutschmidt
geprüft:				

Stadt Eberswalde Bauamt Breite Straße 40, 16225 Eberswalde		 Stadt Eberswalde	Unterlage Nr.: 6 Blatt Nr.: 2 Reg. Nr.
Vorplanung		bearbeitet: gezeichnet: geprüft:	Datum
Ausbau Verkehrsanlage Birkenweg in Eberswalde		Querschnitt - Variante 1B - Maßstab: 1 : 50	
Aufgestellt			
den 20			
Vermessung: Dipl.-Ing. Christoph Kühne Öffentlich bestellter Vermessungsingenieur im Land Brandenburg Schlossgutsriedung 2 / OT Fritrowitz 16244 Schorffelde Tel.: 03335 / 325780 Fax: 03335 / 451220 E-Mail: kontakt@vermessung-kuehne.de		Höhenbezug: Lagebezug: Gemarkung:	DHHN 92 ETRS 89 Eberswalde (Flur 7)