Querschnitt
Variante 1A

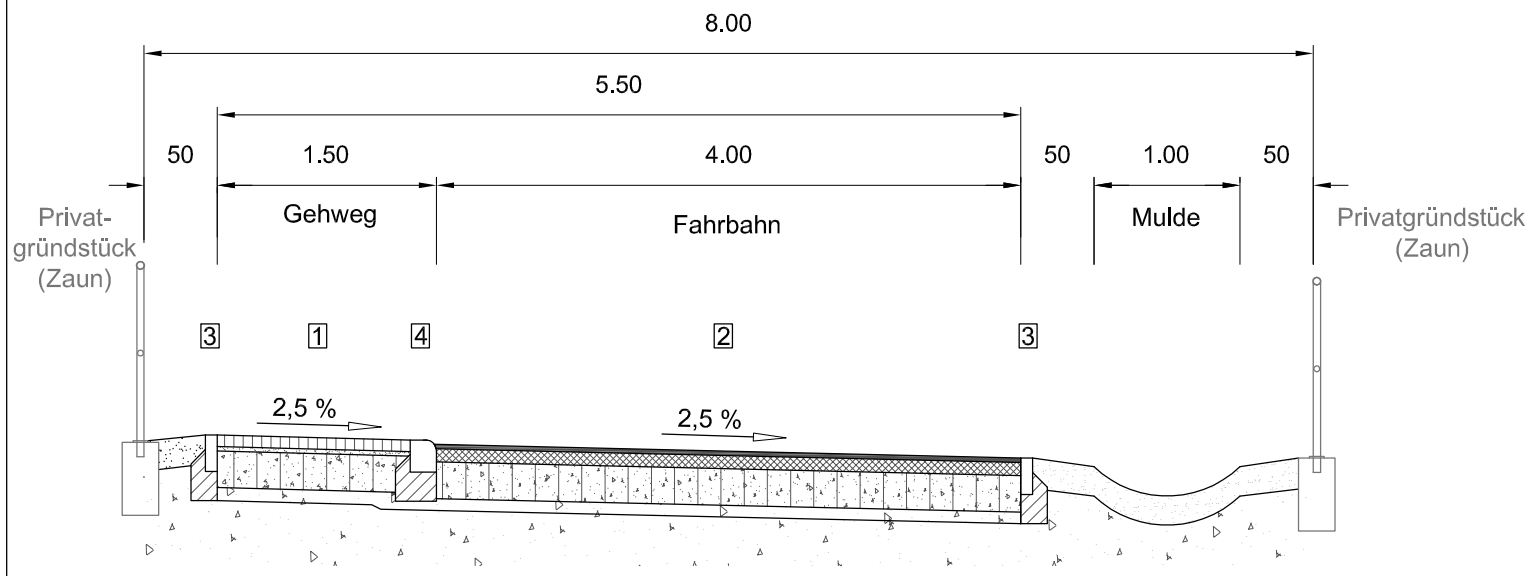

1

8 cm	Betonsteinpflaster
3 cm	Bettung Baustoffgemisch 0/4 $G^{U,B}$ (Brechsand-Splitt-Gemisch)
	E_{V2} ≥ 120 MN/m² auf STS
25 cm	Schottertragschicht (STS) 0/45
9 cm	Schicht aus frostunempfindlichen Material
45 cm	Gesamtaufbau

E_{V2} ≥ 45 MN/m² auf Planum

2

3 cm	Asphaltbeton AC 8 D N, 70/100
	Ansprühen mit lösemittelhaltiger Bitumenemulsion C40BF1-S
9 cm	Asphalttragschicht AC 22 T N, 70/100
	E_{V2} ≥ 120 MN/m² auf STS
25 cm	Schottertragschicht (STS) 0/45
	E_{V2} ≥ 100 MN/m² auf S.a.f.M.
8 cm	Schicht aus frostunempfindlichen Material
45 cm	Gesamtaufbau

E_{V2} ≥ 45 MN/m² auf Planum

3

DIN 483 / DIN EN 1340 - TB 10 x 25
(Rückenstütze/Unterbeton C12/15)

4

DIN 483 / DIN EN 1340 - RB 15 x 22
(Rückenstütze/Unterbeton C12/15)

Anlage 3

zur Beschlussvorlage Vorplanung Verkehrsanlage Waldesruh
für die ABPU-Sitzung am 09.02.2010

Index	Art der Änderung bzw. Ergänzung	Datum	Name

ASPHALTA
Ingenieurgesellschaft für Verkehrsbau mbH
Eisenbahnstraße 102, 16225 Eberswalde
Tel.: 03334/ 380933 Fax: 03334/ 380934, E-Mail: ingbuero@asphalta.de

	Datum	Zeichen
bearbeitet	20.11.2009	*A. Vtelensky*
gezeichnet	20.11.2009	*S. Gutschmidt*
geprüft:		

Stadt Eberswalde
Bauamt
Breite Straße 40, 16225 Eberswalde

Stadt Eberswalde

Unterlage Nr.: 6
Blatt Nr.: 1
Reg. Nr.

	Datum	Zeichen
bearbeitet:		
gezeichnet:		
geprüft:		

Vorplanung

Ausbau Verkehrsanlage Waldesruh
in Eberswalde

Querschnitt
- Variante 1A -
Maßstab: 1 : 50

Aufgestellt

_____, den_____ 20_____

Vermessung:
Dipl.-Ing. Christoph Kühne
Öffentlich bestellter Vermessungsingenieur im Land Brandenburg
Schlossgutsiedlung 2 / OT Finowfurt
16244 Schorfheide
Tel.: 03335 / 325780 Fax: 03335 / 451220 E-Mail: kontakt@vermessung-kuehne.de

Höhenbezug: DHHN 92
Lagebezug: ETRS 89
Gemarkung: Eberswalde (Flur 7)