


# Querschnitt Variante 2B

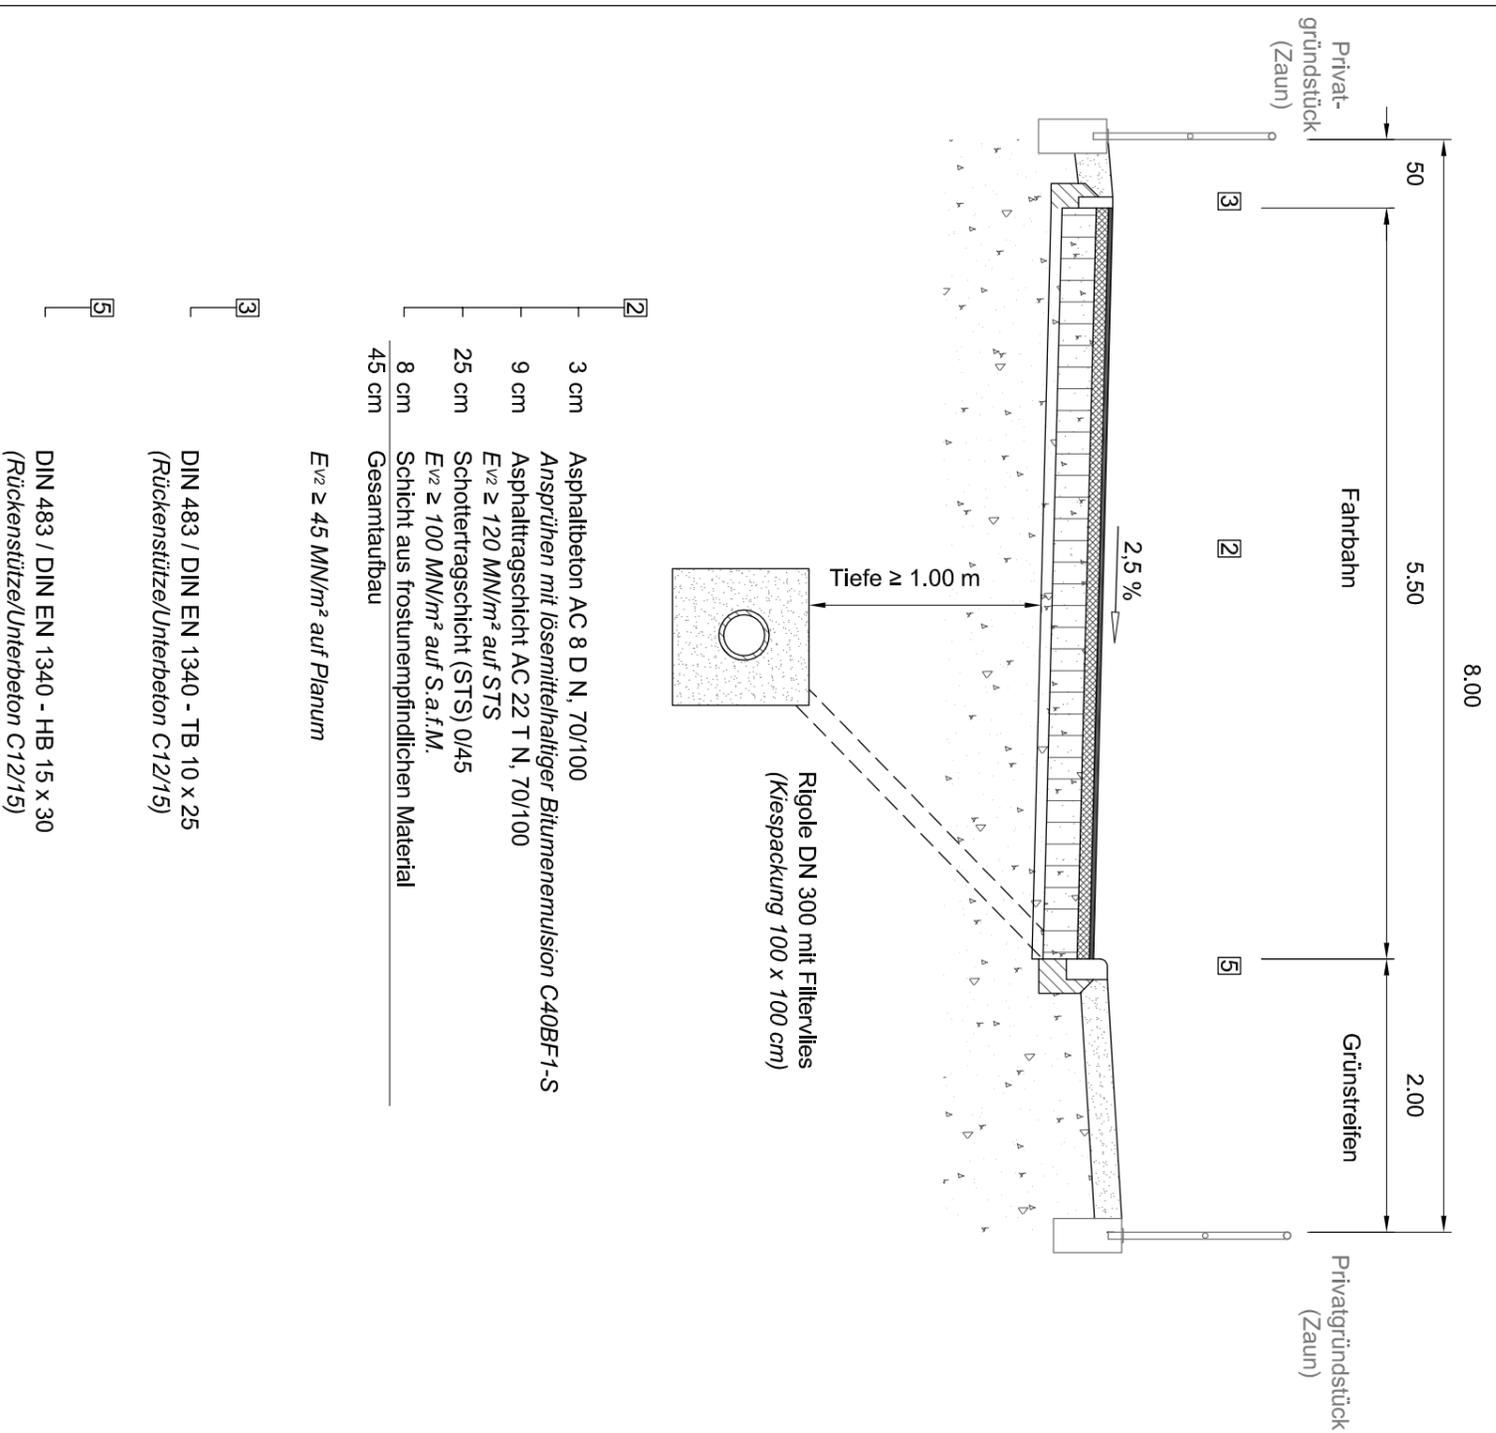

## Anlage 6 zur Beschlussvorlage Vorplanung Verkehrsanlage Waldesruh für die ABPU-Sitzung am 09.02.2010

Index	Art der Änderung bzw. Ergänzung	Datum	Name

Datum	Zeichen
bearbeitet 20.11.2009	A. Wielensky
gezeichnet 20.11.2009	S. Gutschmidt

geprüft:

**ASPHALTA**  
 Ingenieurgesellschaft für Verkehrsbau mbH  
 Eisenbahnstraße 102, 16225 Eberswalde  
 Tel.: 03334/ 380933 Fax: 03334/ 380934, E-Mail: ingpuero@asphaltta.de



**Stadt Eberswalde**  
 Bauamt  
 Breite Straße 40, 16225 Eberswalde



Unterlage Nr.: 6  
 Blatt Nr.: 4  
 Reg. Nr.

### Vorplanung

Ausbau Verkehrsanlage Waldesruh  
 in Eberswalde

**Querschnitt**  
 - Variante 2B -  
 Maßstab: 1 : 50

Aufgestellt	

**Vermessung:**  
 Dipl.-Ing. Christoph Kühne  
 Öffentlich bestellter Vermessungsingenieur im Land Brandenburg  
 Schlossgustardung 2 / OT Fritzdorf  
 16244 Schorfheide  
 Tel.: 03335 / 325780 Fax: 03335 / 451220 E-Mail: kontakt@vermessung-kuehne.de

Höhenbezug: DHHN 92  
 Lagebezug: ETRS 89  
 Gemarkung: Eberswalde (Flur 7)