
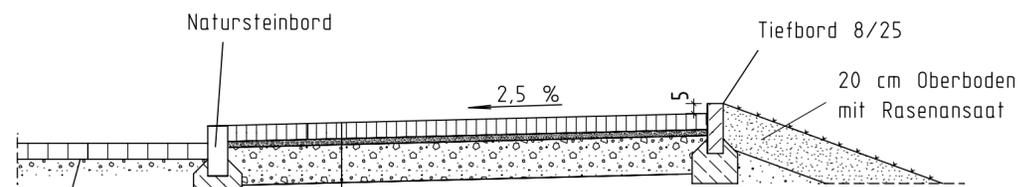


# Variante 1: Pflaster

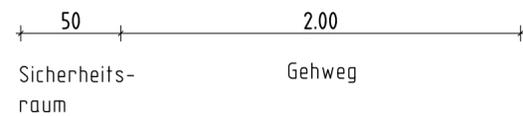

vorh. Pflasterung mit Unterbau

Aufbau Gehweg nach RStO 01, Tafel 7, Zeile 3

- 8 cm Betonpflaster
- 3 cm Bettung
- 19 cm Schottertragschicht
- 30 cm Gesamtdicke

Höhensystem: DHHN 92

Lagesystem: ETRS 89

	Niederlassung Eberswalde Ballwerkstraße 1 16225 Eberswalde Tel.: 03334/279878-0 Fax.: 03334/279878-22		Datum	Zeichen
	bearbeitet:	11.01.2010	Haack	
	gezeichnet:	11.01.2010	Ortwig	
geprüft: _____ Unterschrift: _____				

Nr.	Art der Änderung	Datum	Zeichen

## Vorplanung

Stadt Eberswalde Straße: Bernauer Heerstraße (Nächster Ort): Eberswalde		Unterlage: 6.1 Blatt Nr.: 1 Reg. Nr.:	
Neubau einseitiger Gehweg an der Bernauer Heerstraße von der Einmündung Heinrich - Straße bis Sportplatz in Eberswalde		geprüft:	
		Datum: _____ Zeichen: _____	
Aufgestellt: _____ Eberswalde, den.....		Querschnitt Variante 1 Maßstab: 1 : 25	