


Variante 2: Asphalt

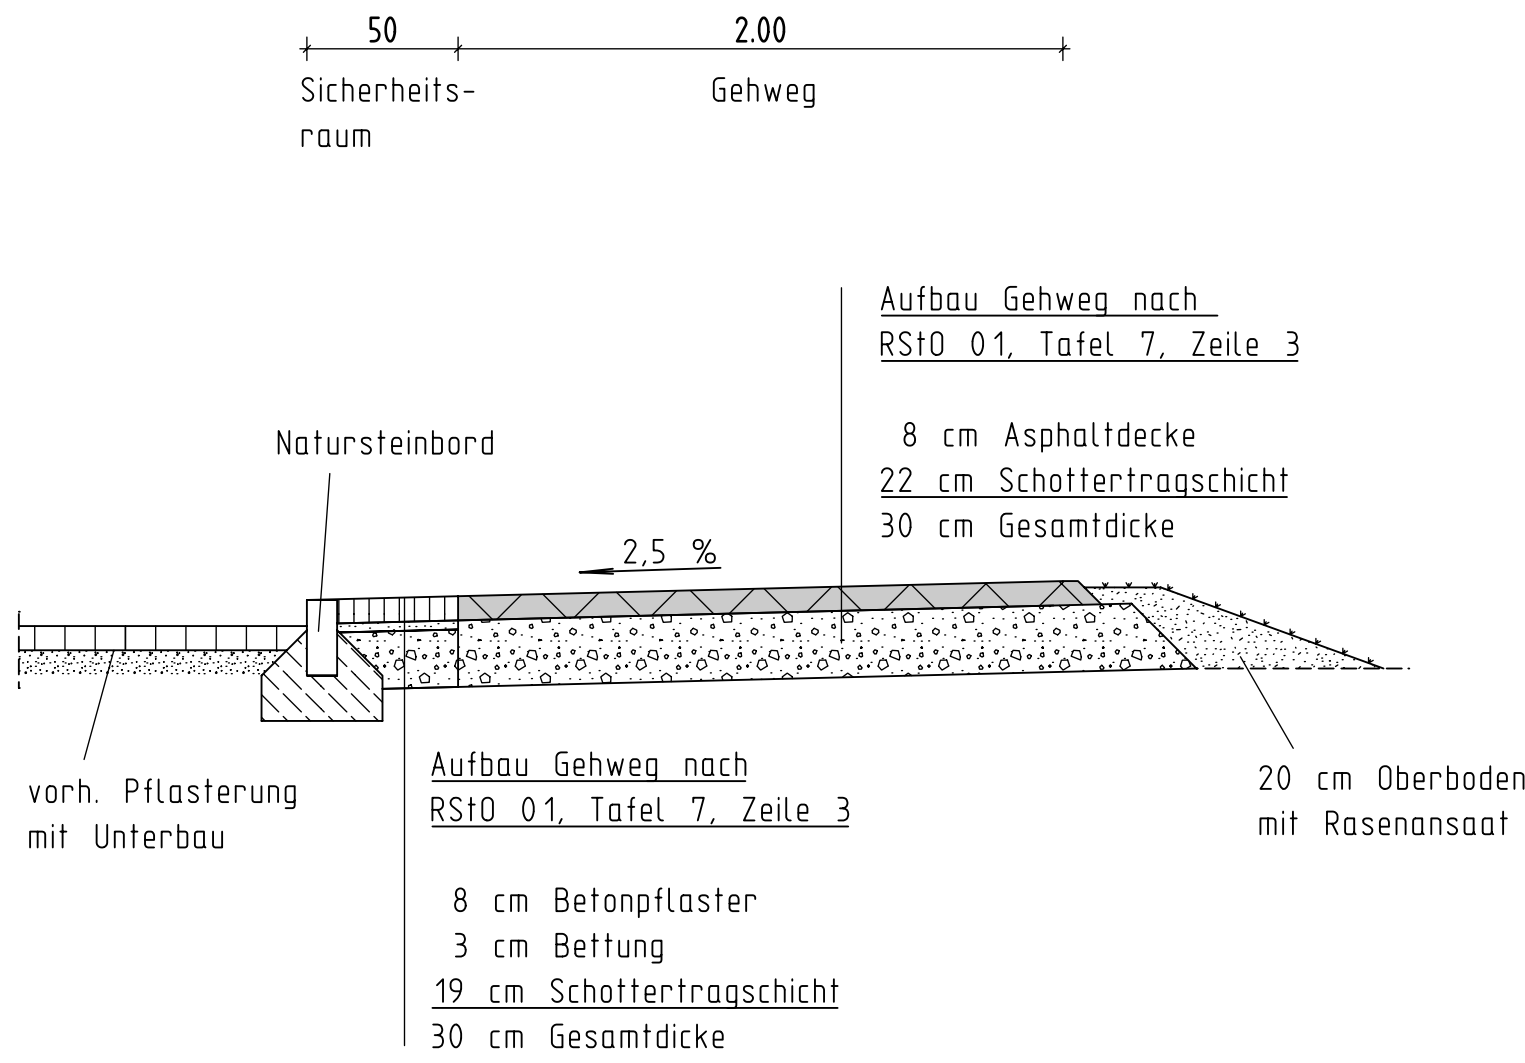

Höhensystem: DHHN 92

Lagesystem: ETRS 89

INGENIEURGEMEINSCHAFT
SETZPFANDT



GmbH & Co. KG

Berufende Ingenieure - VBI

Niederlassung Eberswalde

Bollwerkstraße 1

16225 Eberswalde

Tel.: 03334/278978-0

Fax.: 03334/278978-22

	Datum	Zeichen
bearbeitet:	11.01.2010	Haack
gezeichnet:	11.01.2010	Ortwig
geprüft:		

Unterschrift: _____

Nr.	Art der Änderung	Datum	Zeichen

Vorplanung

Stadt Eberswalde

Straße: Bernauer Heerstraße

(Nächster Ort): Eberswalde

Unterlage: 6.2

Blatt Nr.: 1

Reg. Nr.:

Neubau einseitiger Gehweg an der Bernauer Heerstraße von der Einmündung Heinrich - Heine - Straße bis Sportplatz in Eberswalde

Datum	Zeichen
geprüft:	

Querschnitt Variante 2

Maßstab: 1 : 25

Aufgestellt:

Eberswalde, den.....