


**Anlage 2 zur Beschlussvorlage:
Bebauungsplan Nr. 400 "Technologie - und Gewerbepark" -
1. Änderung - Einleitung des 3. Änderungsverfahren**

zum ABPU am 09.02.2010

zur StVV am 25.02.2010

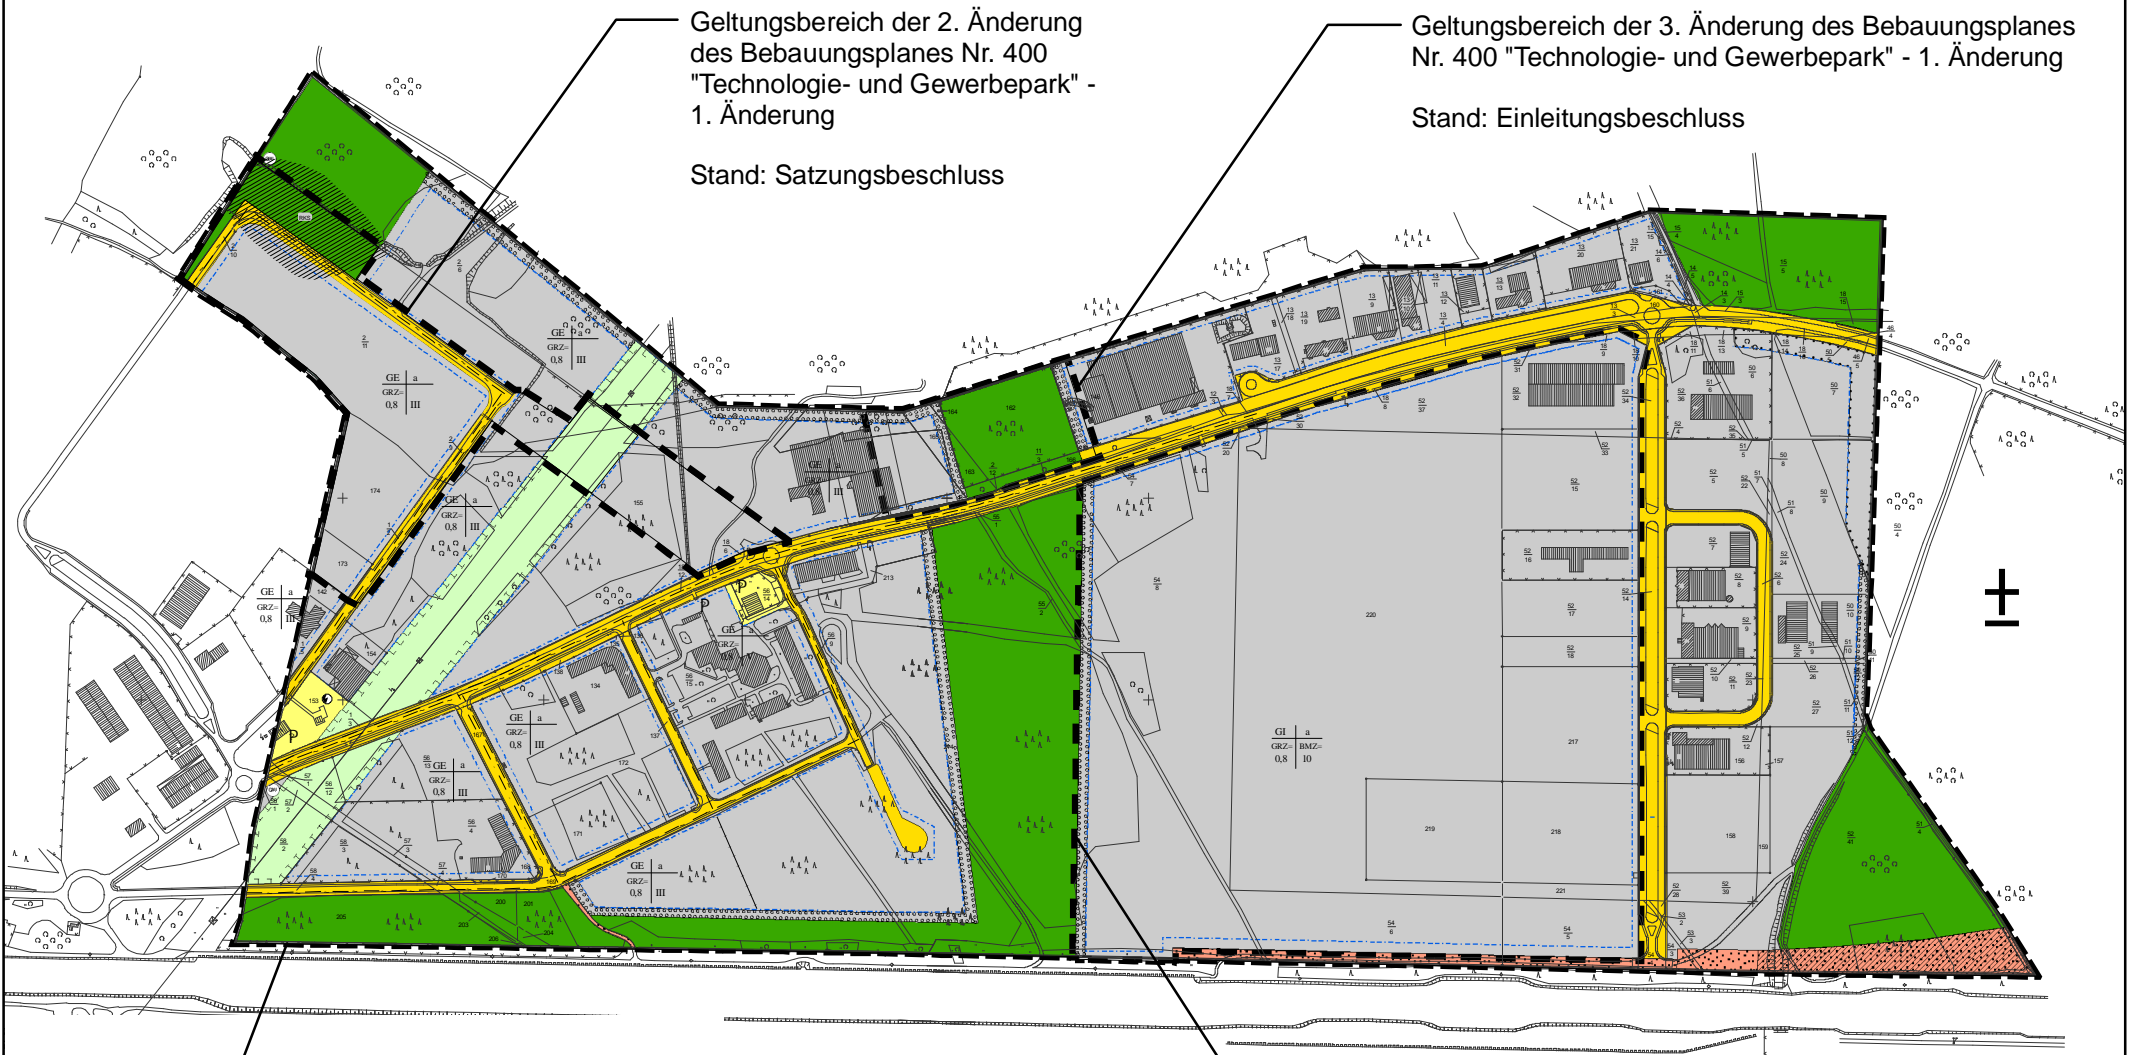

Geltungsbereich der 2. Änderung
des Bebauungsplanes Nr. 400
"Technologie- und Gewerbepark" -
1. Änderung

Stand: Satzungsbeschluss

Geltungsbereich der 3. Änderung des Bebauungsplanes
Nr. 400 "Technologie- und Gewerbepark" - 1. Änderung

Stand: Einleitungsbeschluss

Übersichtsplan (unmaßstäblich)

Bebauungsplan Nr. 400 "Technologie- und Gewerbepark" -
1. Änderung

Stand: Planfassung
Rechtswirksam seit 06.05.2002

Geltungsbereich der 1. Änderung des Bebauungsplanes
Nr. 400 "Technologie- und Gewerbepark" - 1. Änderung

Stand: Planfassung
Rechtswirksam seit 02.07.2007