Regelquerschnitt B-B

Fahrbahnbreite 3.00m

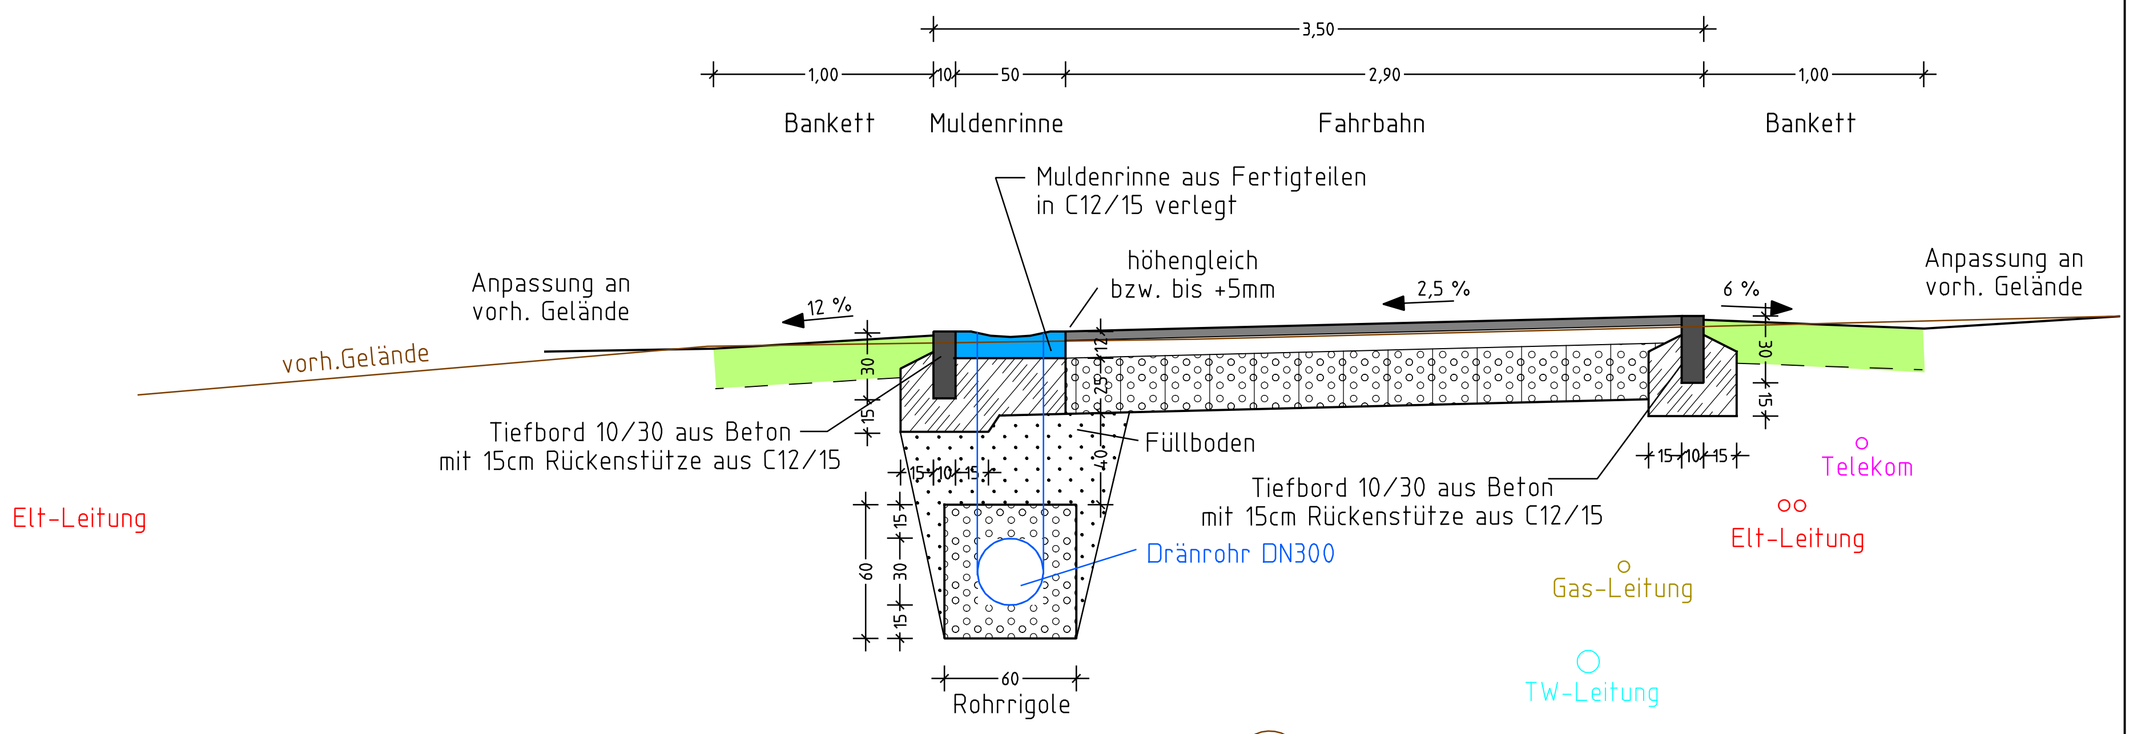

Bankett

Schotterrasen für befahrbares Bankett
bestehend aus :

Oberboden incl. Rasenansaat		3 cm
Schotter-Splitt-Gemisch	0/32	15 cm
Gesamtdicke		18 cm

Fahrbahn

S-Kanal

Bauklasse V

Asphaltdecke	AC11 DN	4 cm	
Asphalttragschicht	AC22 TN	8 cm	
Schottertragschicht	0/45	25 cm	120MN/m²
vorh. frostunempfindliche Schicht		13 cm	45MN/m²
Gesamtdicke		50 cm	

VORPLANUNG

Nr.	Art der Änderung	Datum	Name

BEARBEITER
FPG
BERATUNG
PLANUNG
BAUBETREUUNG
Finower Planungsgesellschaft mbH
Altenhofer Straße 13a
16227 EBERSWALDE
Telefon: 03334/306-0
Fax: 03334/306345
E-Mail: finower@t-online.de
Internet: www.finower.de

gezeichnet	30.12.2009	S.Gosdschan
bearbeitet	30.12.2009	Dipl.-Ing.FH G.Mecke
geprüft-PV		
geprüft-GL	30.12.2009	Dipl.-Ing. Seeberg

STADT EBERSWALDE
DER BÜRGERMEISTER
Bauamt-Sachgebiet Tiefbau

Unterlage 6
Blatt-Nr. 2
Reg.- Nr.

	Datum	Zeichen
bearbeitet		
gezeichnet		
geprüft		
Maßstab		

Ausbau der Fontanestraße in der Clara - Zetkin - Siedlung
Regelquerschnitt B-B

Aufgestellt:
Eberswalde, ...20...
Abteilungsleiter

Bürgermeister
in Vertretung
Beigeordneter
Bauamt/Amtsleiter

PLANUNGSGRUNDLAGE: Vermessungsbüro Dipl.-Ing. Reiner Mallon
Öffentlich bestellter Vermessungsingenieur
Rudolf-Breitscheid-Straße 27 16225 Eberswalde

C:\Projekte\CARD82\1253\A3_RQB.PLT\Gosdschan\14.01.2010

CARD/I