




Ansicht Ost

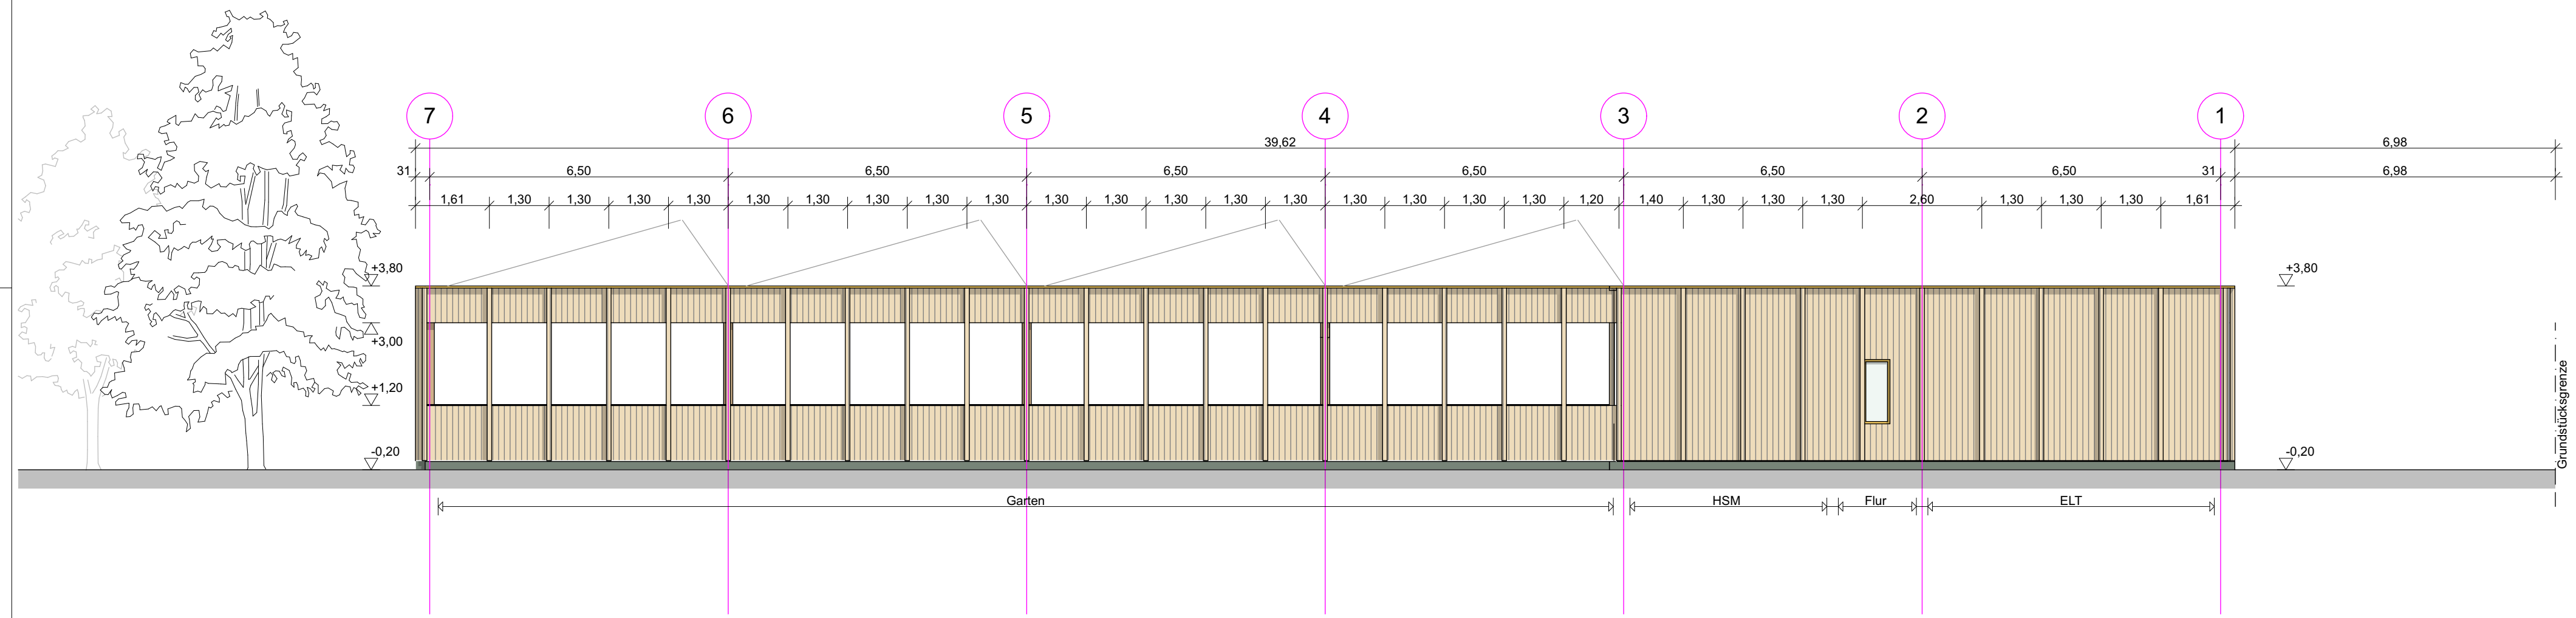

Ansicht Nord

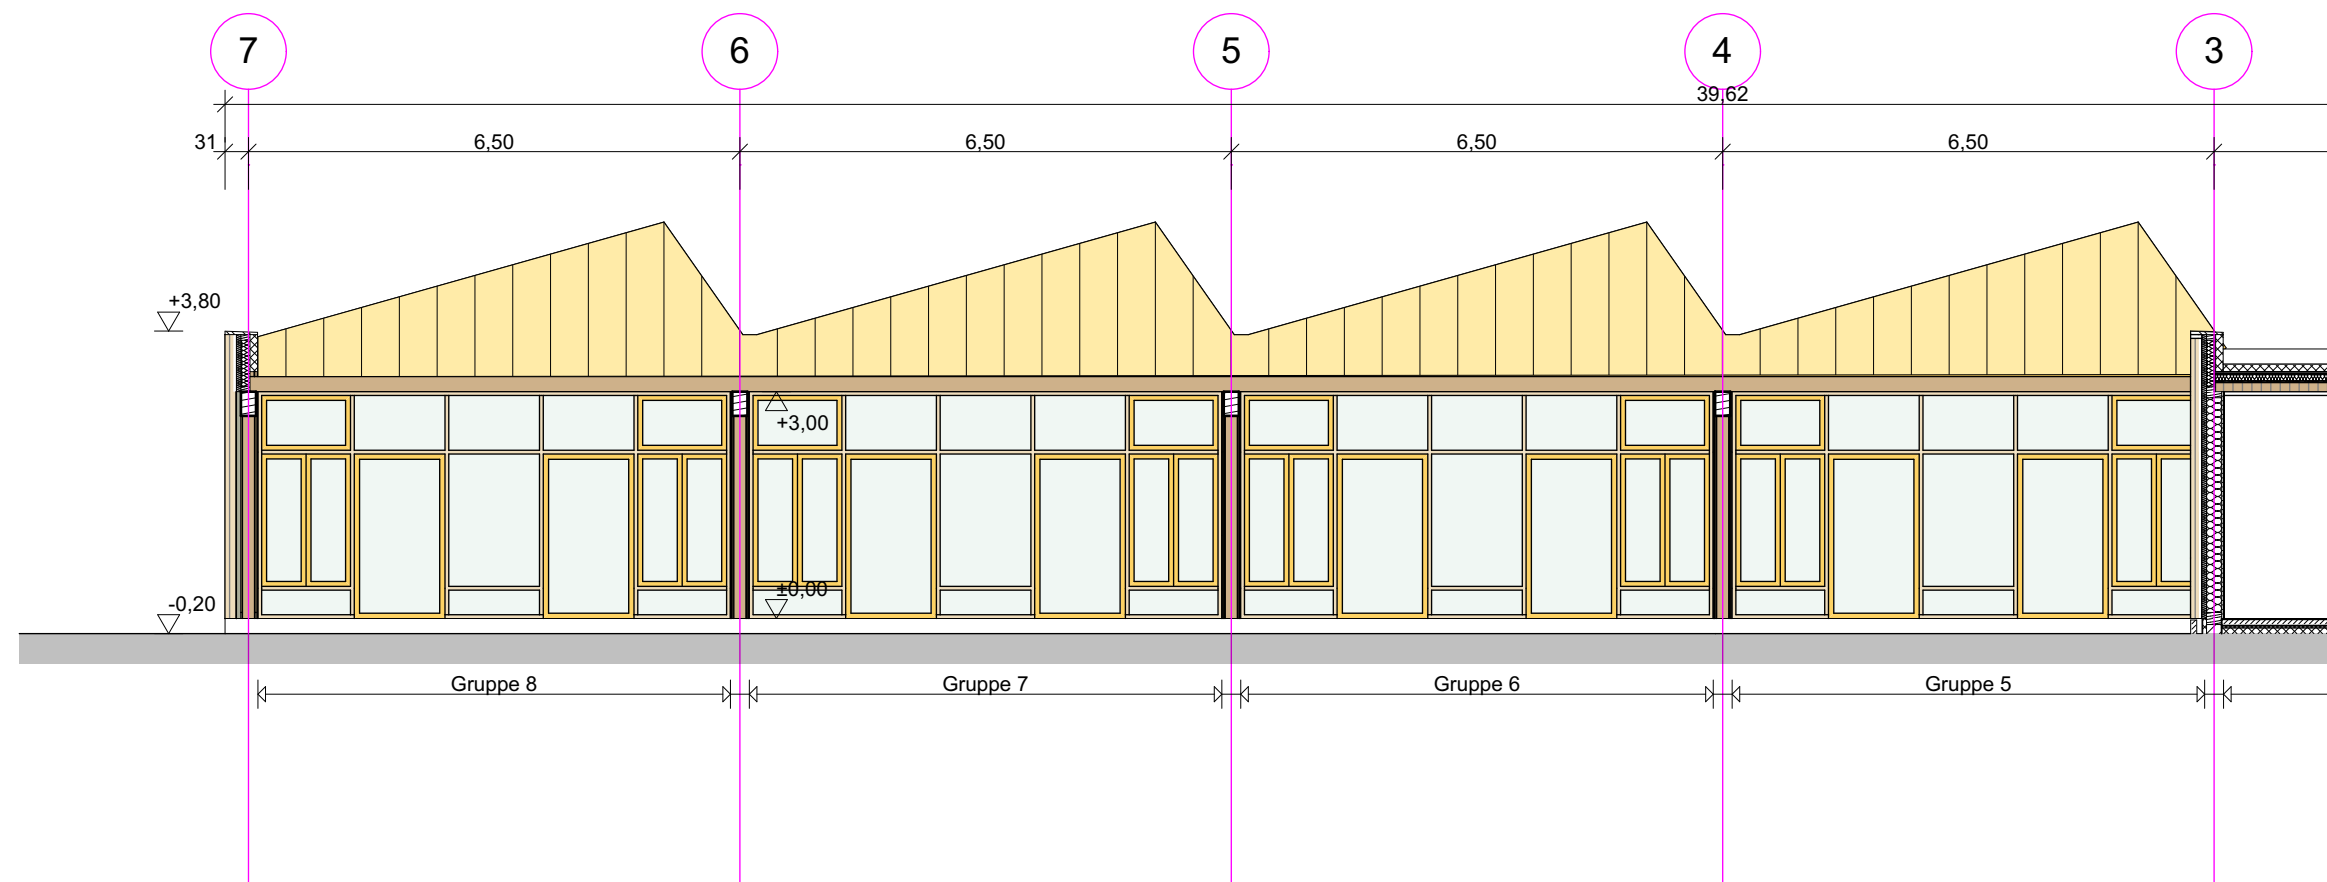

Ansicht Nord Garten

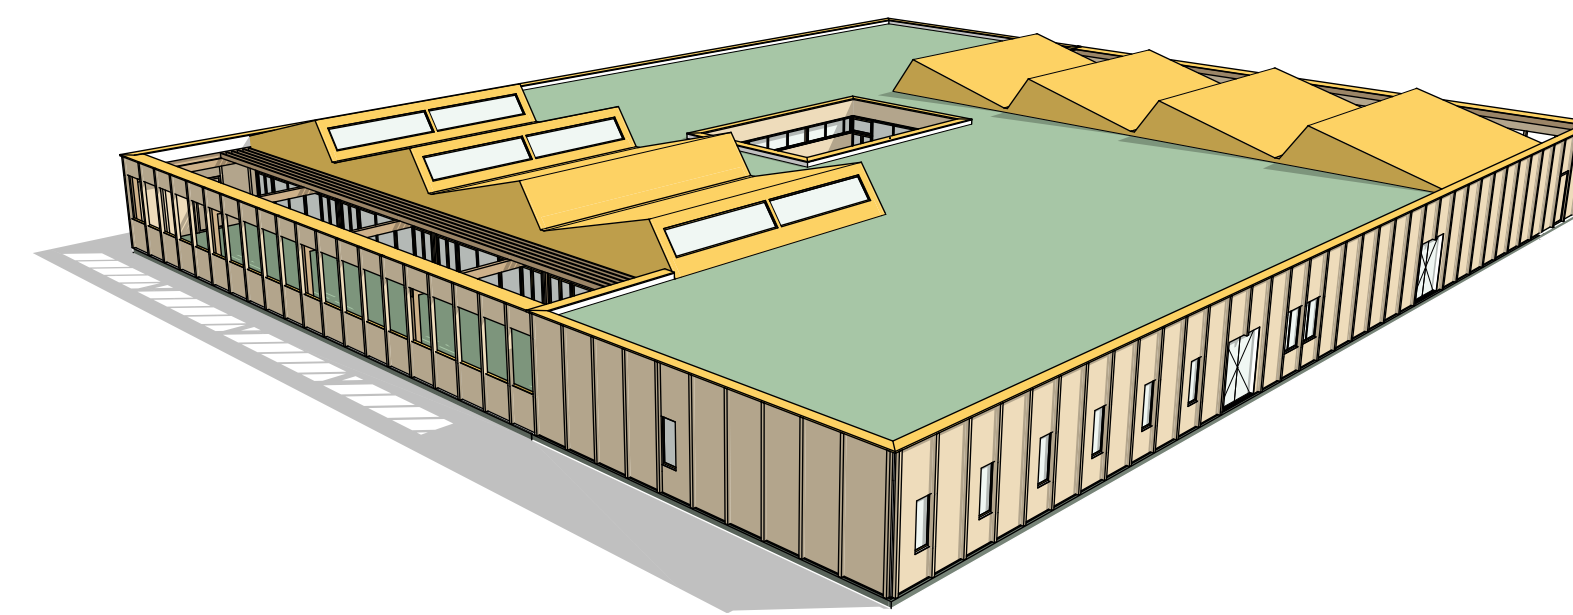


Perspektive Nordost

### Entwurfsplanung

INDEX	DATUM	ÄNDERUNGEN	BEARB.	GEPR.

### K17\_Ansichten\_Nord\_Ost\_100

A-03, A-06, A-04, Fassade Nordwest Ansicht Nord, Ansicht Nord Garten, Ansicht Ost, Perspektive

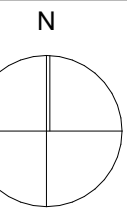

± 0,00 = #Höhe m üNN = OK FFB EG

**BAUVORHABEN:**  
K17 Hortneubau  
Kyritzer Straße  
16227 Eberswalde

**AUFTRAGGEBER:**  
Stadt Eberswalde  
Breite Str. 41-44  
16225 Eberswalde

**ARCHITEKT:**  
Numrich Albrecht Klumpff Gesellschaft von  
Architekten mbH  
Stromstraße 3  
10555 Berlin

Maßstab	Blattgröße	Datum	Planersteller
1:100	594x841 A1	04.03.21	Camgöz