




Ansicht West

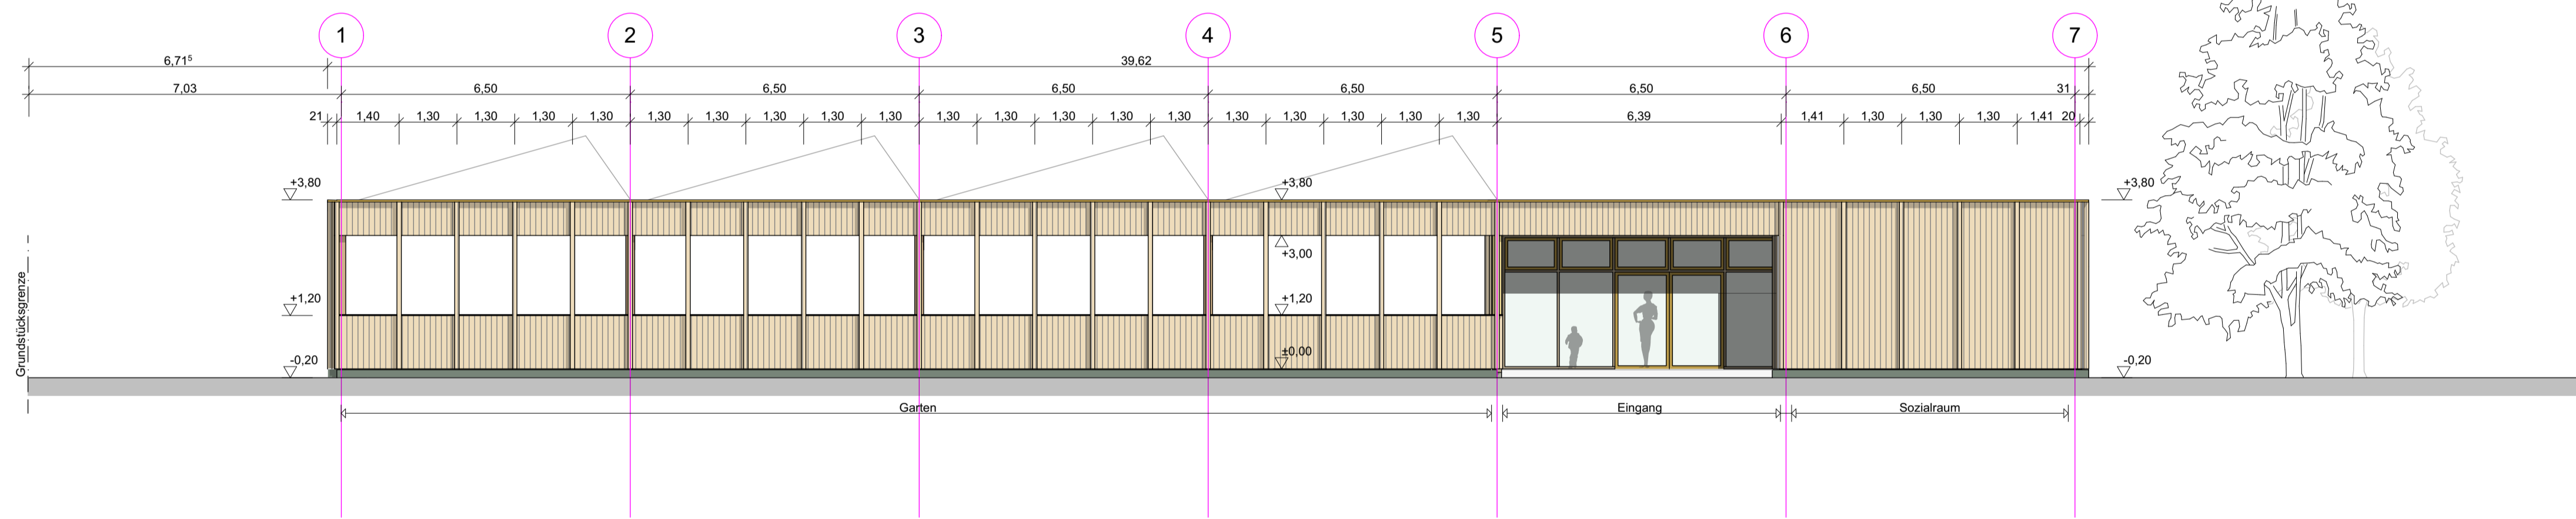

Ansicht Süd

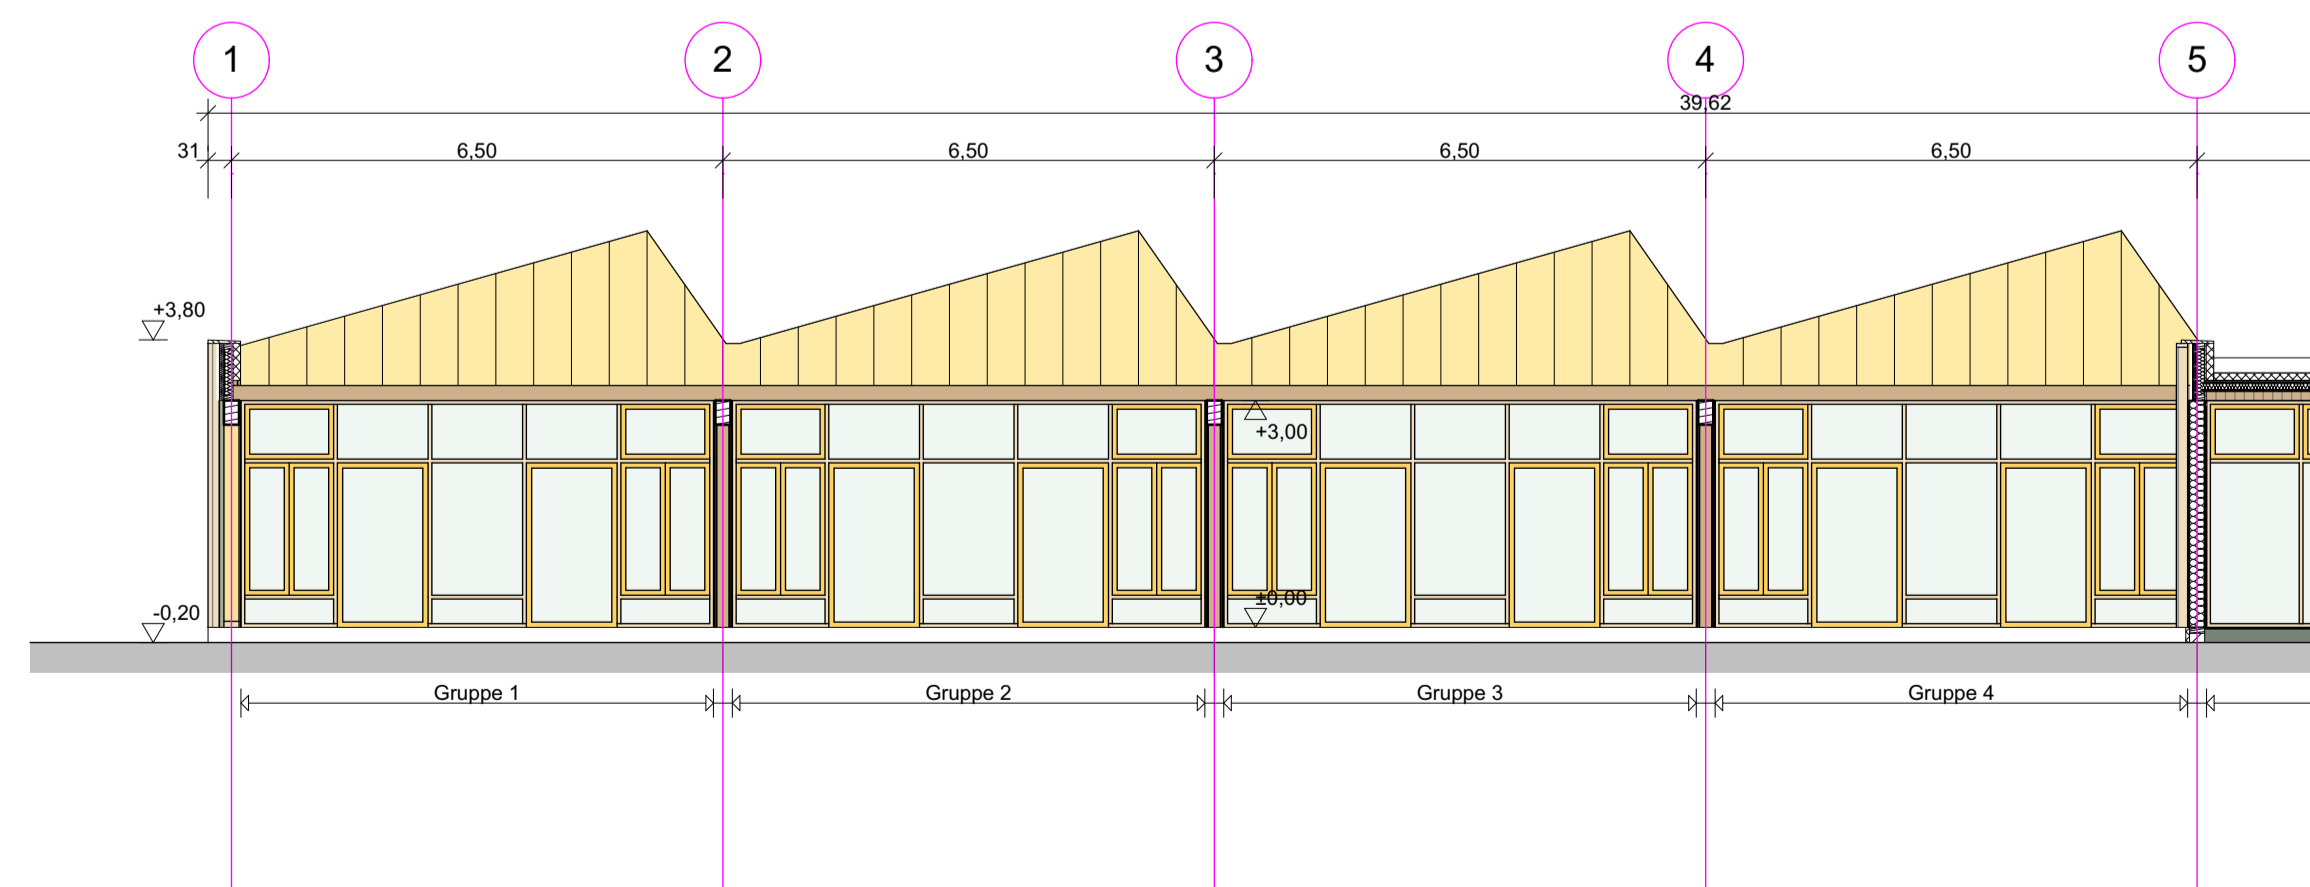

Ansicht Süd Garten

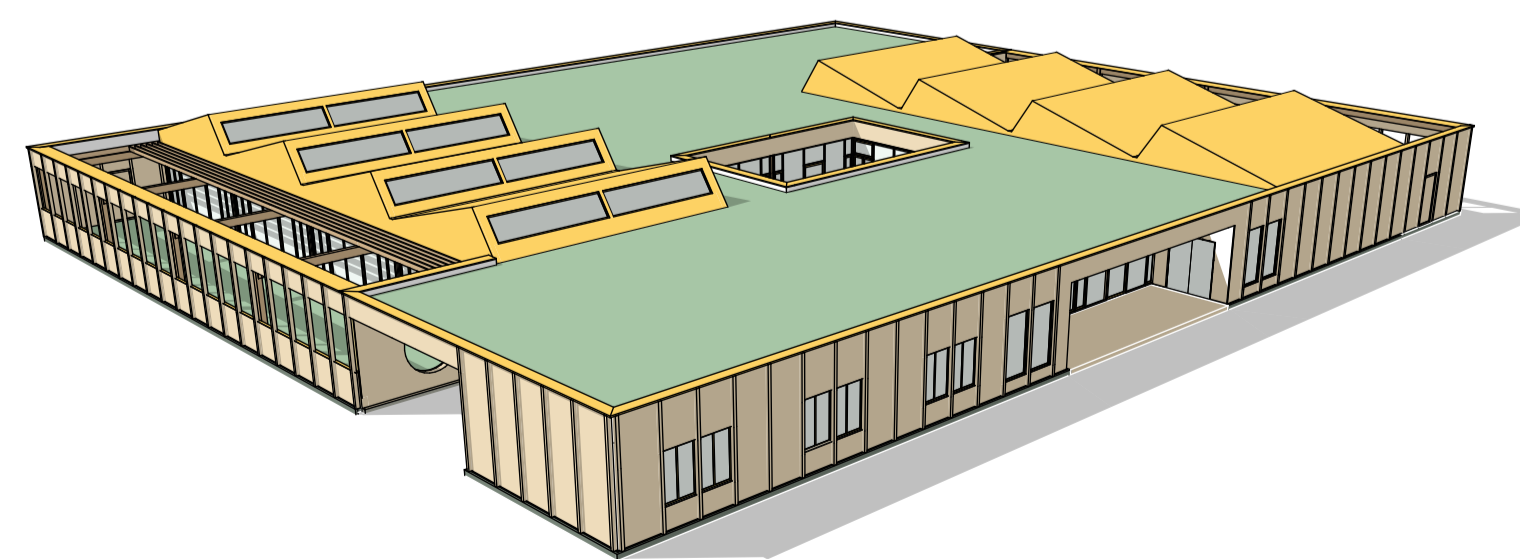


Perspektive Südwest

Entwurfsplanung


INDEX	DATUM	ÄNDERUNGEN	BEARB.	GEPR.
-------	-------	------------	--------	-------

K17\_Ansichten\_Süd\_West\_100

A-01, A-02, A-05, Fassade Südost Ansicht Süd, Ansicht West, Ansicht Süd Garten, Perspektive

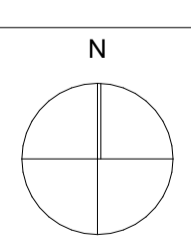

± 0,00 = #Höhe m üNN = OK FFB EG

**BAUVORHABEN:**  
K17 Hortneubau  
Kyritzer Straße  
16227 Eberswalde

**AUFTRAGGEBER:**  
Stadt Eberswalde  
Breite Str. 41-44  
16225 Eberswalde

**ARCHITEKT:**  
Numrich Albrecht Klumpp Gesellschaft von  
Architekten mbH  
Stromstraße 3  
10555 Berlin

Maßstab	Blattgröße	Datum	Planersteller
1:100	594x841 A1	04.03.21	Camgöz