ANLAGE 5

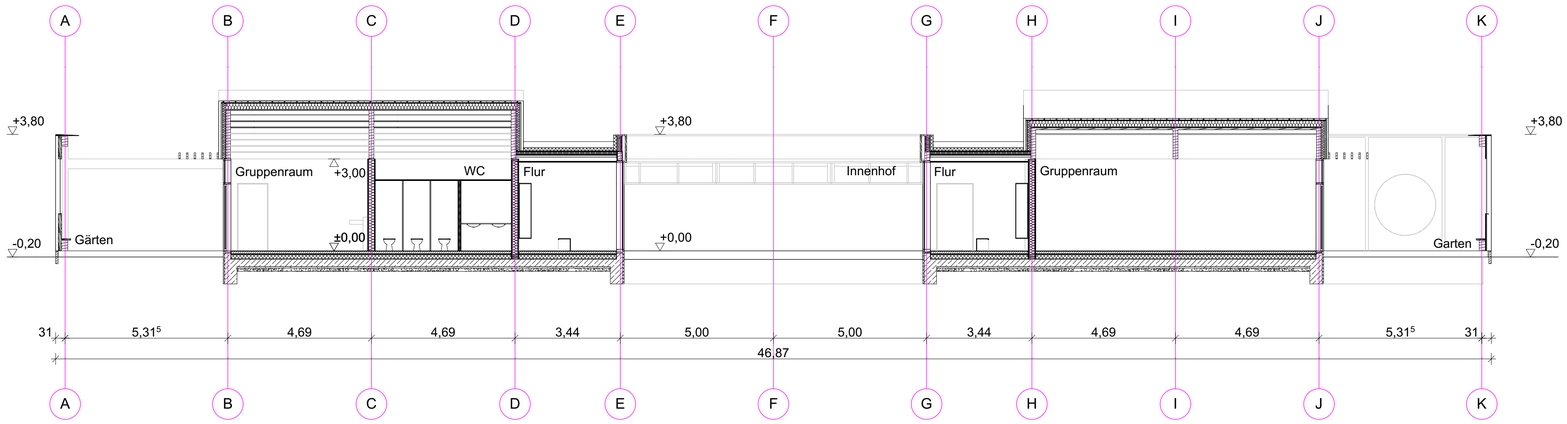

Schnitt B-B

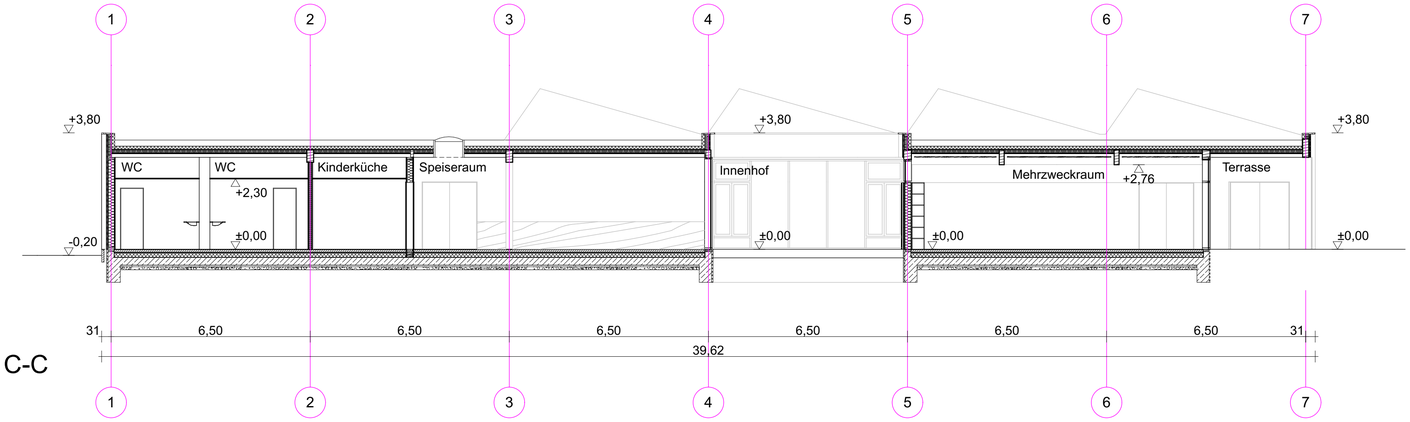

Schnitt C-C

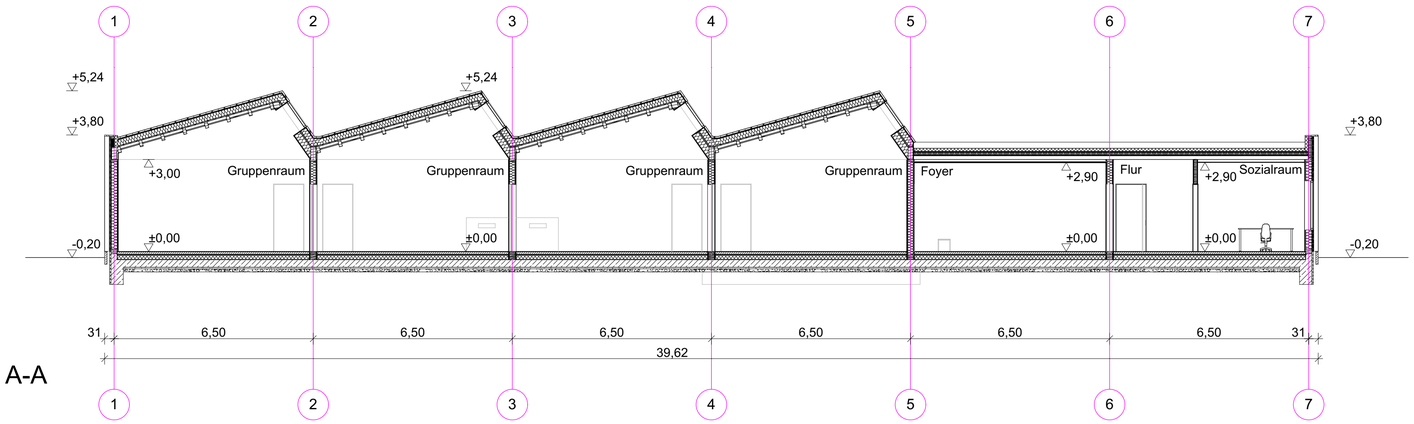

Schnitt A-A

Entwurfsplanung

INDEX	DATUM	ÄNDERUNGEN	BEARB.	GEPR.

K17_Schnitte_100

A, B, C Schnitt A-A, Schnitt B-B, Schnitt C-C

N

± 0,00 = #Höhe m üNN = OK FFB EG

BAUVORHABEN:
K17 Hortneubau
Kyritzer Straße
16227 Eberswalde

AUFTRAGGEBER:

Stadt Eberswalde
Breite Str. 41-44
16225 Eberswalde

ARCHITEKT:
Numrich Albrecht Klumpp Gesellschaft von Architekten mbH

Stromstraße 3
10555 Berlin

Maßstab	Blattgröße	Datum	Planersteller
1:100	594x841 A1	04.03.21	Camgöz