


Geltungsbereich der 2. Änderung des Bebauungsplanes
Nr. 400 „Technologie- und Gewerbepark“ – 1. Änderung

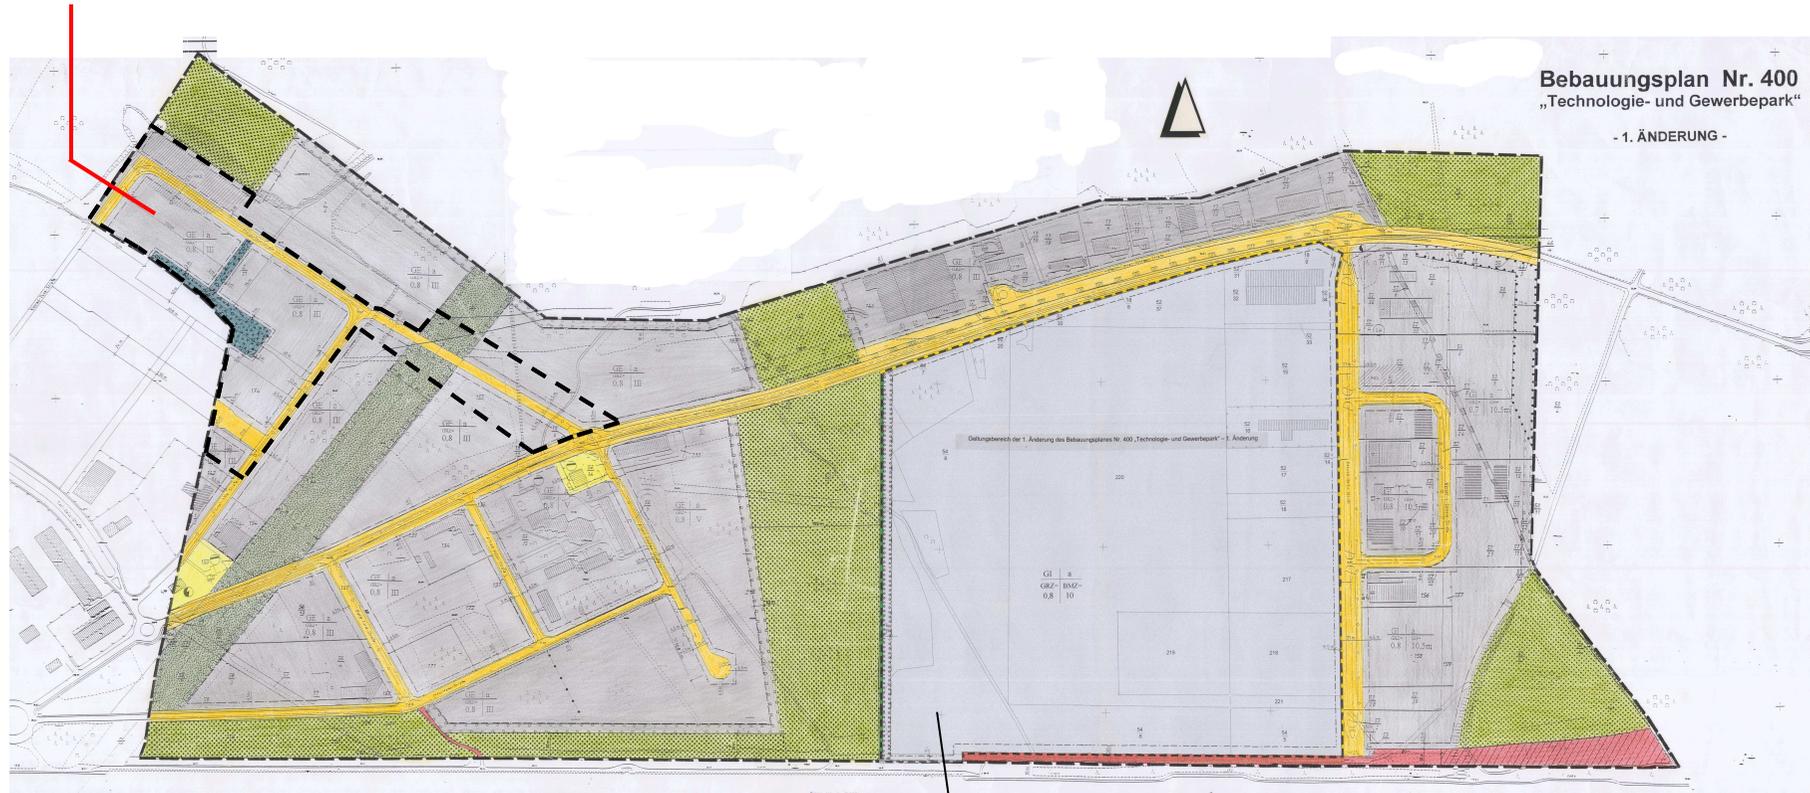

Übersichtsplan (unmaßstäblich)

Bebauungsplan Nr. 400 „Technologie- und
Gewerbepark – 1. Änderung“

2. Änderung

Stand: Entwurf

Geltungsbereich der 1. Änderung des Bebauungsplanes
Nr. 400 „Technologie- und Gewerbepark“ – 1. Änderung