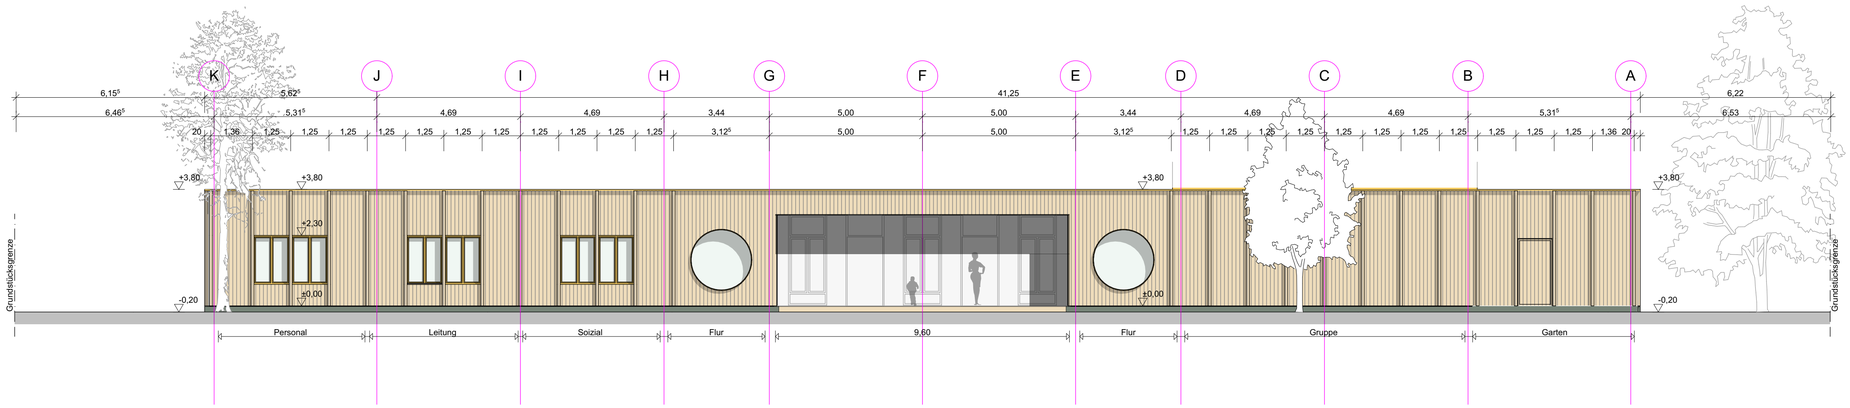

Ansicht Ost

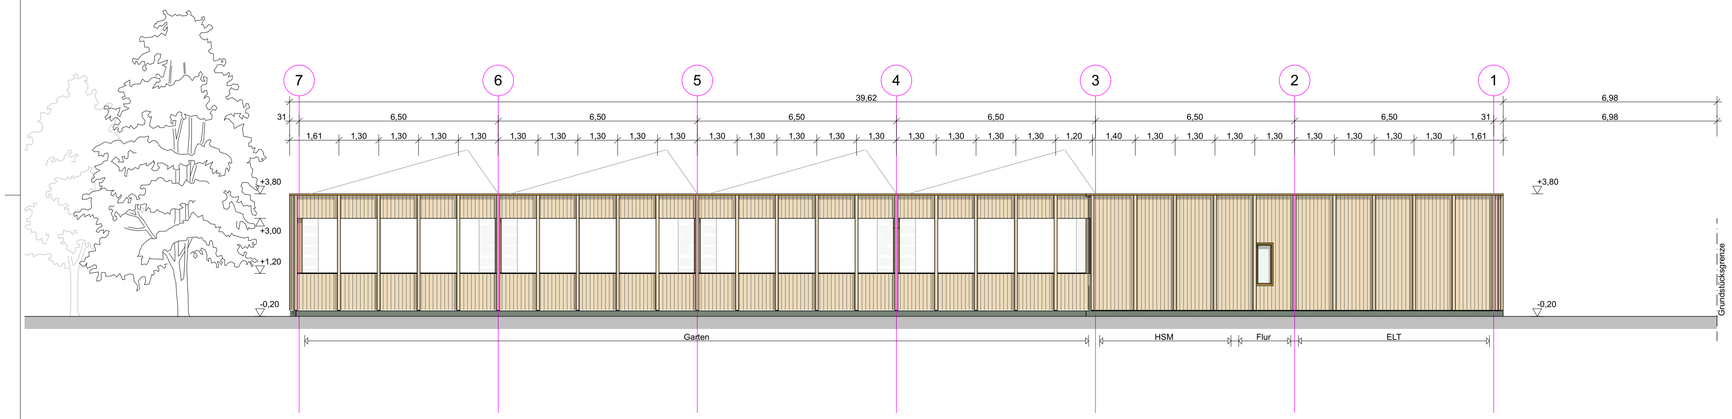

Ansicht Nord

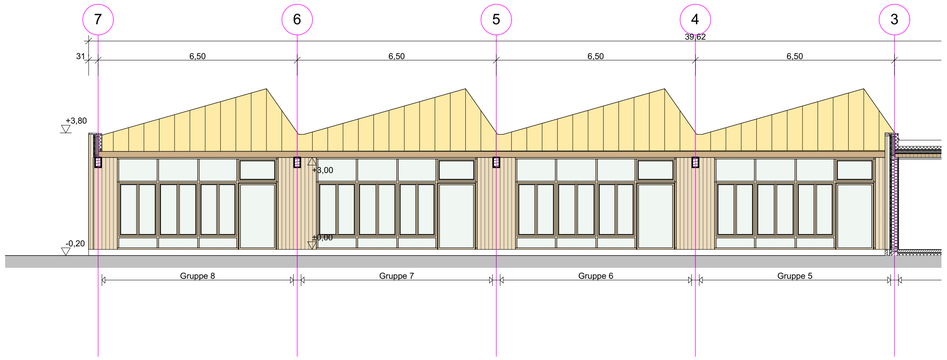

Ansicht Nord Garten

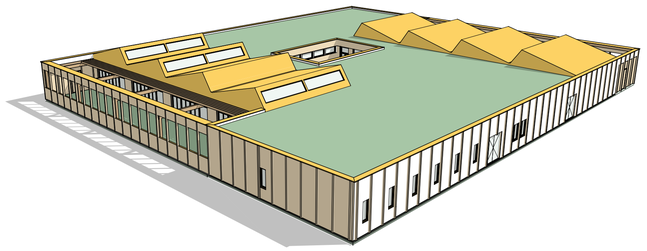

Perspektive Nordwest

Austauschseite
der Anlage 2 der BV/0407/2021 "Neubau Hort Kinderinsel Kyritzer Straße 17
für die Ausschüsse
Bildung, Jugend und Sport am 15.04.2021,
Hauptauschuss am 22.04.2021 und Stadtverordnetenversammlung am 27.04.2021
resultierend aus dem Ausschuss für Stadtentwicklung, Wohnen und Umwelt am 13.04.2021

Genehmigungsplanung

INDEX	DATUM	ÄNDERUNGEN	BEARB.	GEPR.

K17_Ansichten_Nord_Ost_100

A-03, A-06, A-04, Fassade Nordwest Ansicht Nord, Ansicht Nord Garten, Ansicht Ost, Perspektive

N

± 0,00 = +37,10 m üNN = OK FFB EG

BAUVORHABEN:
K17 Hortneubau
Kyritzer Straße
16227 Eberswalde

AUFTRAGGEBER:
Stadt Eberswalde
Breite Str. 41-44
16225 Eberswalde

ARCHITEKT:
Numrich Albrecht Klumpp Gesellschaft von Architekten mbH
Stromstraße 3
10555 Berlin

Maßstab	Blattgröße	Datum	Planersteller
1:100	594x841 A1	18.03.21	Camgöz