Anlage - Gesamtlageplan einschließlich Regelquerschnitt Blatt 4 - Vorplanung der Verkehrsanlage Dannenberger Straße für den Ausschuss für Stadtentwicklung, Wohnen und Umwelt am 04.05.2021

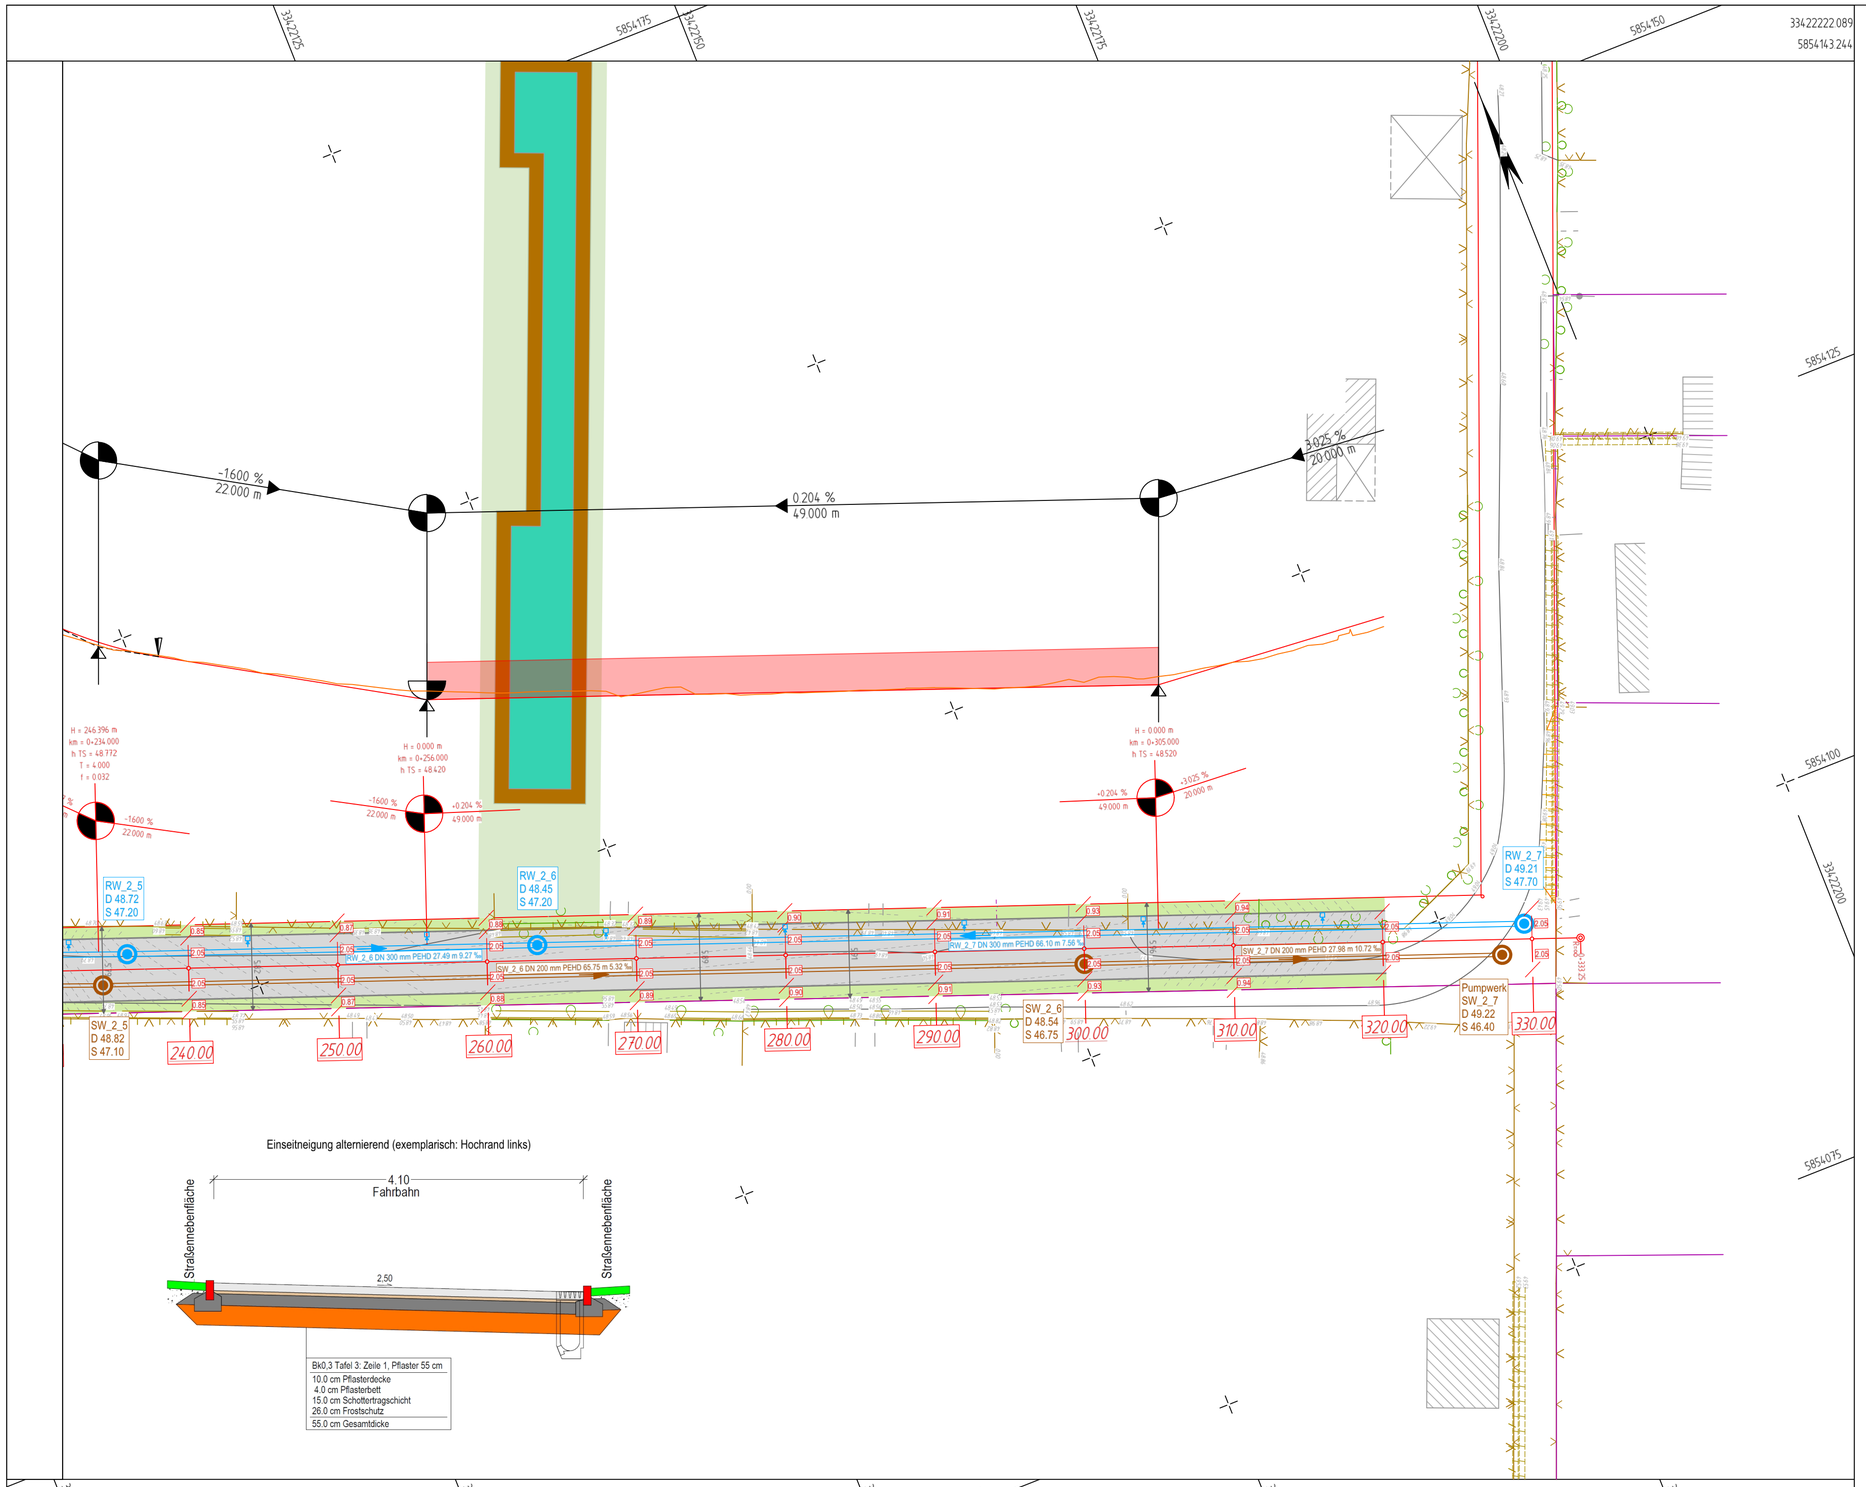

Zeichenerklärung

- Verkehrsfläche
- Entwässerungsrinne
- Straßennebenflächen
- 2.05 — Breite Querschnittselement (hier exemplarisch 2.05 m)
- Isolinien
- Regenwasserkanal (vorhanden)
- Regenwasserkanal (geplant)
- Kontrollschacht Regenwasser (geplant)
- RW_2_2 D 48.98 S 47.40 — Schachtparameter Regenwasser (hier exemplarisch: RW_2_2 - Schachtbezeichnung, D - Deckelhöhe, S - Sohlhöhe)
- Schmutzwasserkanal (geplant)
- Kontrollschacht Schmutzwasser (geplant)
- SW_2_2 D 49.01 S 47.20 — Schachtparameter Schmutzwasser (hier exemplarisch: SW_2_2 - Schachtbezeichnung, D - Deckelhöhe, S - Sohlhöhe)

Nr.	Art der Änderung		Datum	Zeichen

Vorplanung

Ingenieurbüro für Bauplanung GmbH
Eberswalde

Brunnenstraße 4
16225 Eberswalde

bearbeitet	06.04.2021	St. Grohs
gezeichnet	06.04.2021	St. Gerth-Richert
geprüft: Geschäftsführer	U. Grohs	

Auftraggeber:

Stadt Eberswalde
Tiefbauamt
Breite Straße 40
16225 Eberswalde

Unterlage: 15.1

Blatt Nr.: 4

Stadt Eberswalde

Ausbau der Dannenberger Straße
Straßenbau inkl. Regen- und Schmutzwasserkanal

in 16225 Eberswalde

geprüft:

Gesamtlageplan

Maßstab: 1 : 250

Vermessungsbüro Dipl.-Ing. Rainer Mallon
Öffentlich bestellter Vermessungsingenieur
Rudolf-Breitscheid-Straße 27
16225 Eberswalde
Telefon: 03334/284399
E-Mail: info@rainermallon.de

Höhenbezug DHHN 2016

Lagebezug ETRS 89