


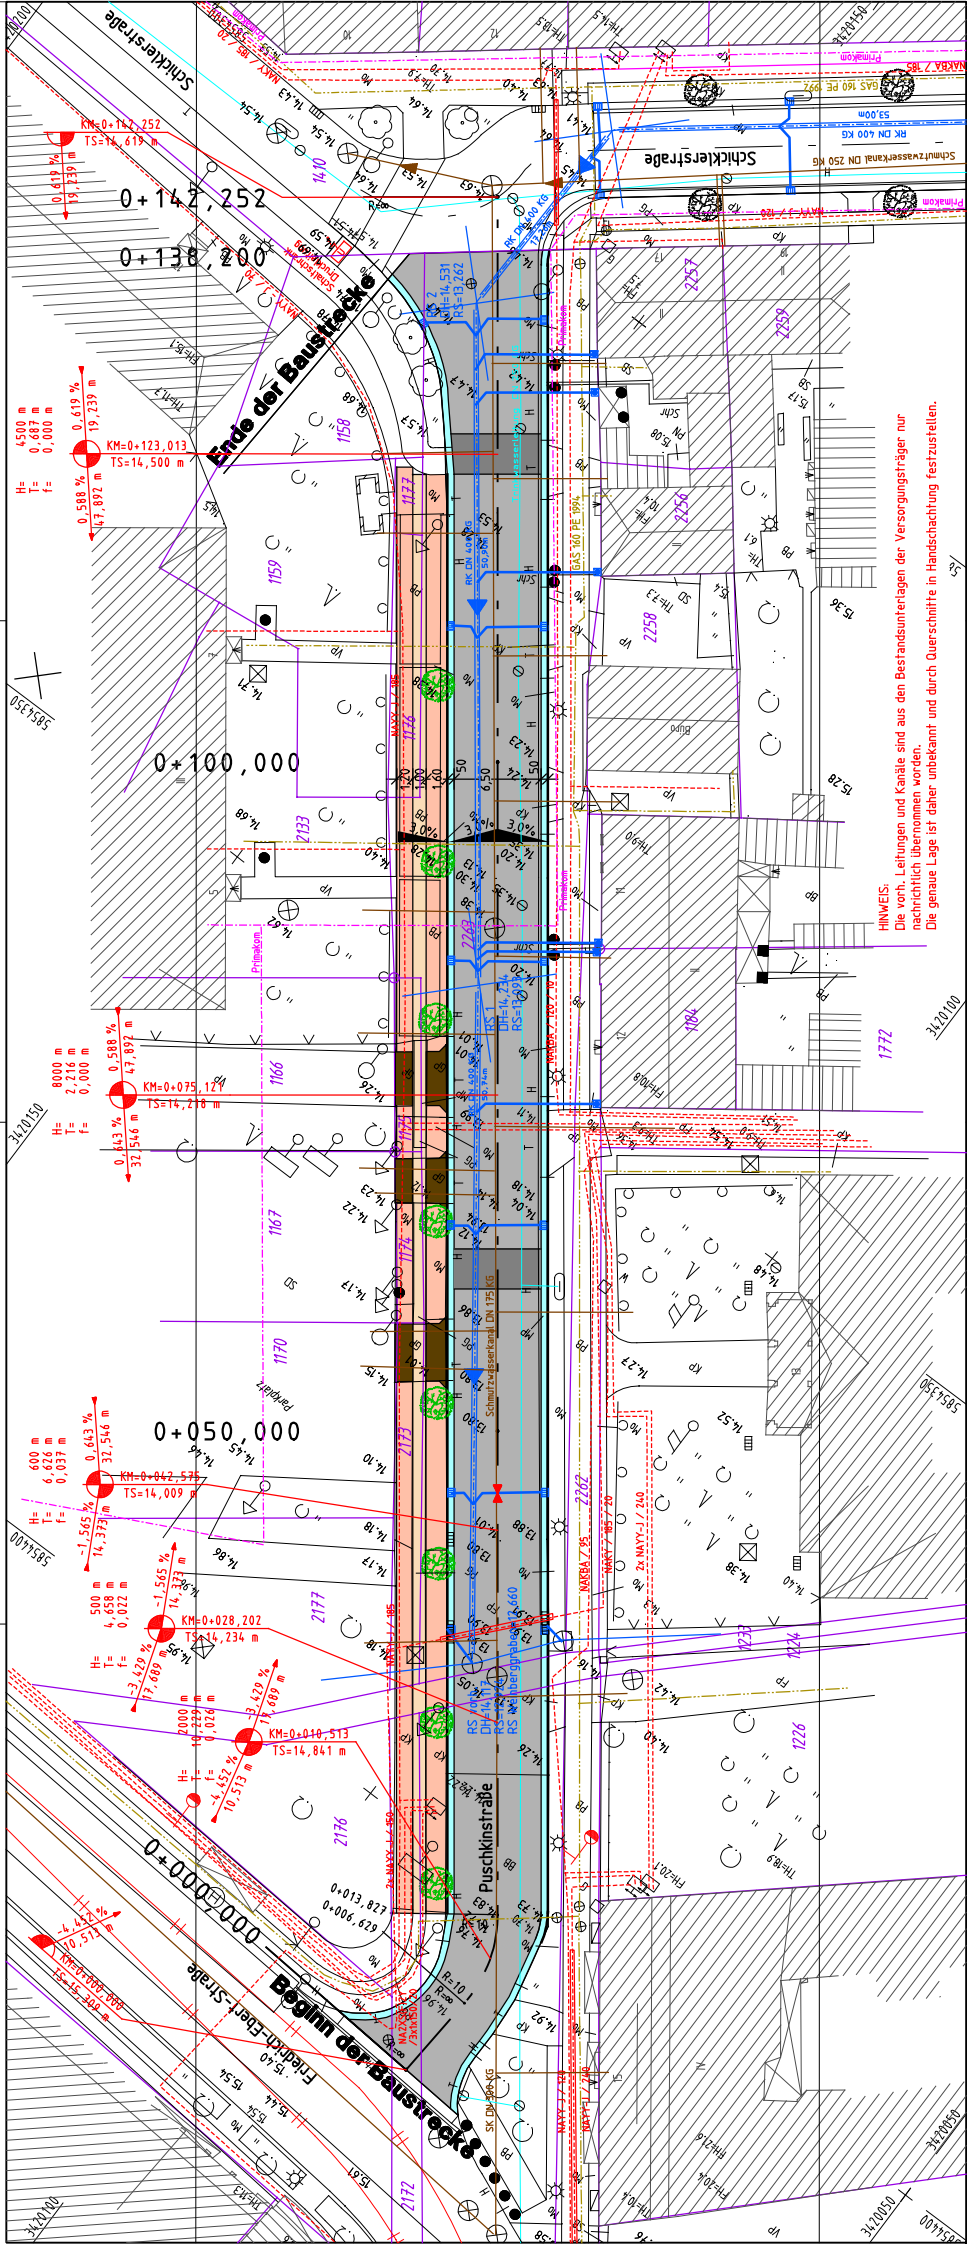

HINWEIS:
Die Abmessungen und Kopie sind aus den Bestandsunterlagen der Versorgungsträger nur
nachrichtlich übernommen worden. Die genaue Lage ist daher unbekannt und durch Querschnitte in Handschachtung festzustellen.

LEGENDE	
	taktile Leiplatten
	geb
	Pflastersteine
	regelmäßiges Grobplaster
	regelmäßiges Grobplaster glatt
	Zufahrten
	regelmäßiges Granitsteinpflaster
	Gehweg, Ober und Unterstreifen
	Mosaikpflaster
	Abwasserkanal, vord.
	Regenwasserkanal, Neubau
	neu zu pflanzender Baum
	Gehweg, Mittelstreifen
	Granitsteinpflaster

ENTWURFS PLANUNG

Höhensystem: DIN 972	
Lagesystem: ETSR 89	
Nr.	Art der Änderung
Datum	
Name	

BEARBEITER FPG Finow Planungs- Gesellschaft mbH Altenhofer Straße 13a 16227 EBERSWALDE Telefon: 0334/30645 Fax: 0334/30645 E-Mail: info@fpg.de Internet: www.fpg.de	gezeichnet	15.11.2009	S. Gieschen
	bearbeitet	15.11.2009	Dip.-Ing. F. G. Heide
	geprüft	15.11.2009	geprüf.-P.V.
	geprüft	15.11.2009	geprüf.-G.L.
	geprüft	15.11.2009	Dip.-Ing. Seeburg

STADT EBERSWALDE DER BÜRGERMEISTER Baum- und Sachgebiet Tiefbau		Unterlage	7
Rekonstruktion der Puschkinstraße Lageplan		Blatt-Nr.	1
		Reg.-Nr.	
		Datum	Zeichen
		bearbeitet	
		gezeichnet	
		geprüft	
		Maßstab	
		Aufgestellt:	Eberswalde,20...
		Bürgermeister	in Vertretung
		Beigeordneter	
		Bauamt / Amtsleiter	

PLANUNGSGRUNDLAGE: Vermessungsbüro Dipl.-Ing. Reiner Mallon
Öffentlich bestellter Vermessungsingenieur
Rudolf-Breitscheid-Straße 77 16275 Eberswalde

C:\Projekte\CARD82\1211\A3_LAT15\PLT\Gieschen\06.01.2010