Querschnitt 1 - Mischverkehrsfläche

Bereich Kiefernweg bis Nelkenweg

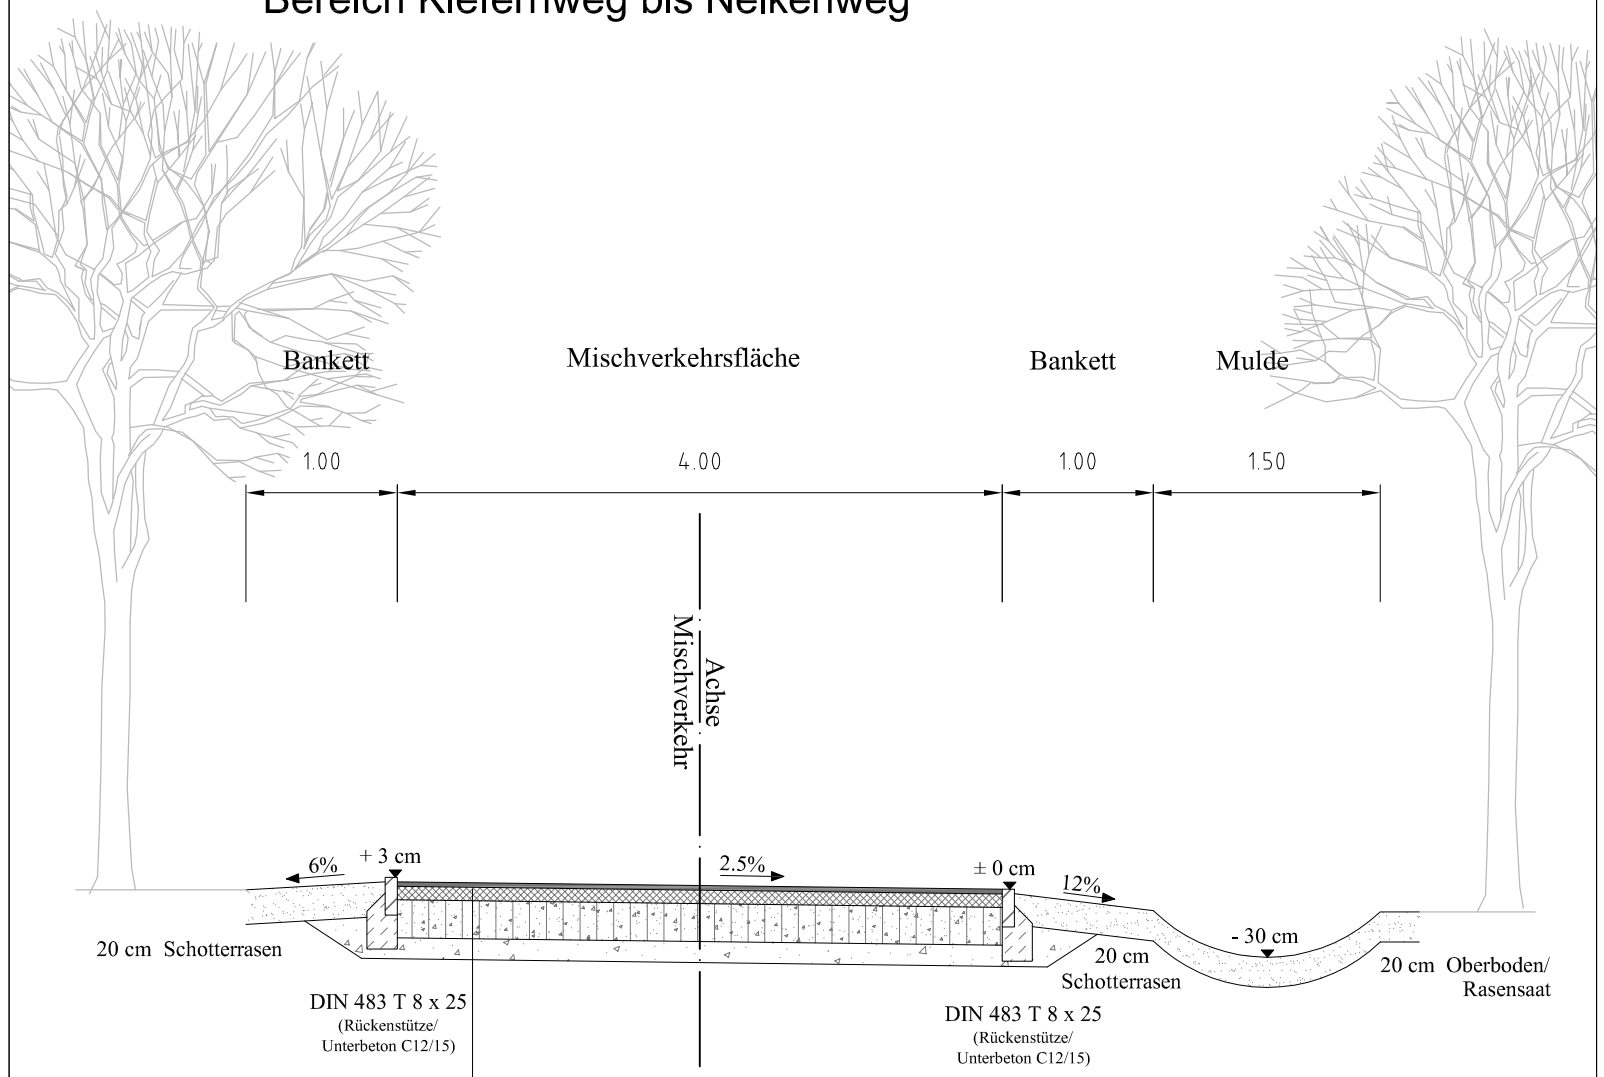

3 cm	Asphaltbeton AC 8 D L, 70/100	
	Ansprühen mit C60BP1-S 0,2 kg/m²	
9 cm	Asphalttragschicht AC 22 T L, 70/100	
	$E_{V2} \geq 120$ MN/m² auf STS	
25 cm	Schottertragschicht STS 0/32	
	$E_{V2} \geq 100$ MN/m² auf S.a.f.M.	
14 cm	Schicht aus frostunempfindlichen Material	
50 cm	Gesamtaufbau	

Planum $E_{V2} \geq 45$ MN/m²

Index	Art der Änderung bzw. Ergänzung	Datum	Name

ASPHALTA

Ingenieurgesellschaft für Verkehrsbau mbH

Eisenbahnstraße 102, 16225 Eberswalde

Tel.: 03334/ 380933 Fax: 03334/ 380934, E-Mail: ingbuero@asphalta.de

	Datum	Zeichen
bearbeitet	08.09.2009	A. Vtelensky
gezeichnet	08.09.2009	A. Vtelensky
geprüft:		

Stadt Eberswalde

Bauamt

Breite Straße 41-44, 16225 Eberswalde

Unterlage Nr.: 6

Blatt Nr.: 1

Reg. Nr.

	Datum	Zeichen
bearbeitet:		
gezeichnet:		
geprüft:		

Entwurfsplanung

Ausbau Verkehrsanlage Nordendpromenade
im Abschnitt von der Poratzstraße bis zur Angermünder Chaussee - Straßenbau und Entwässerung

Querschnitt 1
Mischverkehrsfläche

Maßstab: 1 : 50

Aufgestellt

_____, den_____ 20_____