


Querschnitt 2 - Geh- und Radweg

Bereich Poratzstraße bis Kiefernweg und
Bereich Nelkenweg bis Neue Straße

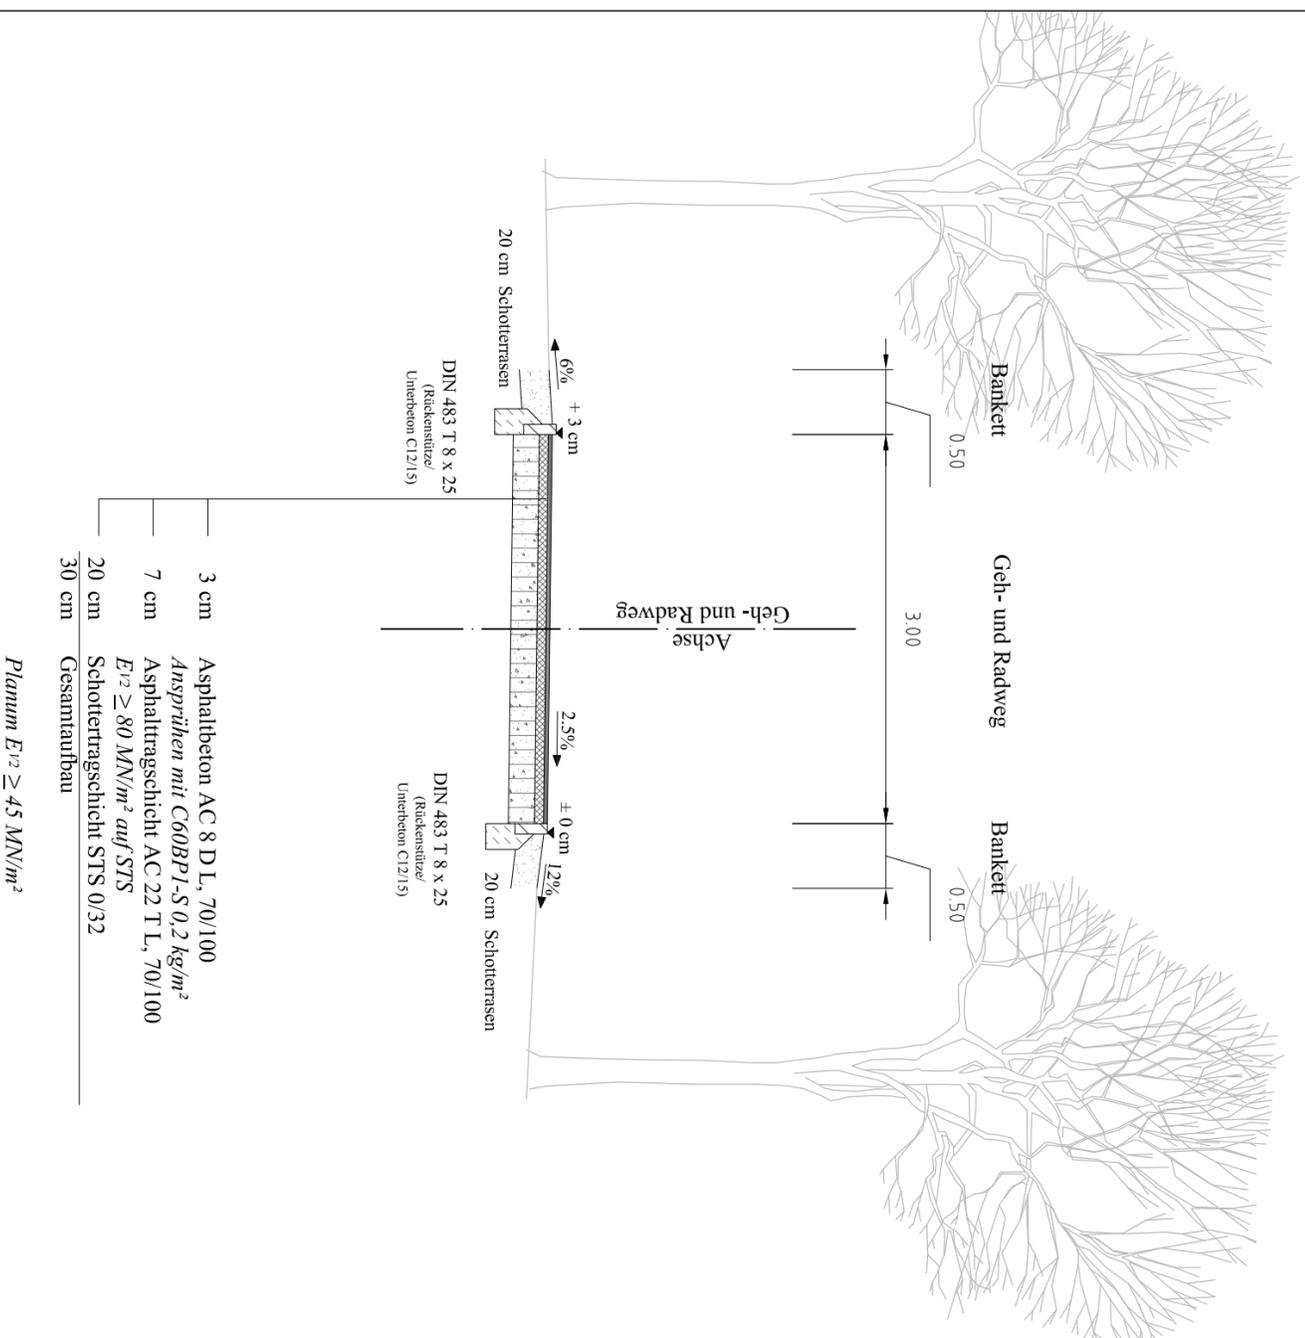

Index	Art der Änderung bzw. Ergänzung	Datum	Name

ASPHALTA

Ingenieurgesellschaft für Verkehrsbau mbH

Eisenbahnstraße 102, 16225 Eberswalde
Tel.: 03334/ 380933 Fax: 03334/ 380934, E-Mail: ingbuero@asphalta.de



Datum	Zeichen
bearbeitet 08.09.2009	A. Vielensky
gezeichnet 08.09.2009	A. Vielensky

geprüft:

Stadt Eberswalde

Bauamt

Breite Straße 41-44, 16225 Eberswalde



Unterlage Nr.:	6
Blatt Nr.:	2
Reg. Nr.:	
Datum	Zeichen

Entwurfsplanung

Ausbau Verkehrsanlage Nordendpromenade
im Abschnitt von der Poratzstraße bis zur Angermünder
Chaussee - Straßenbau und Entwässerung

Aufgestellt _____ den _____ 20____

Querschnitt 2 Geh- und Radweg	
bearbeitet:	gezeichnet:
geprüft:	

Maßstab: 1 : 50

--	--