


Querschnitt 3 - Geh- und Radweg

Bereich Neue Straße bis Angermünder Chaussee

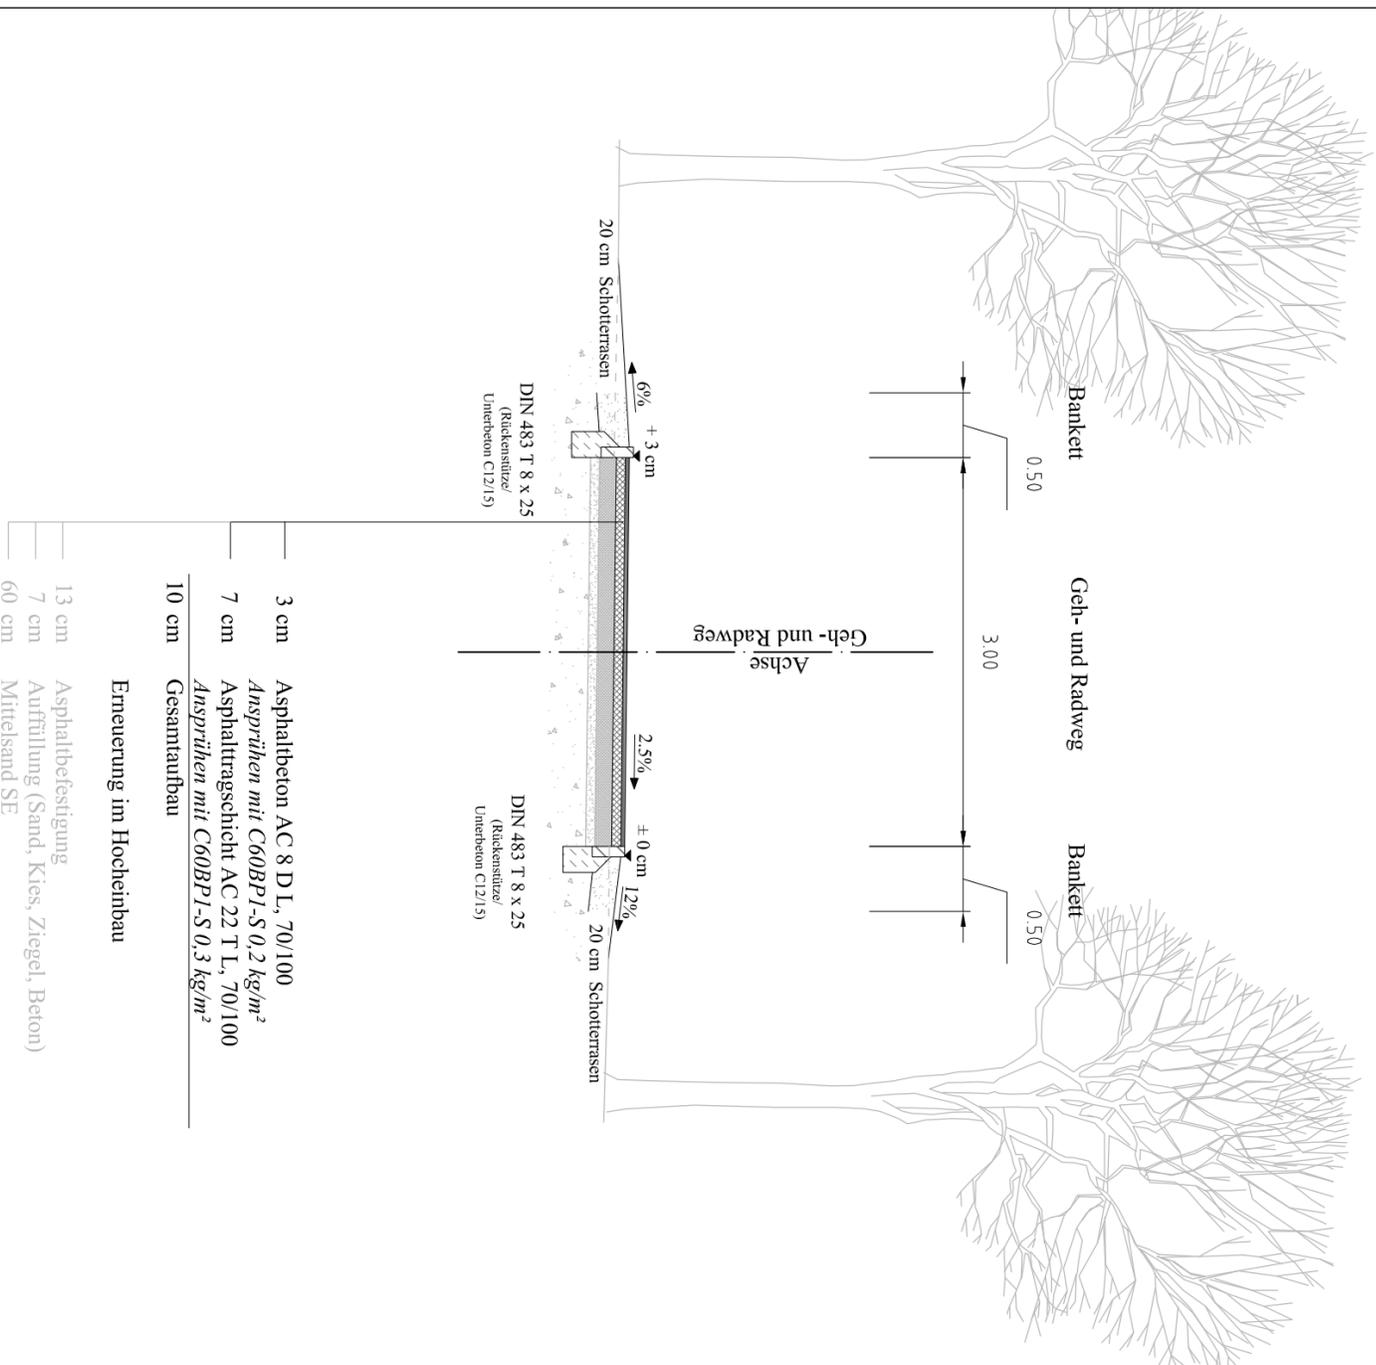

Index	Art der Änderung bzw. Ergänzung	Datum	Name

ASPHALTA
 Ingenieurgesellschaft für Verkehrsbau mbH
 Eisenbahnstraße 102, 16225 Eberswalde
 Tel.: 03334/ 380933 Fax: 03334/ 380934, E-Mail: ingbuero@asphaltata.de

Datum	Zeichen
bearbeitet 08.09.2009	A. Vielensky
gezeichnet 08.09.2009	A. Vielensky

geprüft:

Stadt Eberswalde
 Bauamt
 Breite Straße 41-44, 16225 Eberswalde

Stadt Eberswalde

Unterlage Nr.:	6
Blatt Nr.:	3
Reg. Nr.:	
Datum	Zeichen

Entwurfsplanung

Ausbau Verkehrsanlage Nordendpromenade
 im Abschnitt von der Poratzstraße bis zur Angermünder
 Chaussee - Straßenbau und Entwässerung

Querschnitt 3
 Geh- und Radweg
 Maßstab: 1 : 50

Aufgestellt _____ den _____ 20____

13 cm	Asphaltbefestigung
7 cm	Auffüllung (Sand, Kies, Ziegel, Beton)
60 cm	Mittelsand SE
10 cm	Gesamtaufbau
	Erneuerung im Hocheinbau