


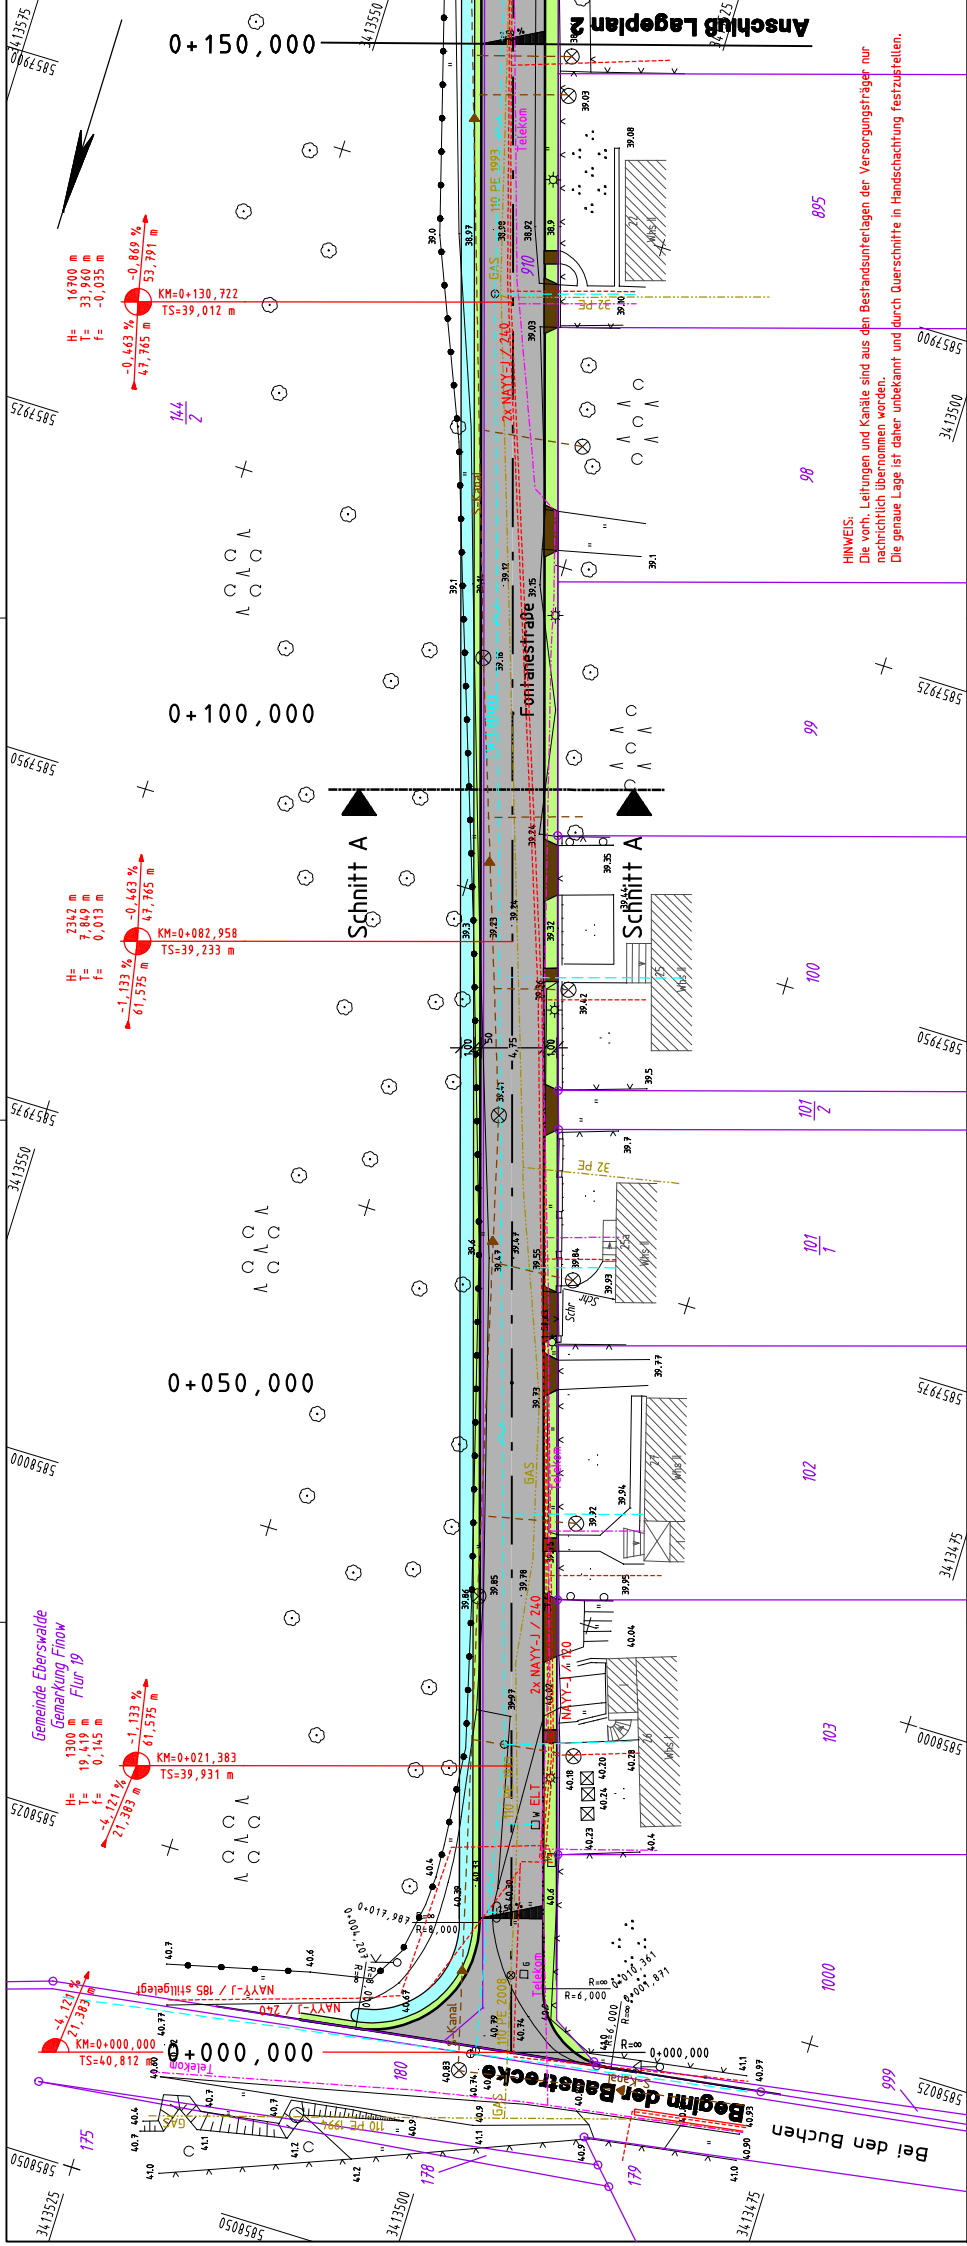

LEGENDE

Mulde
Bankett
Fahrbahn
Müdenrinne
Fahrbahn
Bankett

250m

Querneigung
Tiefpunkt
Hochpunkt

H=500m
-4,55%
33,00m

Neigungsbrechpunkt mit Gefälle (-) und Steigung (+), Länge der Strecke und Ausrundungshabmesser

117

Flurstücksnummer

ENTWURFSPLANUNG

Nr.	Art der Änderung	Datum	Name

BEARBEITER
FPG
Finow-Planungsgesellschaft mbH
Altenhofer Straße 13a
16227 EBERSWALDE
Telefon 0334/30345
Fax 0334/30345
Internet www.finow.de

gezeichnet 30.12.2009 S.Gesdichen
bearbeitet 30.12.2009 Dpg.-Ing. H. E. Meike
geprüft-PV
geprüft-GL
geprüft-GL
30.12.2009 Dpg.-Ing. Seeborg

STADT EBERSWALDE
DER BÜRGERMEISTER
Bauamt-Sachgebiet Tiefbau

Ausbau der Fontanestraße
in der Clara - Zeilkin - Siedlung
Lageplan Variante A B C

Aufgestellt: Eberswalde,20....
Bürgermeister in Vertretung
Beigeordneter

Abteilungsleiter
Bauamt/Amtsleiter

Unterlage 7
Blatt-Nr. 1
Reg.-Nr.
Datum
Zeichen
bearbeitet
gezeichnet
geprüft
Maststab 1:250

PLANUNGSGRUNDLAGE: Vermessungsbüro Dipl.-Ing. Reiner Mallon
Öffentlich bestellter Vermessungsingenieur
Rudolf-Breitscheid-Straße 27 16275 Eberswalde

C:\Projekte\CARD82\1253\A3_LA\ABC-PL\T\Gesdichen\17.12.2009