


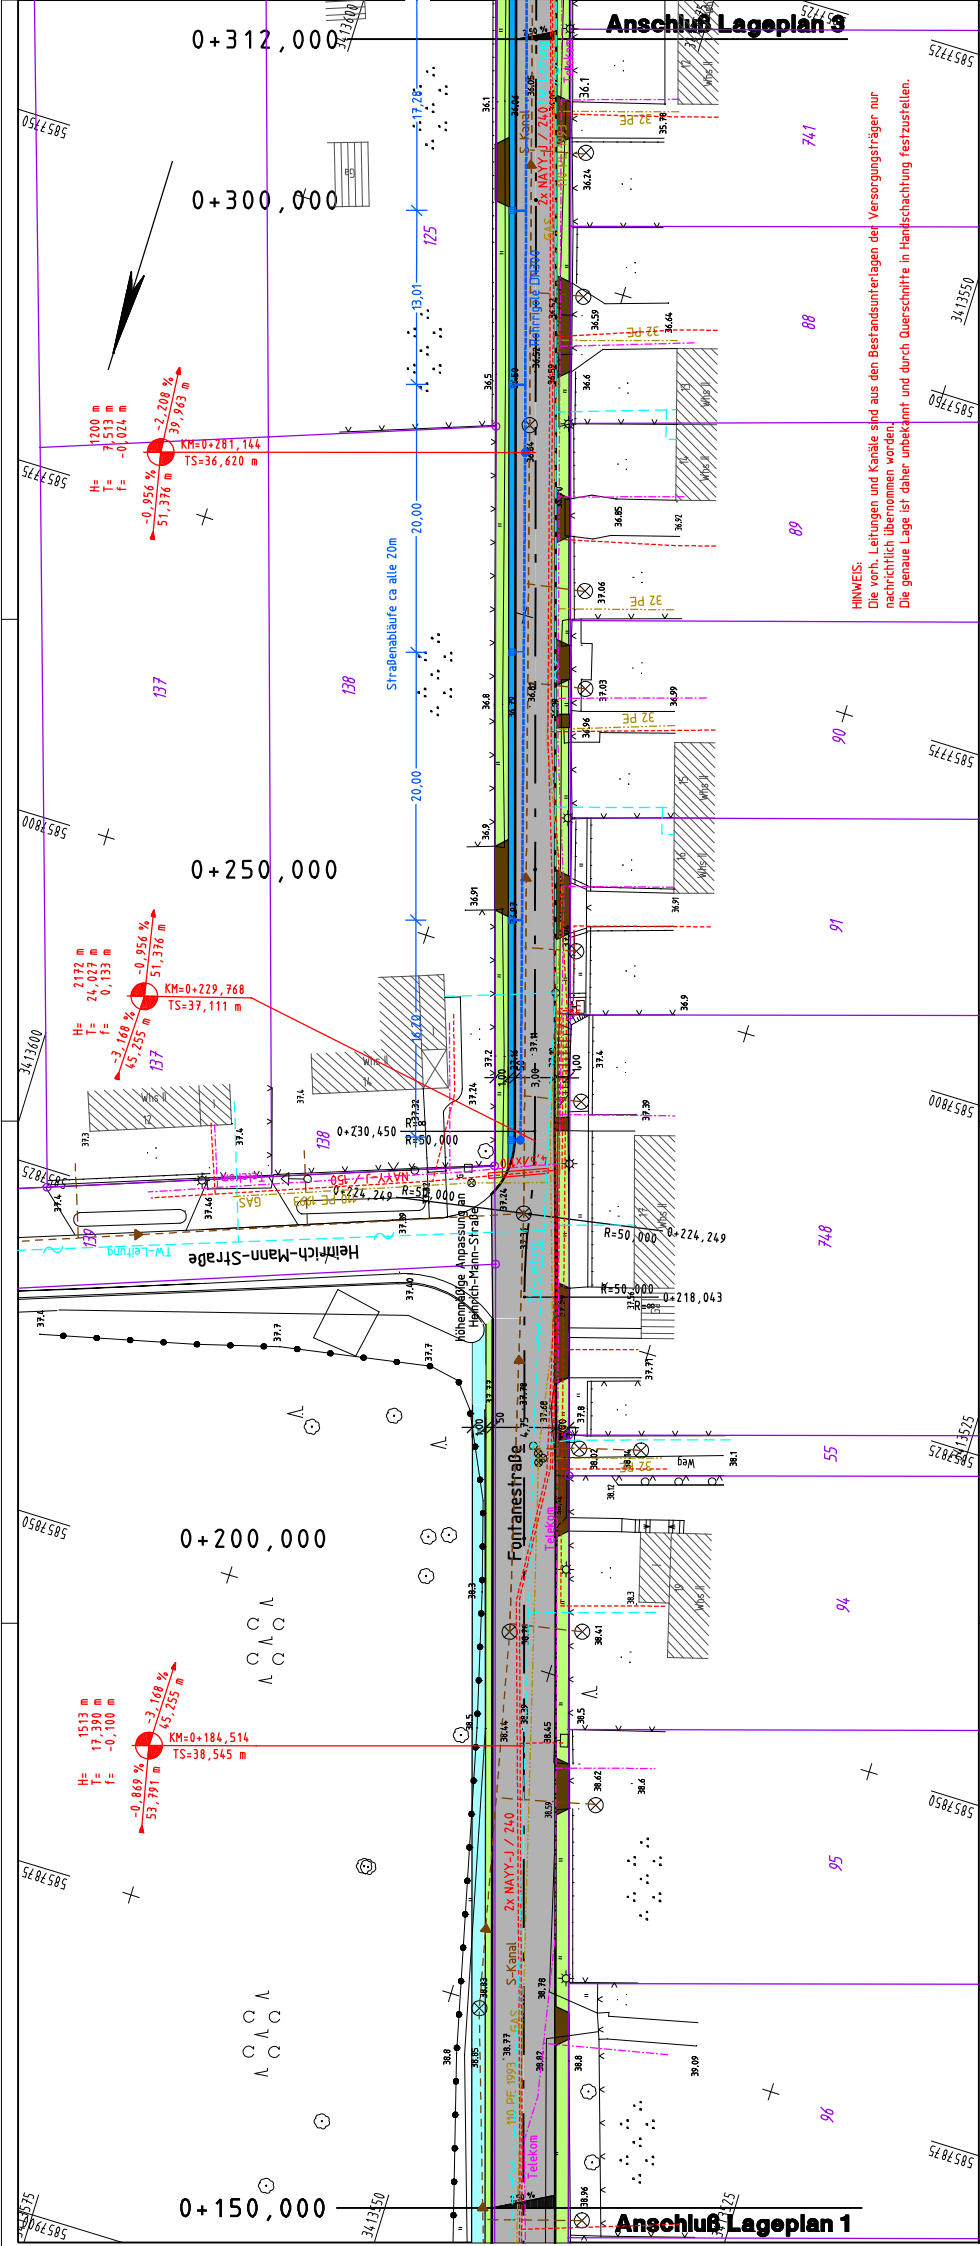

**LEGENDE**

Mulde

Fahrbahn

Muldenrinne

Fahrbahn

Bankett

2.50%

Querneigung

Tiefpunkt

Hochpunkt

Grundstücksgrenze

Flurstücksnummer

H=500m

-0.650 ‰

0.650 ‰

30.00 m

Neigungsbrechpunkt mit Gefälle (-) und Steigung (+), Länge der Strecke und Ausrundungshalbmesser

| ENTWURFSPLANUNG |                  |            |
|-----------------|------------------|------------|
|                 |                  |            |
|                 |                  |            |
| Nr.             | Art der Änderung | Datum Name |

**BEARBEITER**  
Finow Planungs-gesellschaft mbH  
**FPG**  
Altenhofer Straße 13a  
16227 EBERSWALDE  
Telefon 0334/3064-0  
Fax 0334/3064-5  
Internet [www.fpg-berlin.de](http://www.fpg-berlin.de)  
**BERATUNG**  
**PLANUNG**  
**BAUBEITRUG**

gezeichnet  
30.12.2009  
bearbeitet  
30.12.2009  
geprüft-PV  
30.12.2009  
geprüft-GL  
30.12.2009

gezeichnet  
30.12.2009  
bearbeitet  
30.12.2009  
geprüft-PV  
30.12.2009  
geprüft-GL  
30.12.2009

**STADT EBERSWALDE**  
DER BÜRGERMEISTER  
Bauamt-Sachgebiet Tiefbau

**Ausbau der Fontanesstraße**  
in der Clara - Zeilkin - Siedlung  
**Lageplan** Variante C

Unterlage  
Blatt-Nr.  
Reg.-Nr.

7  
2

Datum

Zeichen

Aufgestellt:  
Bürgermeister  
in Vertretung  
Beigeordneter

Eberswalde, .....20...

Abteilungsleiter

Bauamt/-Amtsleiter

PLANUNGSGRUNDLAGE: Vermessungsbüro Dipl.-Ing. Reiner Mallon  
Öffentlich bestellter Vermessungsingenieur  
Rudolf-Breitscheid-Straße 27 16225 Eberswalde  
C:\Projekte\CARDB2\1253\A3\LAZC-PL-T\Gordtsch\28.01.2010