


Regelquerschnitt A-A
Fahrbahnbreite 4.75m

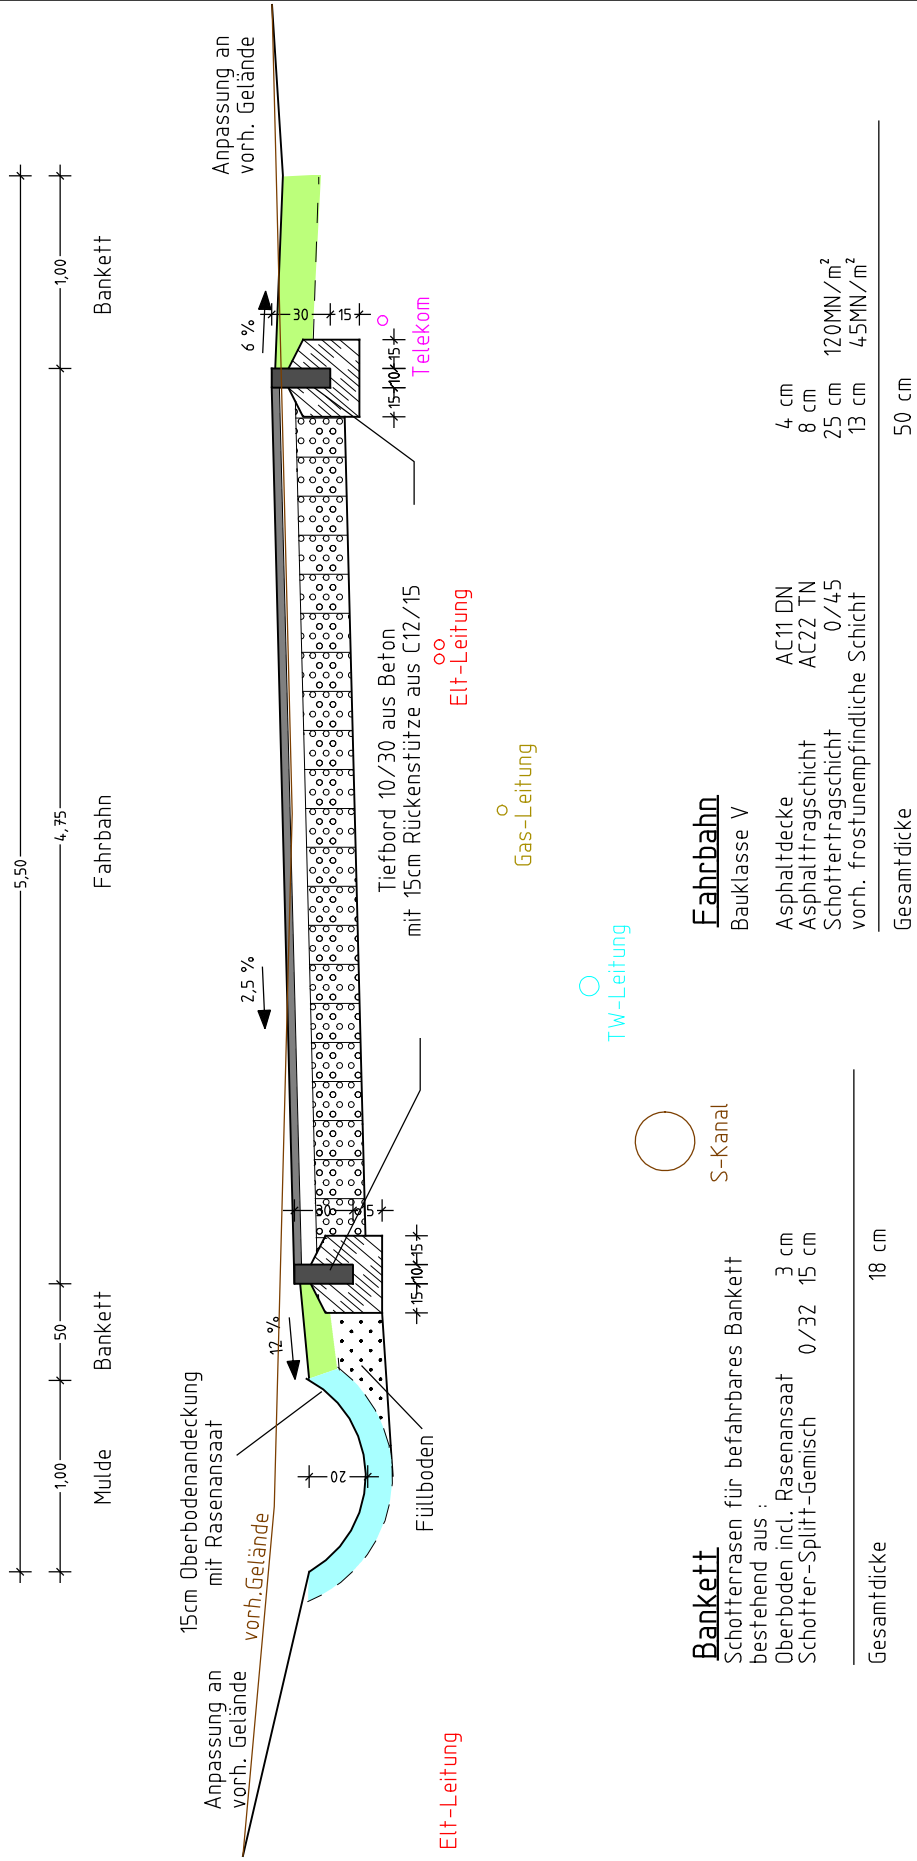

Bankett
Schotterrasen für befahrbares Bankett bestehend aus :
Oberboden incl. Rasenansaat 3 cm
Schotter-Splitt-Gemisch 0/32 15 cm

Gesamtdicke 18 cm

Fahrbahn
Bauklasse V

Asphaltdecke AC11 DN 4 cm
Asphalttragschicht AC22 TN 8 cm
Schottertragschicht 0/45 25 cm
vorh. frostunempfindliche Schicht 13 cm

Gesamtdicke 50 cm

ENTWURFSPLANUNG

Nr.	Art der Änderung	Datum	Name

BEARBEITER
FPG
BERATUNG
PLANUNG
BAUBEITREUUNG

Finower Planungsgesellschaft mbH
Altenhofer Straße 13a
16227 EBERSWALDE
Telefon: 03334/306-0
Fax: 03334/306345
E-Mail: finower@f-online.de
Internet: www.finower.de

gezeichnet
30.12.2009
bearbeitet
30.12.2009
geprüft-PV
geprüft-GL
30.12.2009

S.Gosdschan
Dipl.-Ing.FH G.Mecke
Dipl.-Ing.-PV
Dipl.-Ing. Seeborg

STADT EBERSWALDE
DER BÜRGERMEISTER
Bauamt-Sachgebiet Tiefbau

**Ausbau der Fontanestraße
in der Clara - Zetkin - Siedlung**
Regelquerschnitt A-A

bearbeitet
gezeichnet
geprüft
Maßstab

Unterlage
Blatt-Nr.
Reg.- Nr.
Datum
Zeichen

Aufgestellt:
Eberswalde,20...

Abteilungsteiler

Bürgermeister
in Vertretung

Beigeordneter

Bauamt / Amtsleiter

PLANUNGSGRUNDLAGE: Vermessungsbüro Dipl.-Ing. Reiner Mallon
Öffentlich bestellter Vermessungsingenieur
Rudolf-Breitscheid-Straße 27 16225 Eberswalde