


Regelquerschnitt B-B
Fahrbahnbreite 3.00m

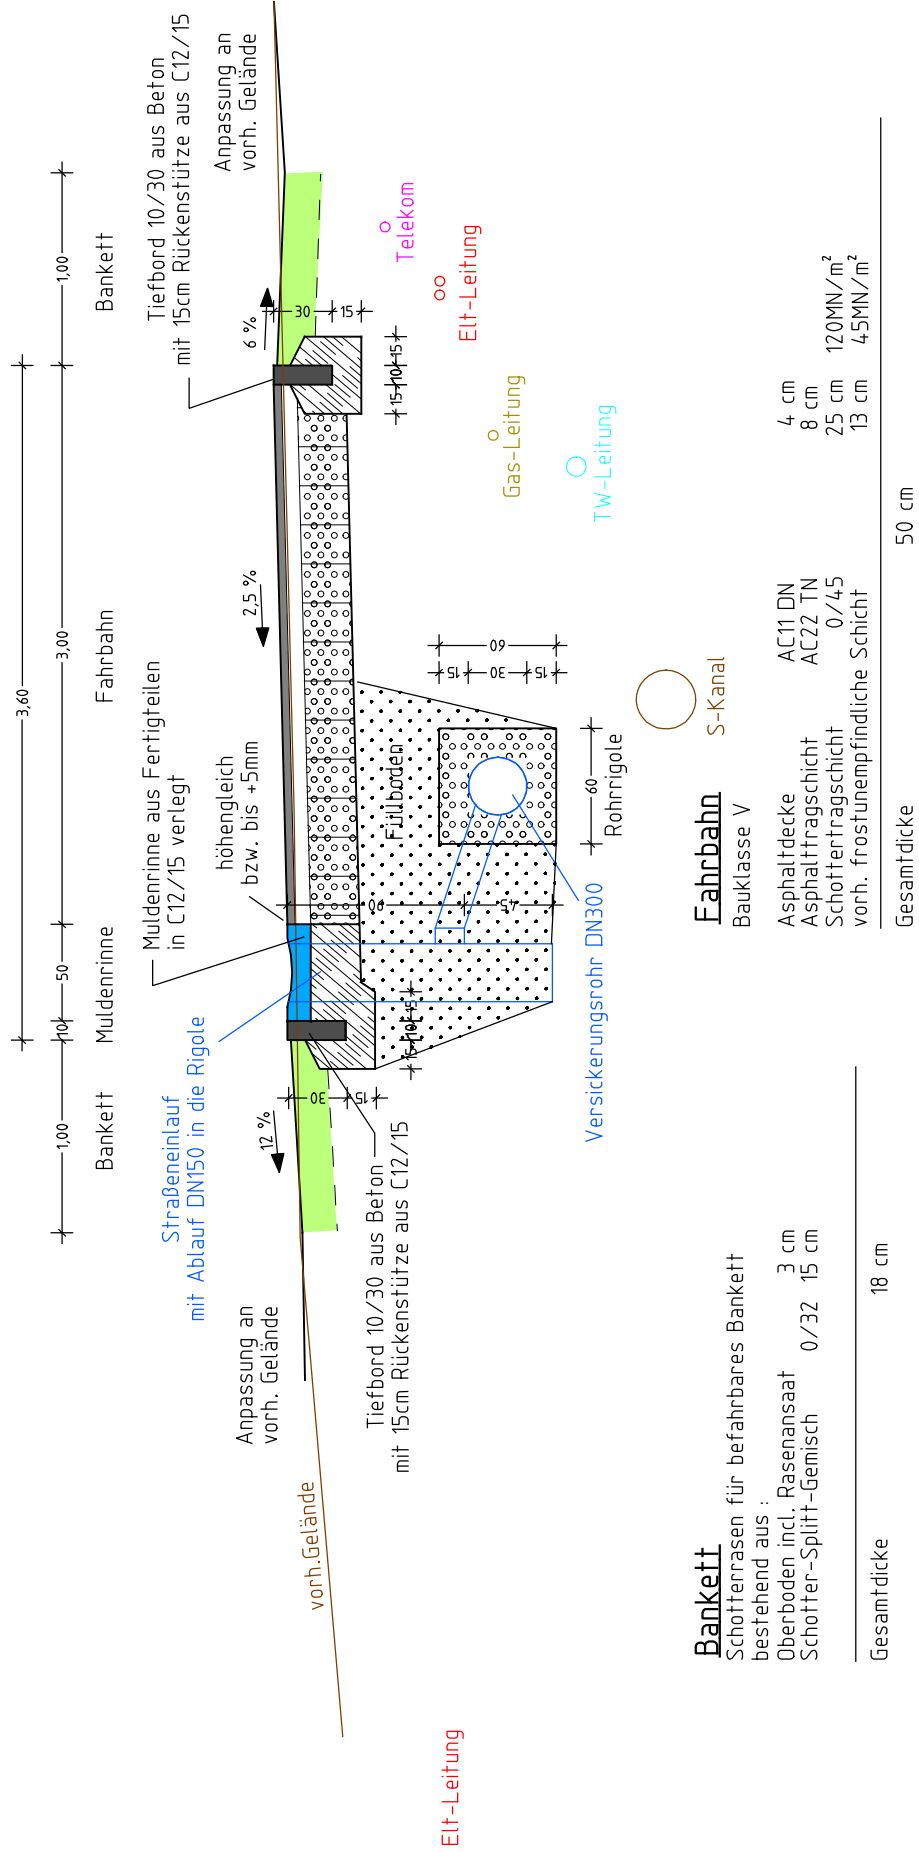

Bankett	
Schotterrasen für befahrbares Bankett bestehend aus :	
Oberboden incl. Rasenansaat	3 cm
Schotter-Splitt-Gemisch	0/32 15 cm
Gesamtdicke	18 cm

Fahrbahn	
Bauklasse V	
Asphaltdecke	AC11 DN 4 cm
Asphalttragschicht	AC22 TN 8 cm
Schottertragschicht	0/45 25 cm
vorh. frostunempfindliche Schicht	13 cm
Gesamtdicke	50 cm

ENTWURFSPLANUNG

Nr.	Art der Änderung	Datum	Name

BEARBEITER

FPG

Finower Planungsgesellschaft mbH
Altenhofer Straße 13a
16227 EBERSWALDE
Telefon: 03334/306-0
Fax: 03334/306345
E-Mail: finower@f-online.de
Internet: www.finower.de

BERATUNG

PLANUNG

BAUBE TREUUNG

gezeichnet

30.12.2009

S.Gosdschan

bearbeitet

30.12.2009

Dipl.-Ing.FH G.Mecke

geprüft-PV

geprüft-GL

30.12.2009

Dipl.-Ing. Seeborg

	STADT EBERSWALDE DER BÜRGERMEISTER Bauamt-Sachgebiet Tiefbau		Unterlage		6
			Blatt-Nr.		2
			Reg.- Nr.		
			Datum	Zeichen	
			Ausbau der Fontanestraße in der Clara – Zetkin – Siedlung Regelquerschnitt B-B		bearbeitet
gezeichnet					
geprüft					
Maßstab					
Aufgestellt:			Eberswalde,20...		Abteilungsleiter
Bürgermeister in Vertretung					
Beigeordneter			Bauamt / Amtsleiter		

PLANUNGSGRUNDLAGE: Vermessungsbüro Dipl.-Ing. Reiner Mallon
Öffentlich bestellter Vermessungsingenieur
Rudolf-Breitscheid-Straße 27 16225 Eberswalde