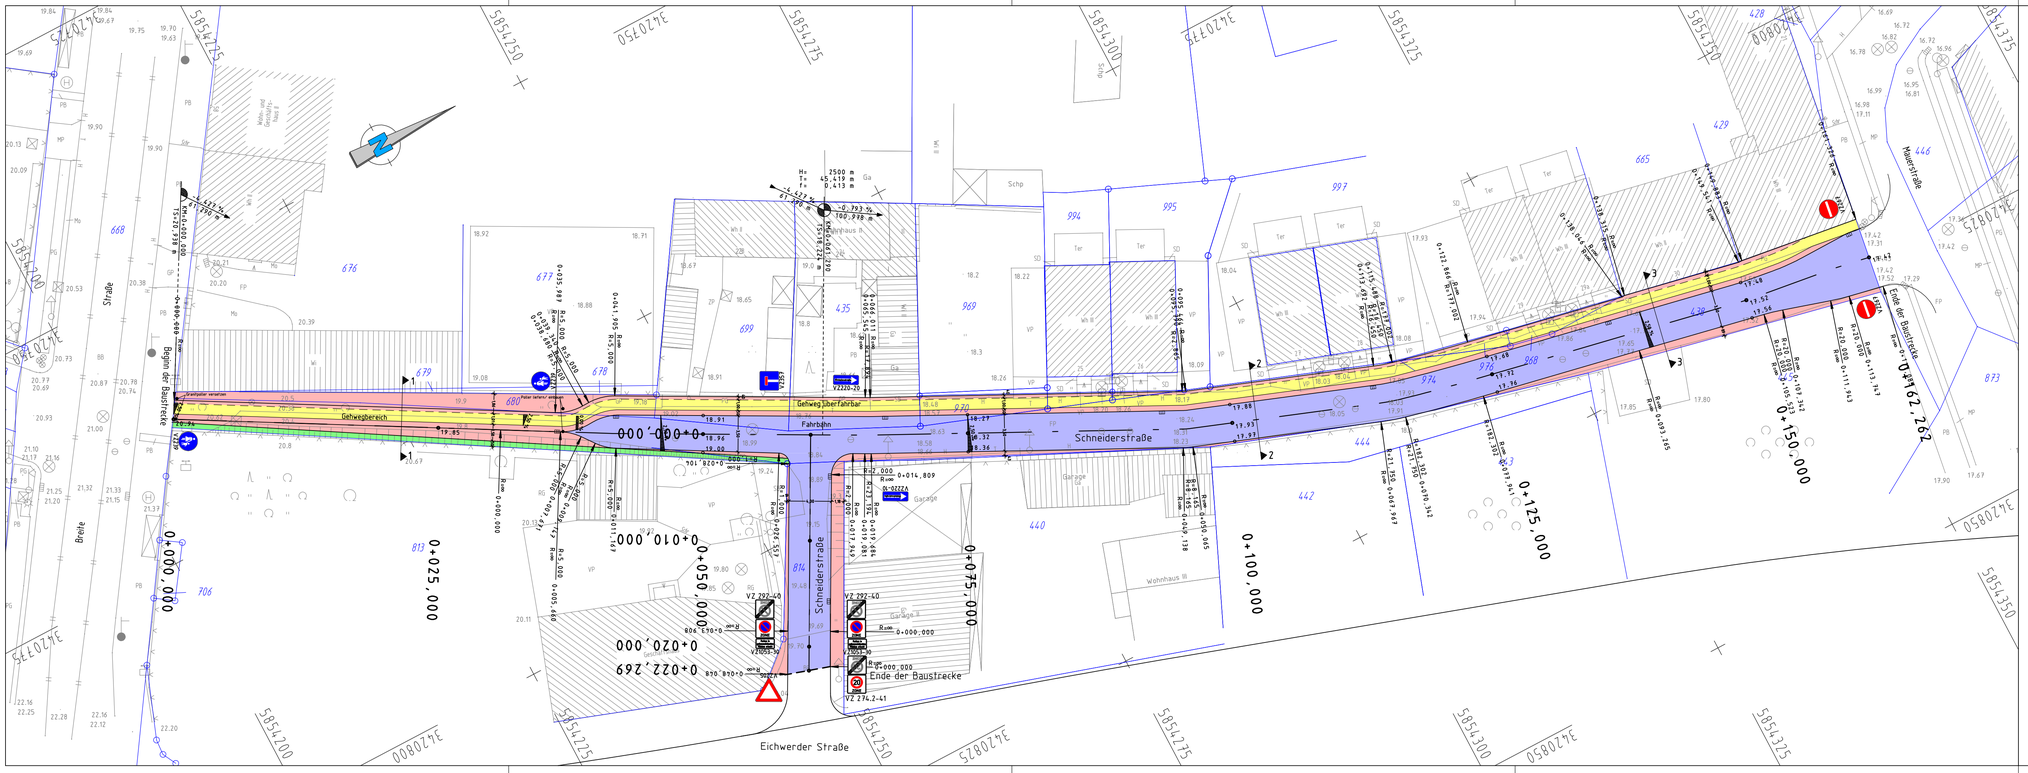

Zeichenerklärung

- Fahrbahn Großpflaster (Diagonalverlegung), Gerinnestreifen - (Reihe)
- Gehwegflächen, Nebenflächen Kleinpflaster
- Gehwegflächen Granitplatten (Berliner Platte)

214	Kataster
18.50	Vermessung
	Straßenablauf geplant
	Hochpunkt
2.5%	Straßenquerneigung
	Tiefbord
	Stützelement
	Materialwechsel

Leitungsplanung/ Leitungsbestand

- Regenwasserleitung geplant
- Anschlussleitung geplant
- Dränage
- Beleuchtungskabel geplant
- Regenwasserleitung vorhanden
- Elt-Kabel vorhanden
- Gasleitung vorhanden
- Schmutzwasserkanal vorhanden
- Trinkwasserleitung vorhanden

Index	Art der Änderung bzw. Ergänzung	Datum	Name

ASPHALTA
Ingenieurgesellschaft für Verkehrsbau mbH
Niederlassung Eberswalde
Eisenbahnstraße 102, 16225 Eberswalde, Tel.:03334/380933, Fax:03334/380934
E-Mail: ingbuero@asphalta.de

	Datum	Zeichen
bearbeitet	Dezember 2009	A. Finnel
gezeichnet	Dezember 2009	I. Kauschke
geprüft:		

Stadt Eberswalde
Baudezernat, Bauamt, Breite Straße 41 - 44 in 16225 Eberswalde

Unterlage	7
Blatt Nr.	1
Reg. Nr.	

	Datum	Zeichen
bearbeitet		
gezeichnet		
geprüft		

Entwurfsplanung

Ausbau der Verkehrsanlage
Schneiderstraße
im Abschnitt von der Breiten Straße bis Mauerstraße
Straßenbau und Entwässerung

Lageplan

Maßstab: 1 : 250

Aufgestellt

_____ den_____ 20____

Grundplan hergestellt:

Vermessungsbüro Dipl.-Ing. R. Mallon (ÖbV)
Rudolf - Breitscheid - Straße 27
16225 Eberswalde

Höhenbezug	DHHN 92
Lagebezug	ETRS 89
Kataster	Gemeinde Eberswalde Gemarkung Eberswalde Flur 14