Querschnitt RQ 1

Gehweg
Bereich Station 0+000 bis Station 0+037

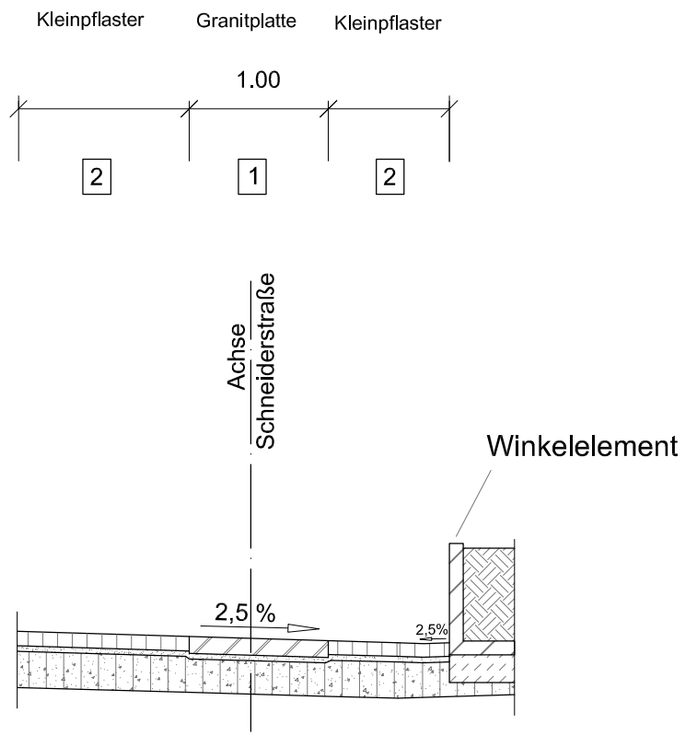

1 Gehweg Oberbau ohne Bauklasse gemäß RStO 01 Tafel 7 Zeile 3

12 cm	Granitgroßplatte (Berliner Platte)
4 cm	Bettung Baustoffgemisch 0/5 $G_{U,B}$
24 cm	Schottertragschicht 0/32 $E_{V2} \geq 80$ MN/m²
40 cm	Gesamtaufbau

Planum $E_{V2} \geq 45$ MN/m²

2 Gehweg Oberbau ohne Bauklasse gemäß RStO 01 Tafel 7 Zeile 3

10 cm	Kleinpflaster (100/100/100 mm) DIN EN1342
4 cm	Bettung Baustoffgemisch 0/5 $G_{U,B}$
26 cm	Schottertragschicht 0/32 $E_{V2} \geq 80$ MN/m²
40 cm	Gesamtaufbau

Planum $E_{V2} \geq 45$ MN/m²

Index	Art der Änderung bzw. Ergänzung	Datum	Name

ASPHALTA
Ingenieurgesellschaft für Verkehrsbau mbH
Niederlassung Eberswalde
Eisenbahnstraße 102, 16225 Eberswalde
Tel.: 03334/ 380933 Fax: 03334/ 380934 E-Mail: ingbuero@asphalta.de

	Datum	Zeichen
bearbeitet	Dez. 2009	A. Fimmel
gezeichnet	Dez.2009	I. Kauschke
geprüft:		

Stadt Eberswalde
Baudezernat,Bauamt, Breite Straße 41- 44 in 16225 Eberswalde

Unterlage Nr.: 6
Blatt Nr.: 1
Reg. Nr.

	Datum	Zeichen
bearbeitet:		
gezeichnet:		
geprüft:		

Entwurfsplanung

Ausbau der Verkehrsanlage
Schneiderstraße
im Abschnitt von der Breite Straße bis Mauerstraße

Regelquerschnitt

Maßstab: 1 : 50

Aufgestellt

_____, den_____ 20_____