


Ansicht Südost, M 1 : 100

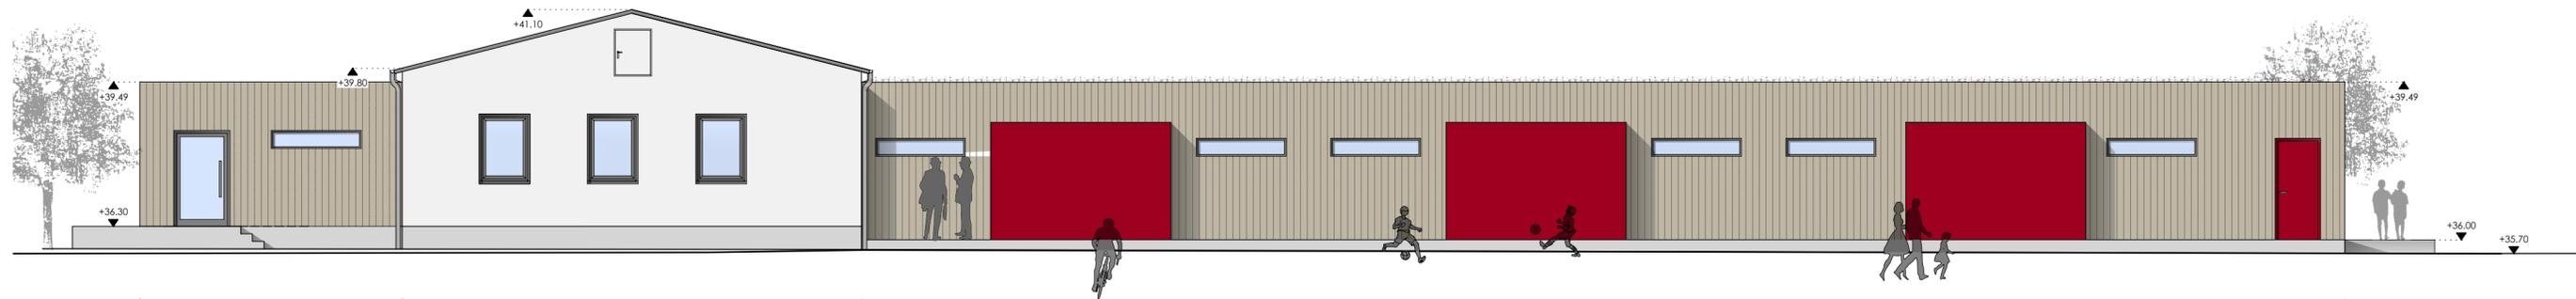

Bauteil B

Neubau Umklebereich Kegelbahn:
Holzrahmenbau, Fassade aus Holzverschalung,
Fenster als Holzfenster mit Isolierverglasung,
evtl. Gründach mit extensiver Begrünung

Bauteil C

Kegelbahn Bestand:
Sanierung im Bestand,
Erneuerung der Fenster,
Herstellen WDVS, verputzt,
Dämmung oberer Geschosdecke,
Erneuerung Dacheindeckung


Bauteil D

Neubau Funktionsgebäude:
Holzrahmenbau, mit Fassade aus Holzverschalung, Fenster als Holzfenster mit Isolierverglasung
Herstellen Windfänge, Stahlkonstruktion, Bekleidung Fassadenplatten, Türen Stahl-Glas-Elemente,
Gründach mit extensiver Begrünung + PV-Anlage nach Auslegung des Fachplaners für Haustechnik

Ansicht Südwest, M 1 : 100

Bauteil C

Kegelbahn Bestand:
Sanierung im Bestand,
Erneuerung der Fenster,
Herstellen WDVS, verputzt,
Dämmung oberer Geschosdecke,
Erneuerung Dacheindeckung

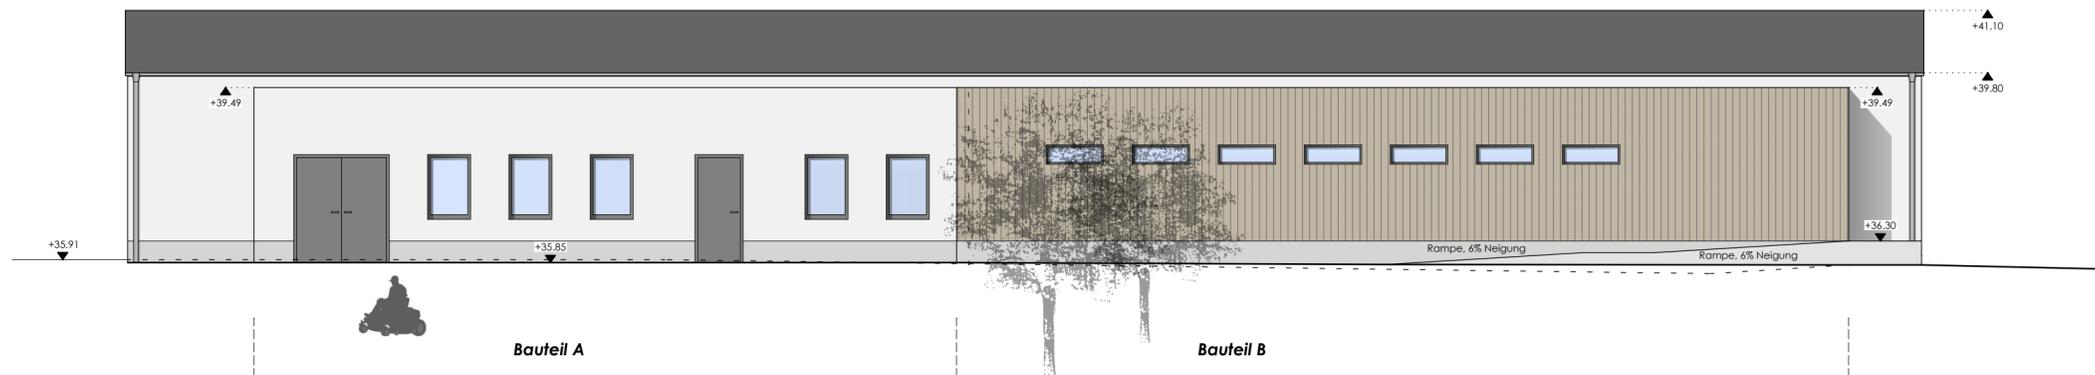

Bauteil A

Neubau Hausmeisterstützpunkt:
Holzrahmenbau, Fassade verputzt,
Fenster als Holzfenster mit Isolierverglasung,
evtl. Gründach mit extensiver Begrünung

Bauteil B

Neubau Umklebereich Kegelbahn:
Holzrahmenbau, Fassade aus Holzverschalung,
Fenster als Holzfenster mit Isolierverglasung,
evtl. Gründach mit extensiver Begrünung

OK FFB ± 0,00 m ≈ 36,02 m ü. DHHN 2016

Datum	Gez.	Index	Betr.
ÄNDERUNGEN			
Planungsphase:			
GENEHMIGUNGSPLANUNG			
Objekt:			
Westendstadion, Neubau Funktionsgebäude, Hüllensanierung Kegelbahn Heegermühler Straße, 16225 Eberswalde			
Planung:		Bauherr:	
 Ingenieurbüro für Bauplanung GmbH Eberswalde Brunnenstraße 4 16225 Eberswalde Telefon 03334 203 - 0 Telefax 03334 203 - 111 E-Mail: sekretariat@ibe-eberswalde.de Internet: www.ibe-eberswalde.de		Stadt Eberswalde Breite Str. 41-44 16225 Eberswalde	
Dipl.-Ing. Uwe Grohs			
Planbezeichnung :			Objekt-Nr.:
Ansichten Südost, Südwest - Genehmigungsplanung -			610 405
Entwurfsverfasser:			Datum:
			OKT 2021
			Maßstab:
			1 : 100
			Blatt-Nr.:
			5
			Index:
			.
Architektin G. Kühnel M. Sc.			