


Projektnummer	Ph.	Ersteller	Planart	Verortung	Gebäude-Teil	Plan-Nummer	Planau-schnitt	Index	Status
---------------	-----	-----------	---------	-----------	--------------	-------------	----------------	-------	--------

Regelquerschnitt Q5

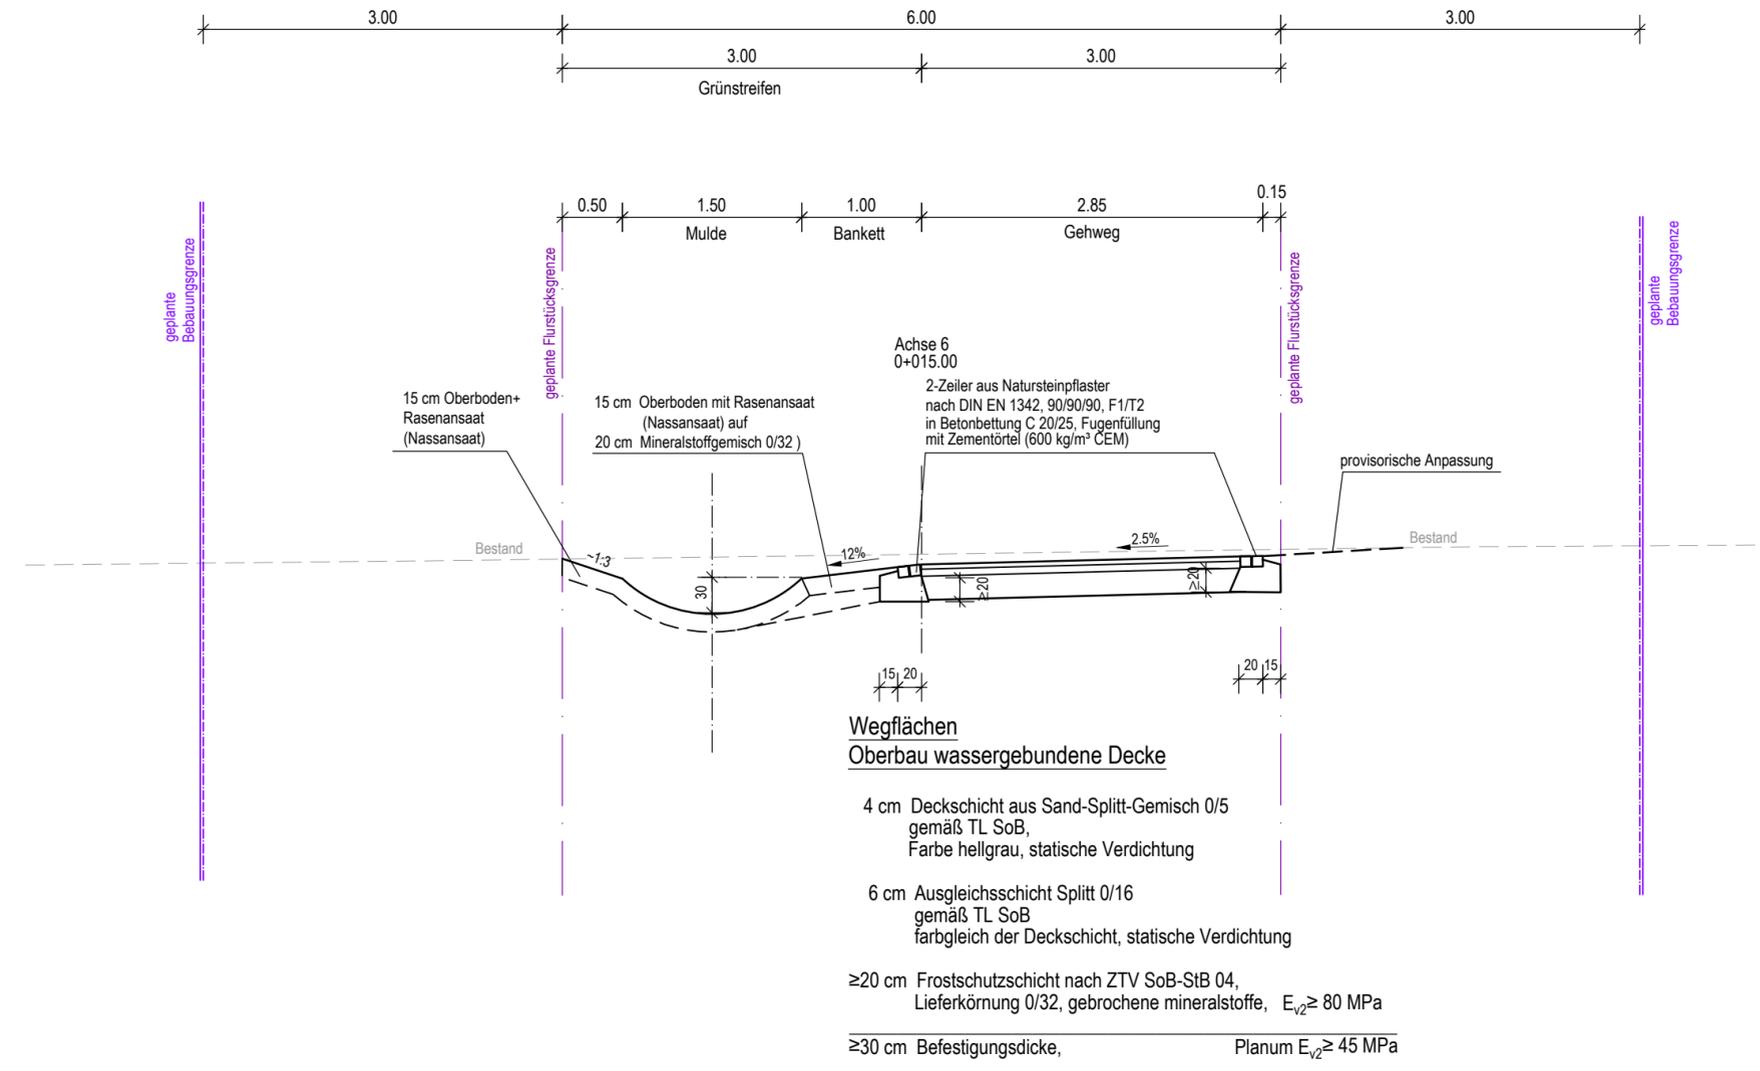

Höhensystem: DHHN 2016
Lagesystem: ETRS89

Eberswalde / Christel-Brauns-Weg
Verkehrsanlagen inklusive Regenwasserversickerung
Mediale Erschließung mit Schmutz- und Trinkwasser sowie Beleuchtung

Bauherr:
Stadt Eberswalde
Breite Straße 40
16225 Eberswalde
Fon: 0334/64-0
Fax: 0334/64-119

Planer:
IPROconsult
Niederlassung Berlin
Franz-Ehrlich-Straße 9
12489 Berlin
Fon: +49 30 . 63 49 93 0
Fax: +49 30 . 63 49 93 11

Planinhalt:
TO 01 -Straßenbau - Regelquerschnitt Q5
- Gehweg (wassergebundene Decke)

Datum: 12/2021
Maßstab: 1:50
Blattformat: 297 x 594
Datei: 5863_01_3_4_STB_QS_221_227_01

Phase: EP/GP	Fachbereich: Tiefbau	Projektleiter: Frau Detzner
Unterschrift Bauherr:	Unterschrift Bauvorlageberechtigter/ Projektleiter:	bearbeitet: Herr Rühle
		gezeichnet: Frau Kübler
		geprüft: ---

Index	Datum	Änderung	gezeichnet	geprüft
01	07.01.22	Änderungen siehe E-Mail vom 30.11.21 (Rühle - Zierach)	Kübler	Rühle