Anlage - Übersichtslageplan - Entwurfsplanung und Baubeschluss Fritz-Lesch-Stadion - Erneuerung Kunststofflaufbahnen und -segmente für den ASWU am 08.02.2022, für den ABJS am 15.02.2022 und für die StVV 22.02.2022

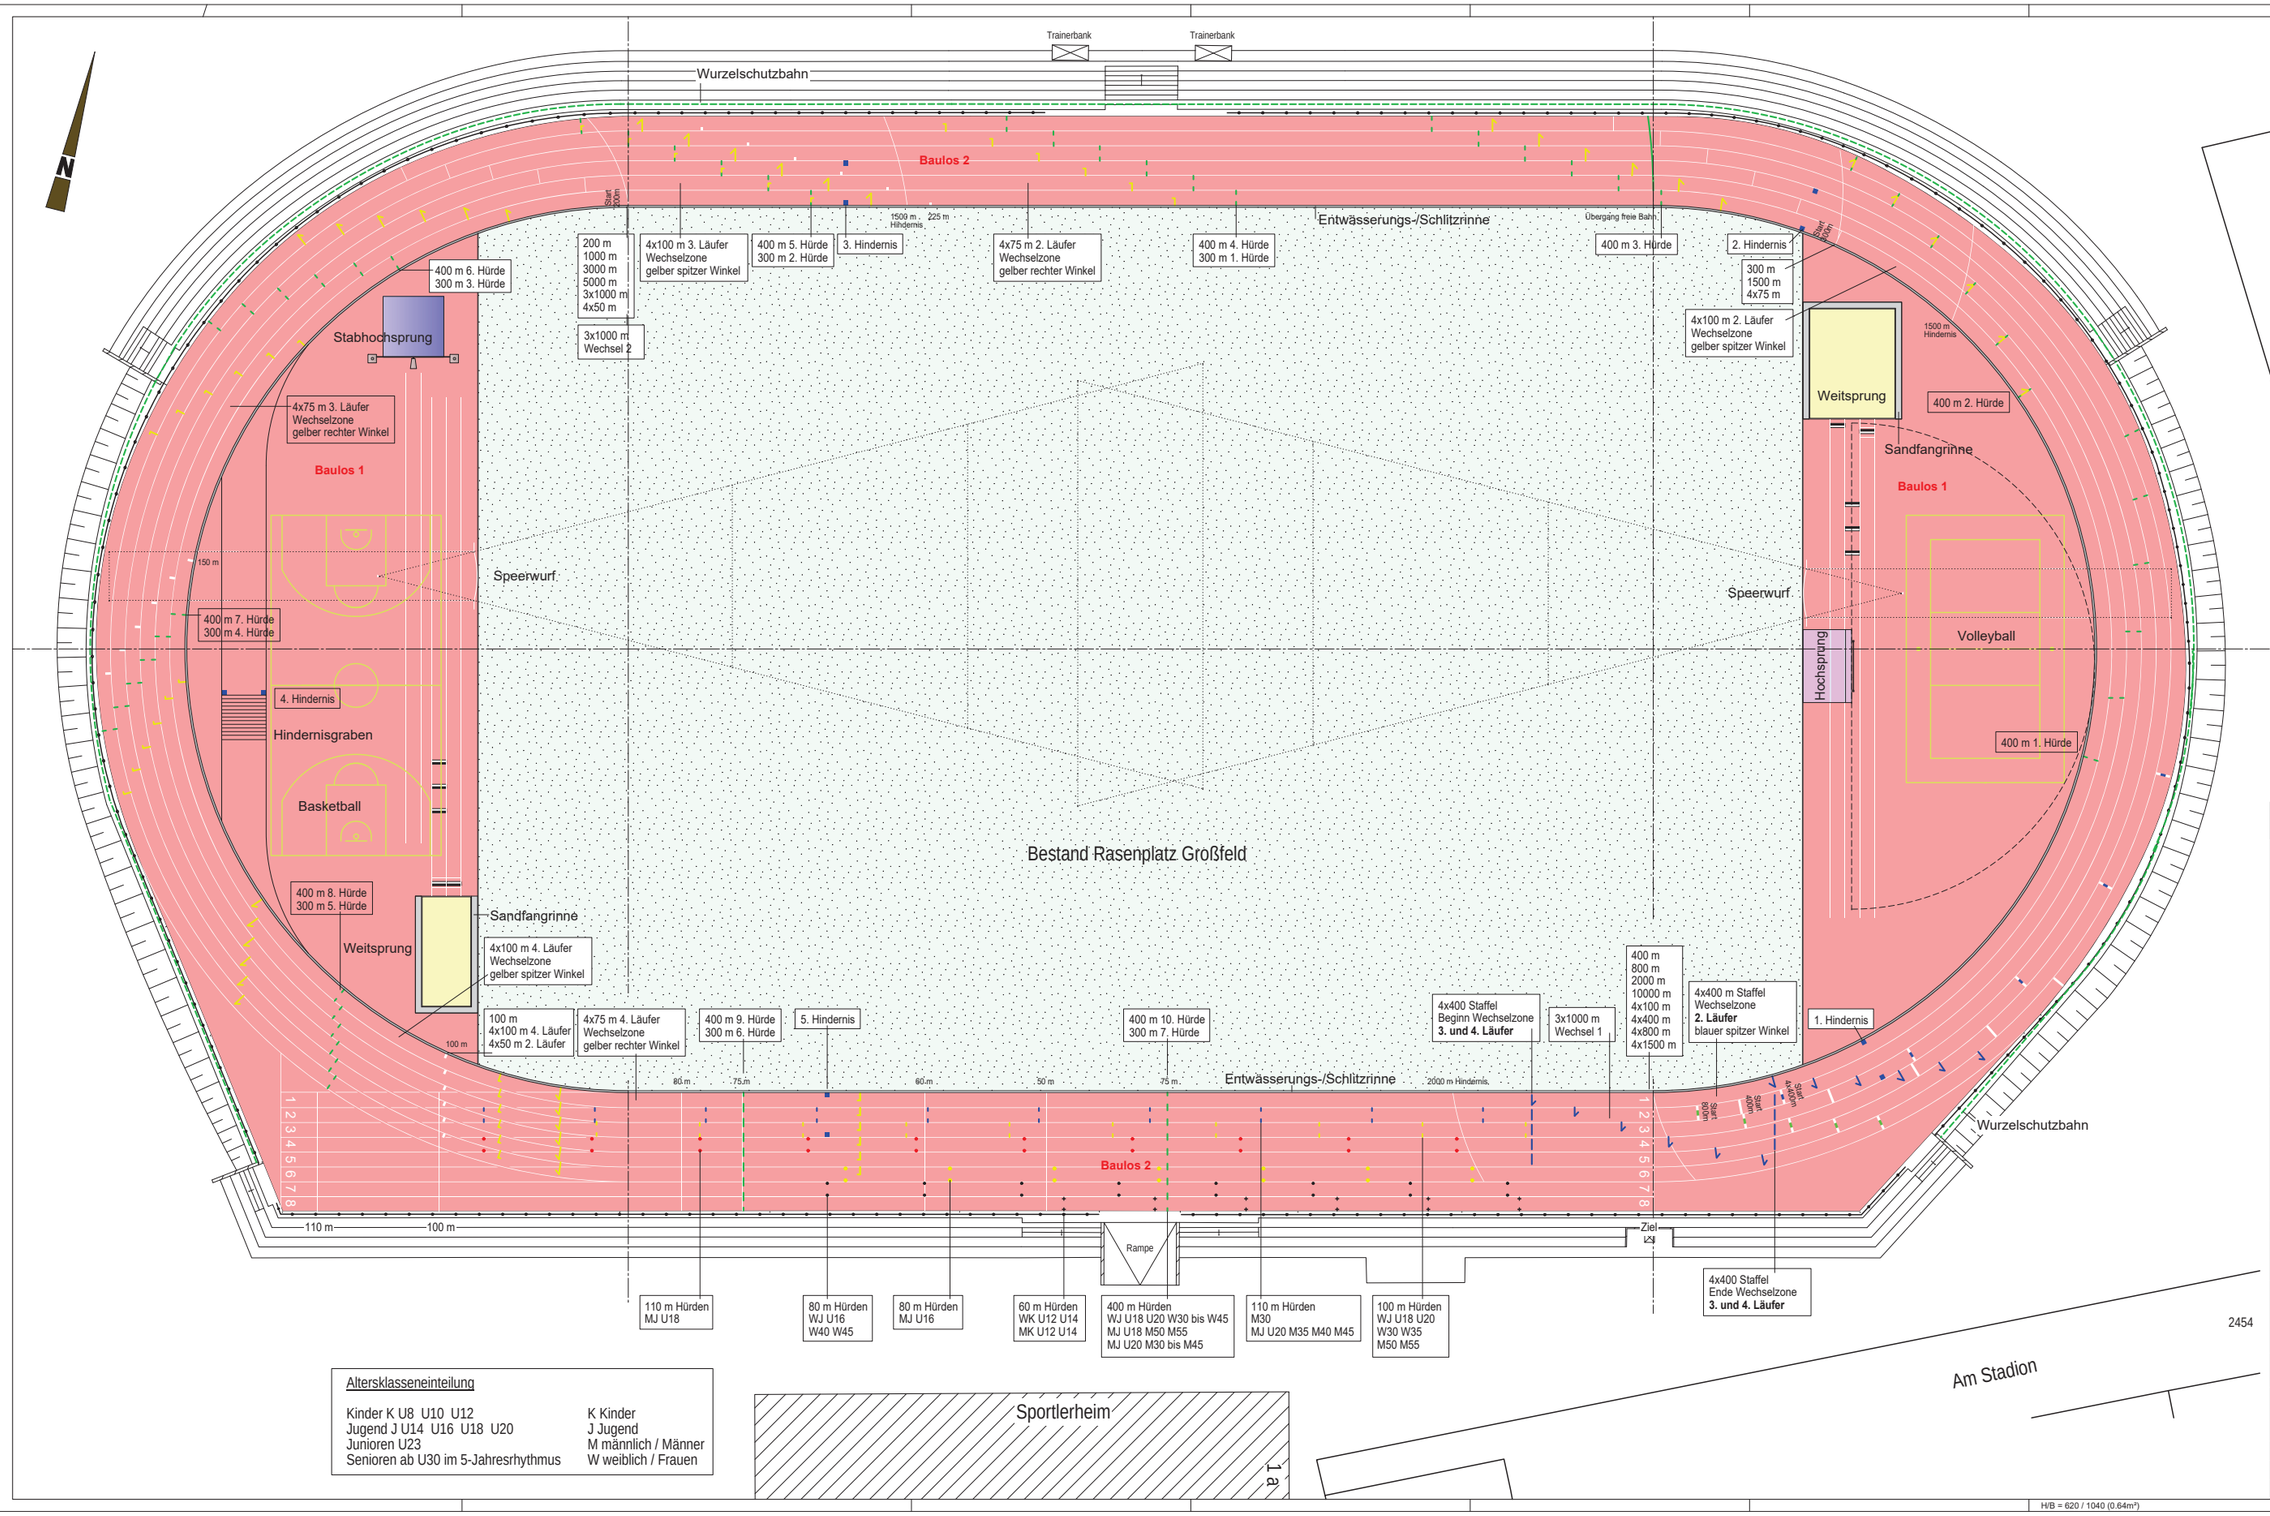

Altersklasseneinteilung

Kinder K U8 U10 U12	K Kinder
Jugend J U14 U16 U18 U20	J Jugend
Junioren U23	M männlich / Männer
Senioren ab U30 im 5-Jahresrhythmus	W weiblich / Frauen

Index	Datum	Bearbeiter	Beschreibung

Als Grundlage diente der Bestandsplan des Ingenieurbüro Noffke+Bertelt, Berliner Straße 64 A, 16540 Hohen Neuendorf; Stand: 30.09.2019.

Bauvorhaben:

Fritz-Lesch-Stadion Eberswalde
Planung Kunststofflaufbahnen und -segmente A-Platz Typ B

Übersichtsplan:

Auftraggeber:

Stadtverwaltung Eberswalde
Breite Straße 41-44
16225 Eberswalde

Stadt Eberswalde

Planung:

MEWIS Landschaftsarchitekten
Bachstraße 18
16359 Biesenthal
Tel.: 03337/430 88 33
mail: info@mewis-landschaftsarchitekten.de

Phase:

Entwurfsplanung

Planbezeichnung:

Lageplan Kombinationssportanlage mit 400 m Rundbahn

Gezeichnet: Dipl.-Ing. H. Mewis	Proj.Nr.: 19/38/19	Datum:	26.11.2020
Projektleiter: Dipl.-Ing. A. Mewis	Blatt: 620/1.040	Maßstab:	1 : 200
Plan Nr.:	**0.200**		

H/B = 620 / 1040 (0.64m²)

Allplan 2018